



LEGENDA STROJŮ A ZAŘÍZENÍ

OZN	POPIS	KS	OBJEKT
HČ	HRUBÉ STROJNĚ STÍRANÉ ČESLE, průlíný 40mm, s vyhříváním š.1000, hl.5850, výška výsepky 1500 mm, sklon 85°, rám česlí kotven na horní hranu kanálu, příkon 0,25kW + 2 kW materiál rámu nerez ocel, filtr.pás nerez ocel kombinace s plasty	1x KOMPLET	OBJEKT HRUBÉHO PŘEDČIŠTĚNÍ
K04	Kontejner na shrabky , objem 1,1m3, s plochým víkem materiál plast, rozměr 1370x1115x1470 (ŠxHxV)	2	
LS	LIS NA SHRABKY, s vyhříváním, 2,2 kW/400 V, 1 kW/230 V šnekovnice 250mm, dopr. vzdálenost 2800 mm, výška výsypu 1,5 m	1	


PODROBNÁ SPECIFIKACE STROJŮ A ZAŘÍZENÍ – VIZ TECHNICKÁ ZPRÁVA

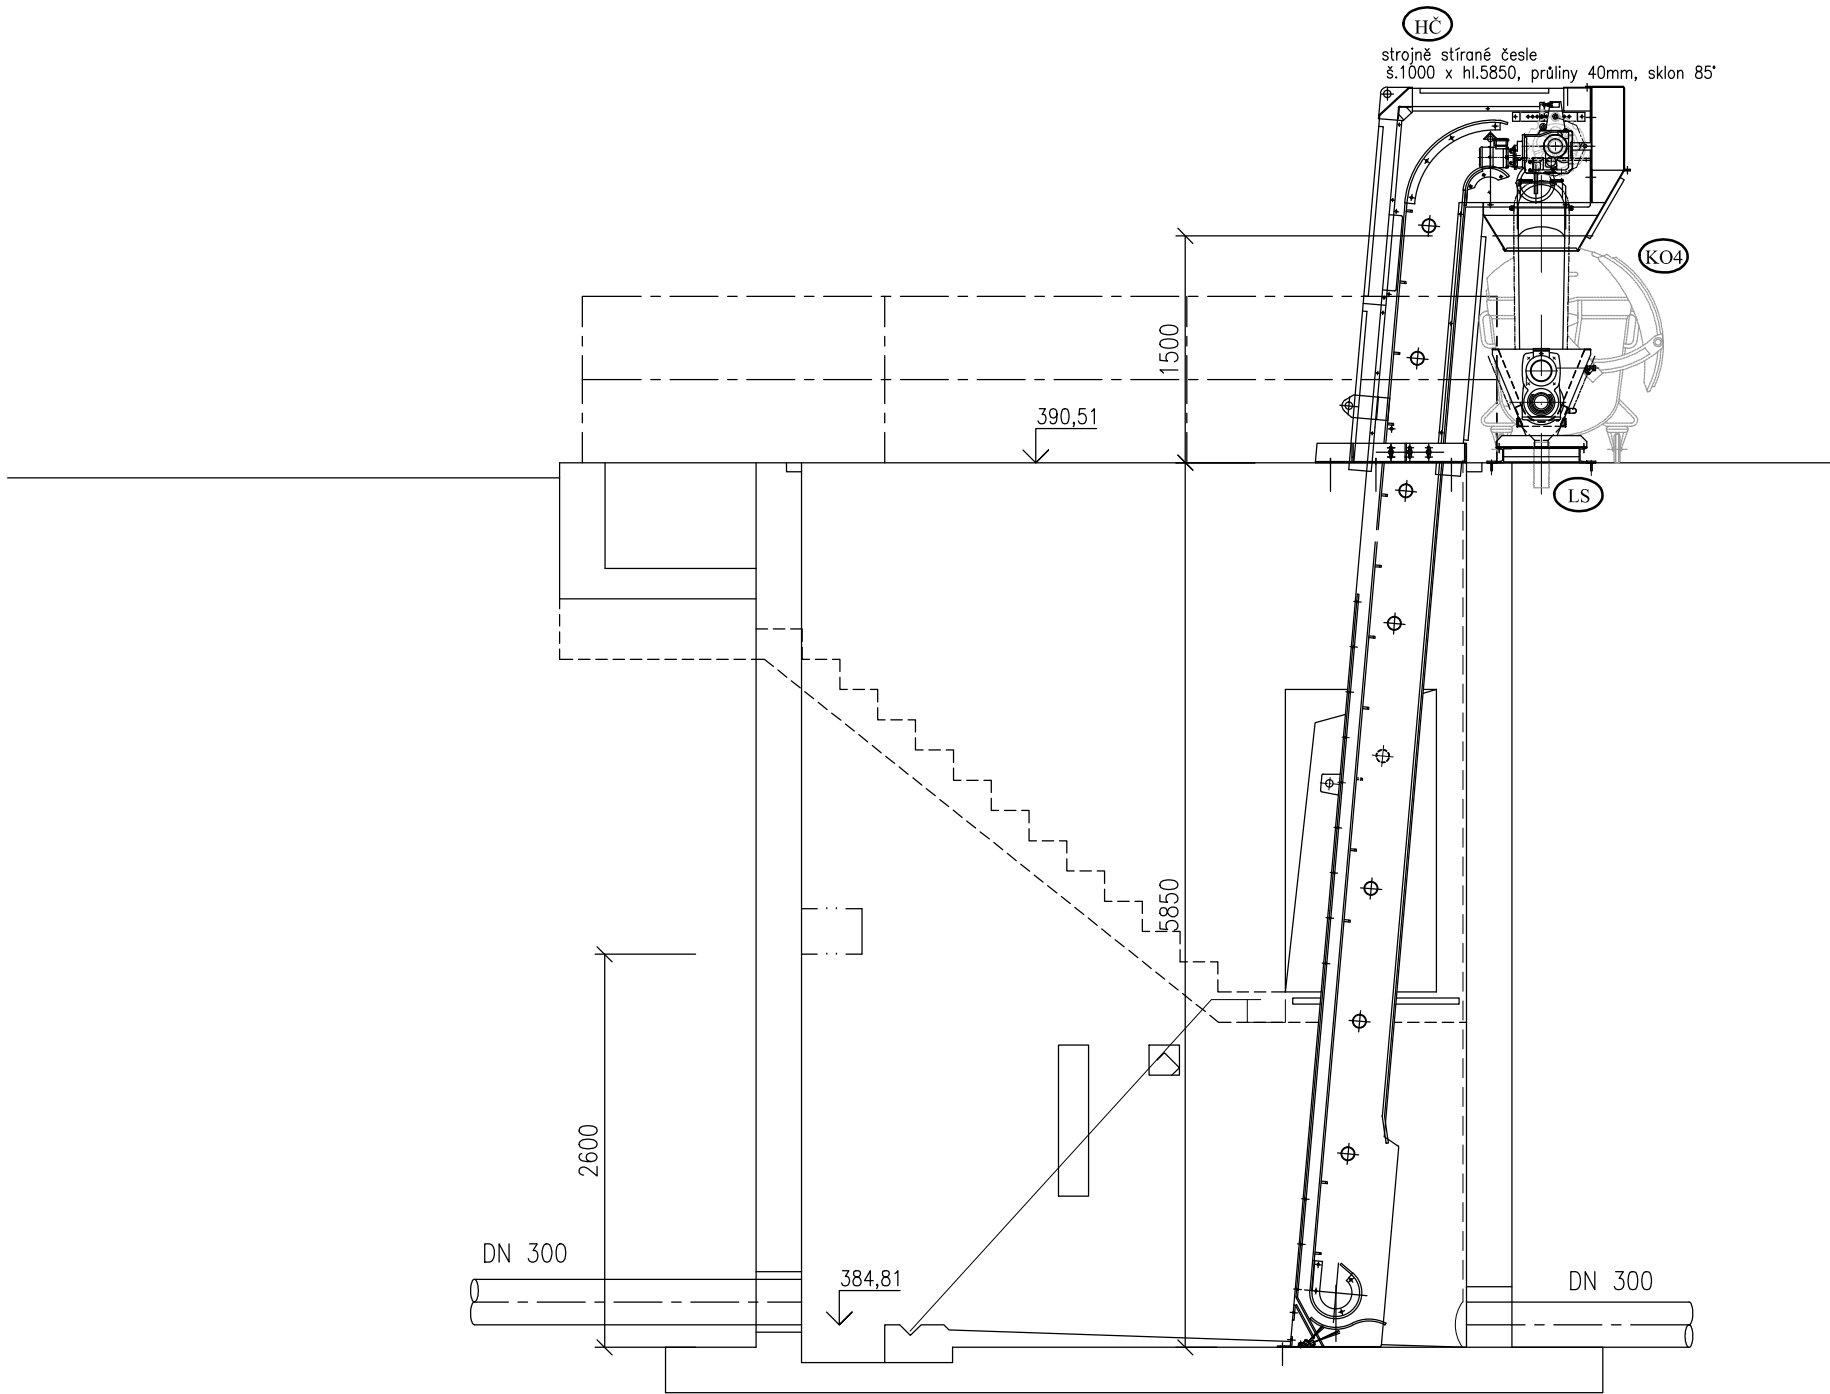

detail lisu na shrabky

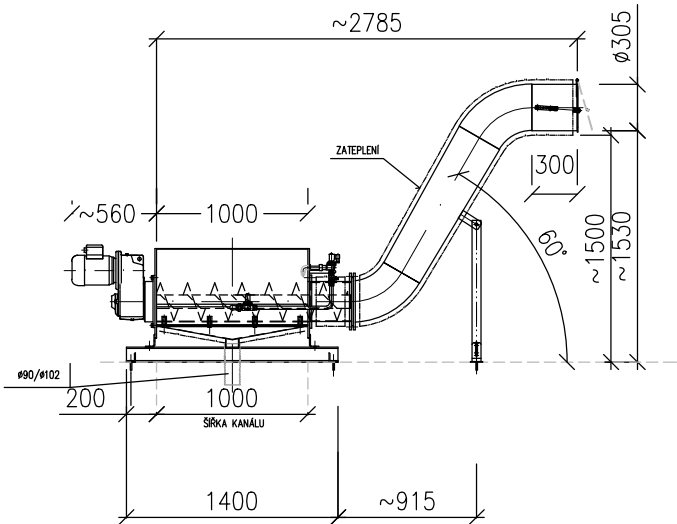

±0,00=390,81 m n.m. B.p.v. – PODLAHA STÁVAJÍCÍHO OBJEKTU ČOV

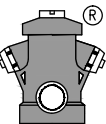VYPRACOVAL	KONTROLOVAL	ZODP. PROJ.	HIP	PROVOD inž. spol. s r.o. V Podhájí 226/28 400 01 Ústí n/L tel.: 475 201 580 provod@provod.cz http://www.provod.cz 		
J. Čech	Ing. J. MALÁ	Ing. P. PLICHTA	Ing. E.RATZENBEKOVÁ			
STAVEBNÍ ÚŘAD: MěÚ Rudná, stavební úřad				FORMÁT	2xA4	ČÍSLO PARÉ
INVESTOR: Obec Ptice, Ptice 140, 252 18 Ptice STAVBA: INTENZIFIKACE ČOV PTICE D2 – Dokumentace technických a technologických zařízení D2.1_01.01 PS 01 Strojně technologická část				STUPEŇ	PD k VZ	
				DATUM	09/2019	
				MĚŘÍTKO	1:50	
				kótováno v	mm	
				Č. ZAKÁZKY	399	D2.1_01.01–3.3
OBSAH: Strojní a potrubní dispozice kanál pro hrubé česle – řez				Č. VÝKRESU		