
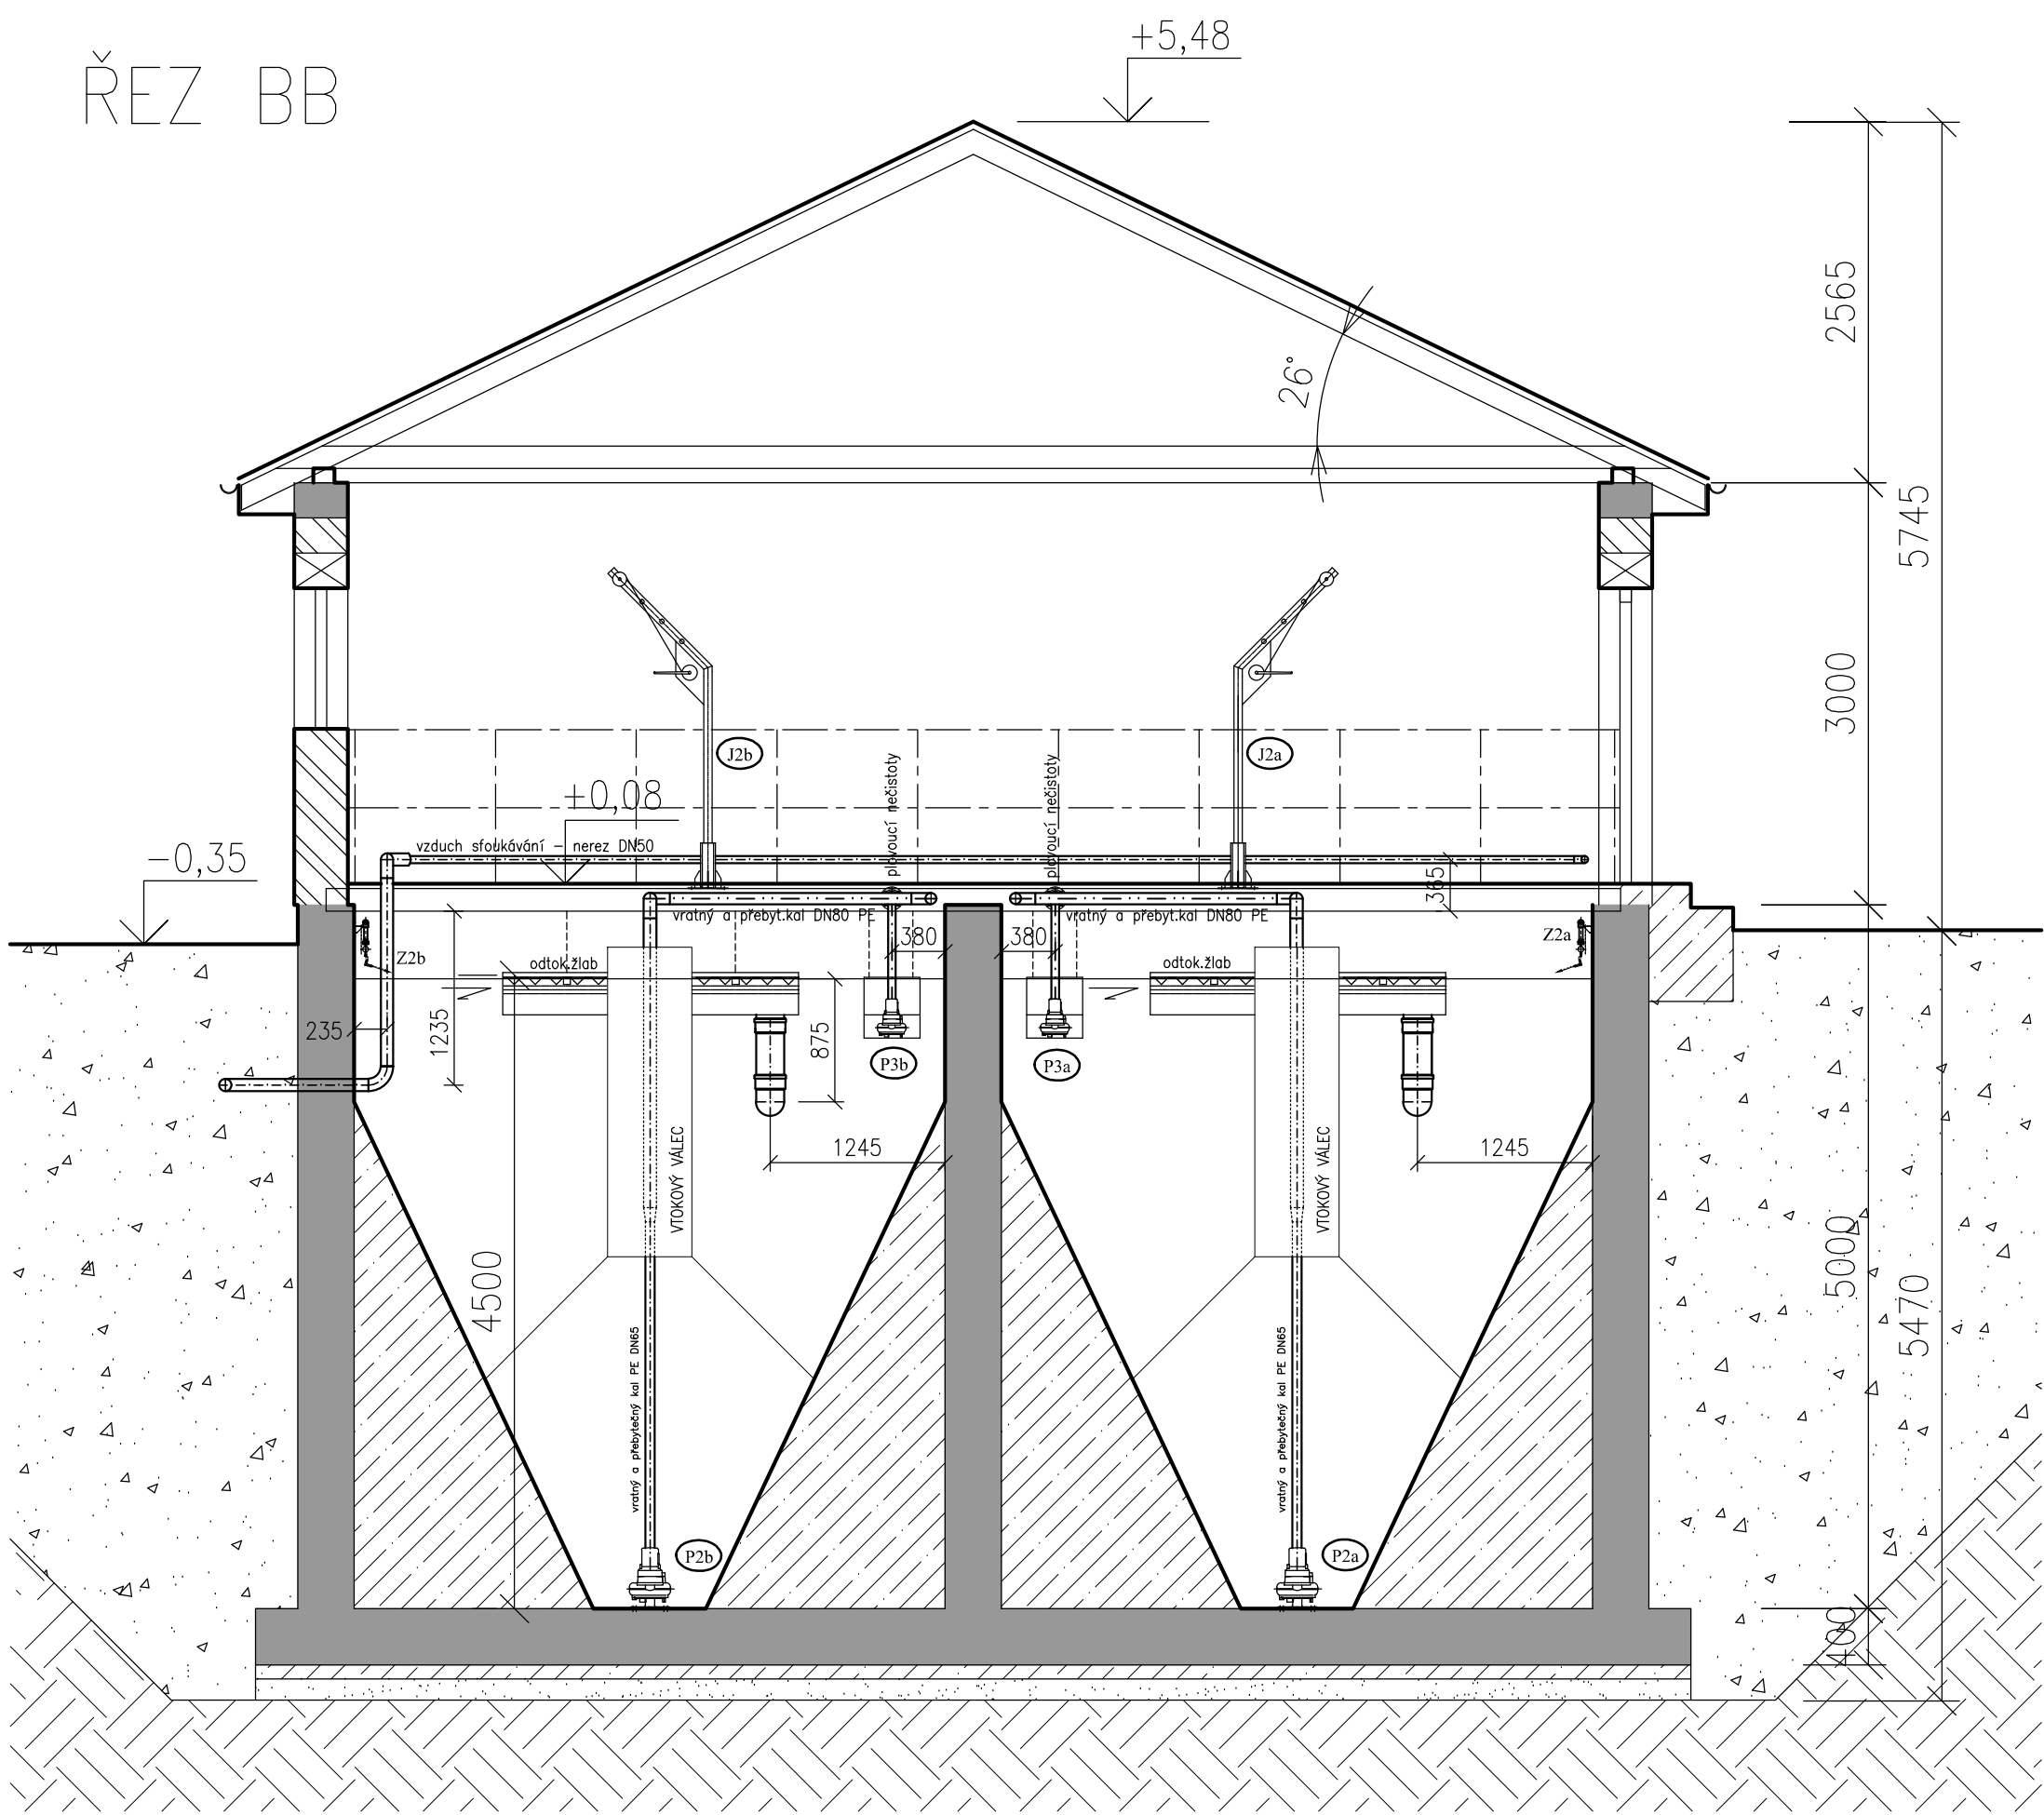


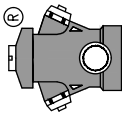

±0,00=390,81 m n.m. B.p.v. – PODLAHA STÁVAJÍCÍHO OBJEKTU ČOV

PROVOD inž. spol. s r.o. V Podhájí 226/28 400 01 Ústí n/L tel.: 475 201 580 provod@provod.cz http://www.provod.cz 				FORMÁT		2x44	ČÍSLO PARÉ
				STUPEŇ	PD k VZ		
				DATUM	09/2019		
				MĚŘÍTKO	1:50		
				kótováno v	mm		
				Č. ZAKÁZKY	399		
				Č. VÝKRESU	D2.1_01.01–3.5		

VYPRACOVAL	KONTROLOVAL	ZODP. PROJ.	HIP
J. Čech	Ing. J. MALÁ	Ing. P. PLICHTA	Ing. E.RATZENBEKOVÁ
			

STAVEBNÍ ÚŘAD: MěÚ Rudná, stavební úřad
INVESTOR: Obec Ptice, Ptice 140, 252 18 Ptice
STAVBA:
INTENZIFIKACE ČOV PTICE
D2 – Dokumentace technických a technologických zařízení
D2.1_01.01 PS 01 Strojně technologická část
OBSAH: Strojní a potrubní dispozice
Řez B–B