
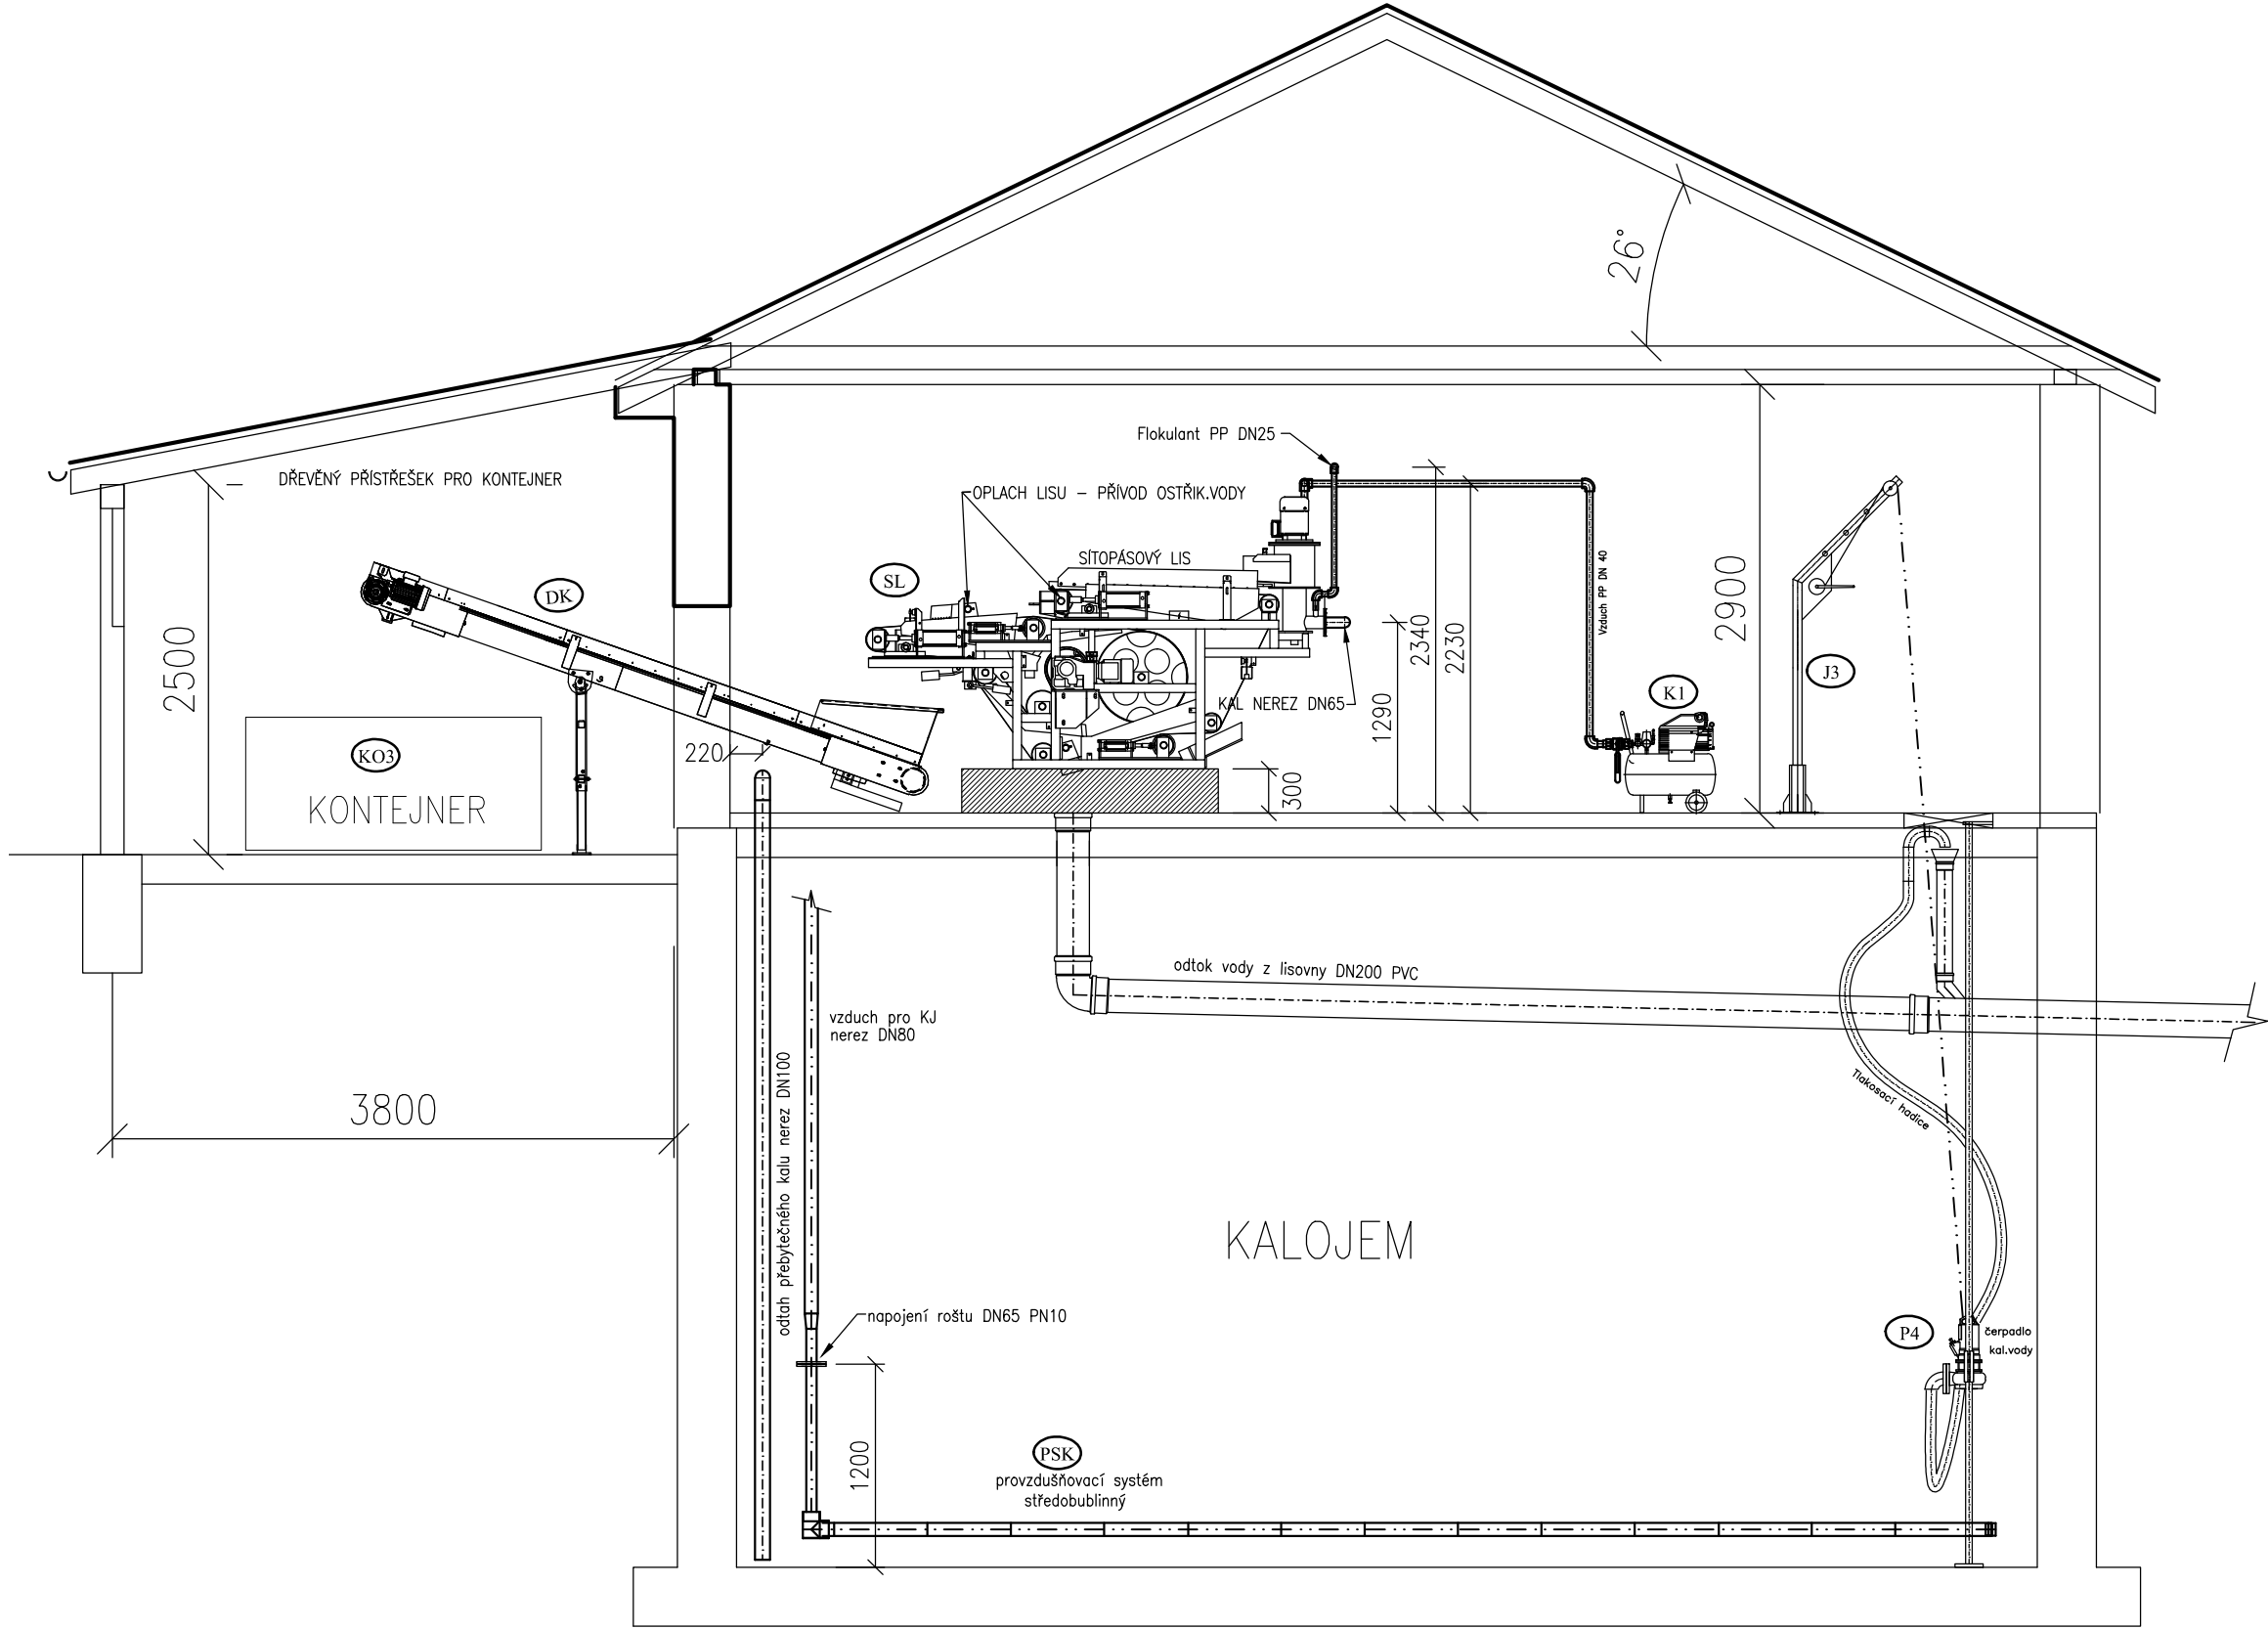


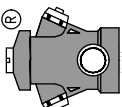

±0,00=390,81 m n.m. B.p.v. – PODLAHA STÁVAJÍCÍHO OBJEKTU ČOV

				PROVOD inž. spol. s r.o. V Podhájí 226/28 400 01 Ústí n/L tel.: 475 201 580 provod@provod.cz http://www.provod.cz			
VYPRACOVAL		KONTROLOVAL	ZODP. PROJ.	HIP	FORMÁT	2xA4	ČÍSLO PARÉ
J. Čech	Ing. J. MALÁ	Ing. P. PLICHTA	Ing. E.RATZENBEKOVÁ		STUPEŇ	PD k VZ	
			Ing. P. Plichta		DATUM	09/2019	D2.1_01.01 – 3.6
					MĚŘÍTKO	1:50	
					kótováno v	mm	
INTENZIFIKACE ČOV PTICE D2 – Dokumentace technických a technologických zařízení D2.1_01.01 PS 01 Strojně technologická část					Č. ZAKÁZKY	399	
					Č. VÝKRESU		
					OBSAH: Strojní a potrubní dispozice Řez lisovnou a kalojemem		