


--	--

[illegible][illegible]

~~—~~ CYKY-J 4x25mm²

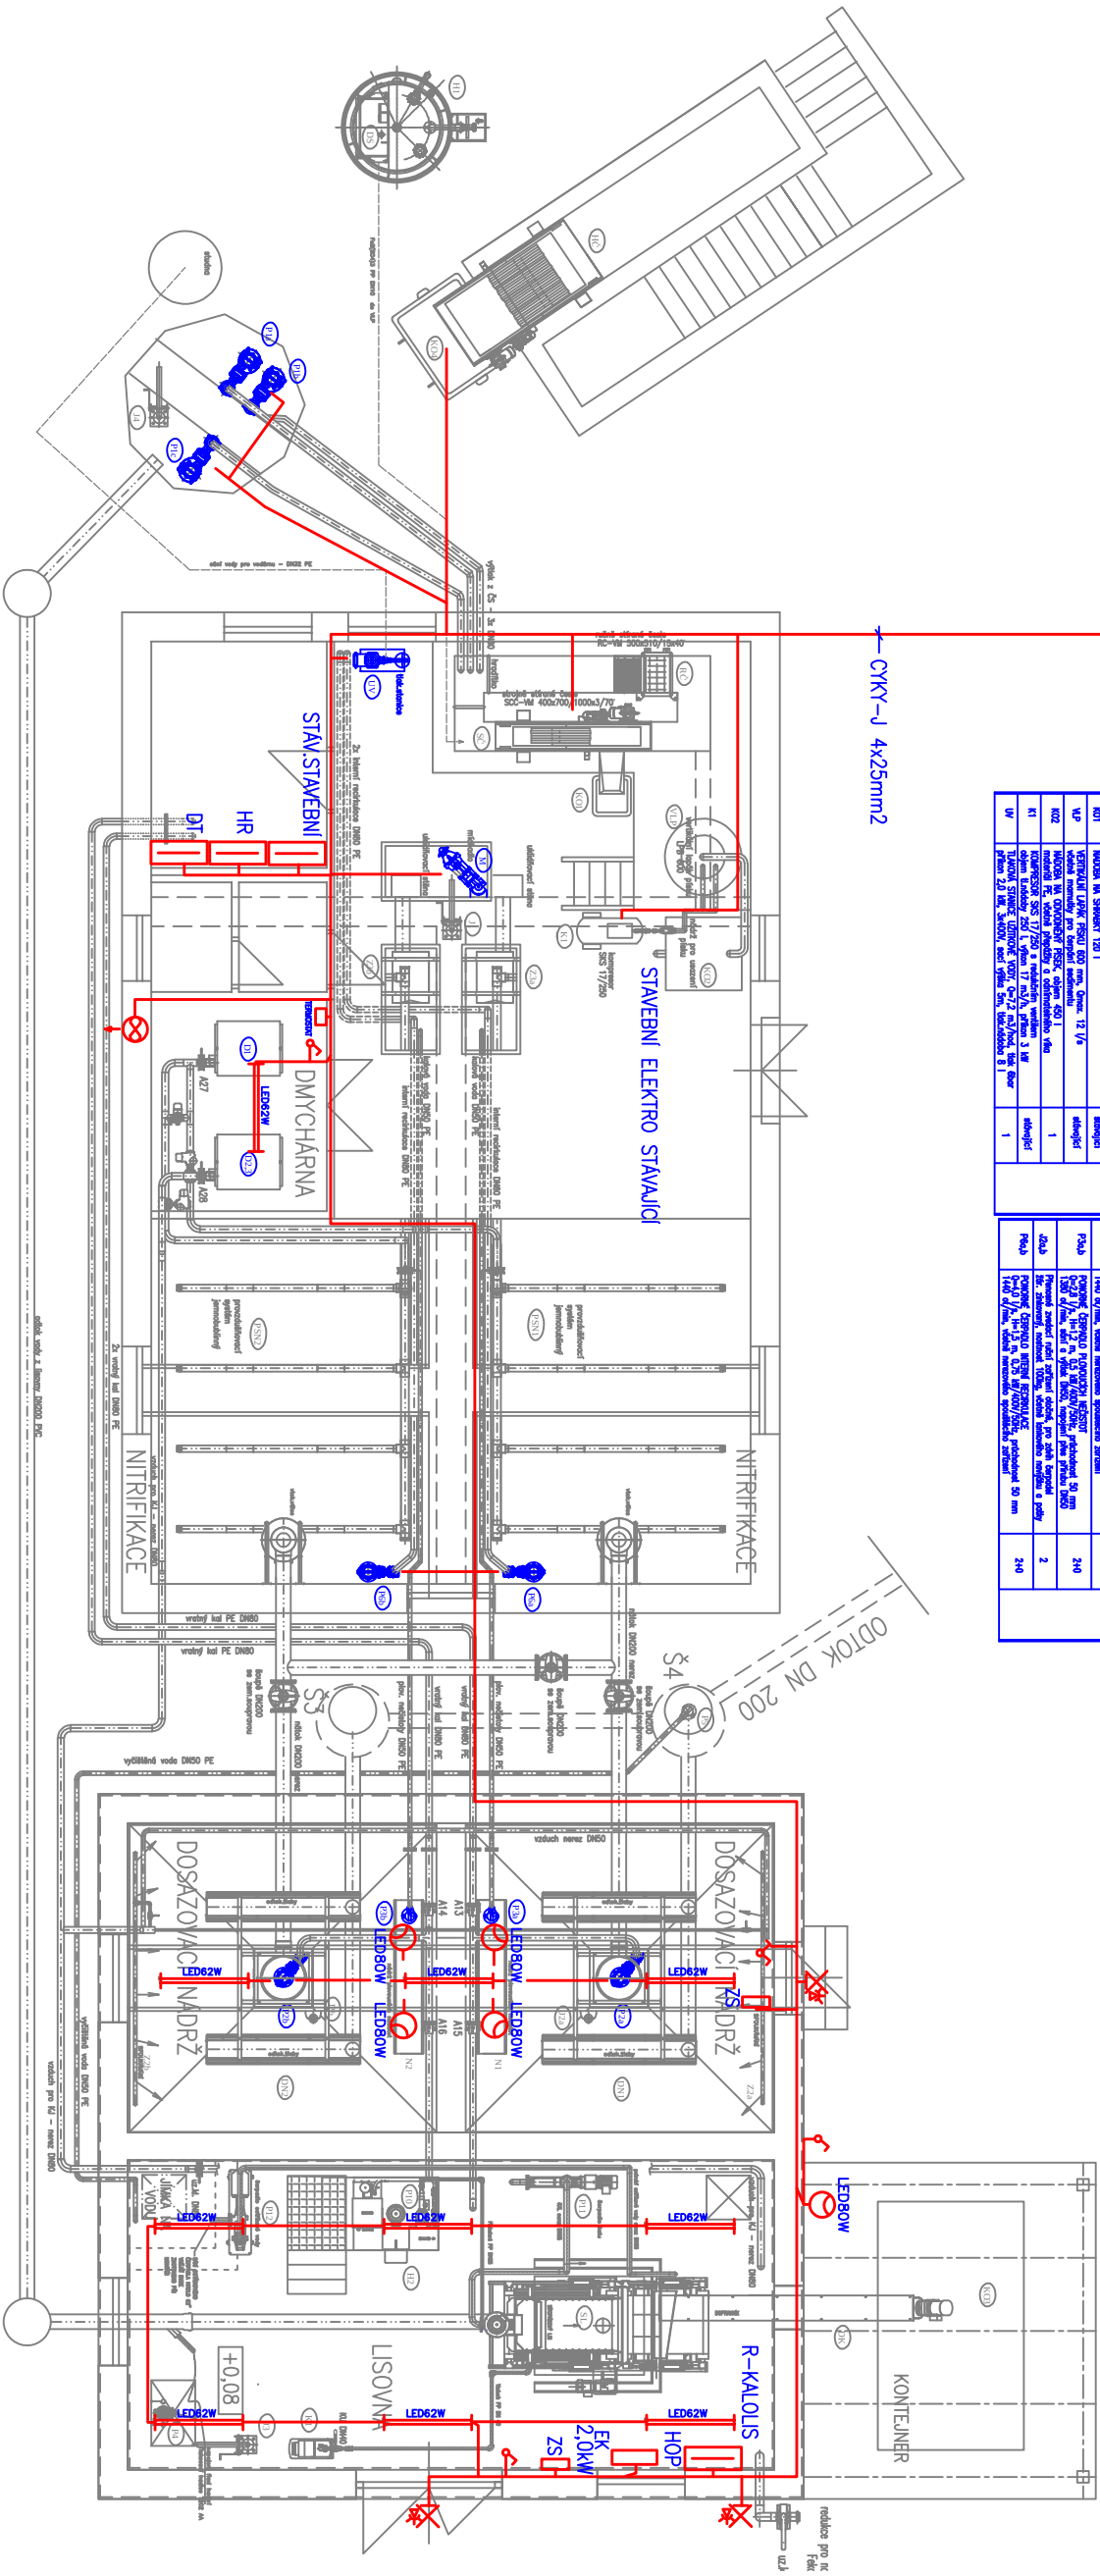

Vypracoval: Ing. Vlastimil Kržan Stupeň : Investor:	Zodp. proj.: Ing. Vlastimil Kržan DPS OBEC PTICE	Kontroloval:
PROVOD inž. spol. s r.o. V Podujíř 226/28 400 01 Ústí n/L tel.: 475 201 580 provod@provod.cz http://www.provod.cz 		

PTICE – INTENZIFIKACE ČOV
ČOV – ELEKTROINSTALACE

PUDORYS 1.NP

Zak. číslo	101/2019
Datum:	11/2019
Měřtko:	1:100
Č. výkresu	

D2.2-PS02-E-02.1