

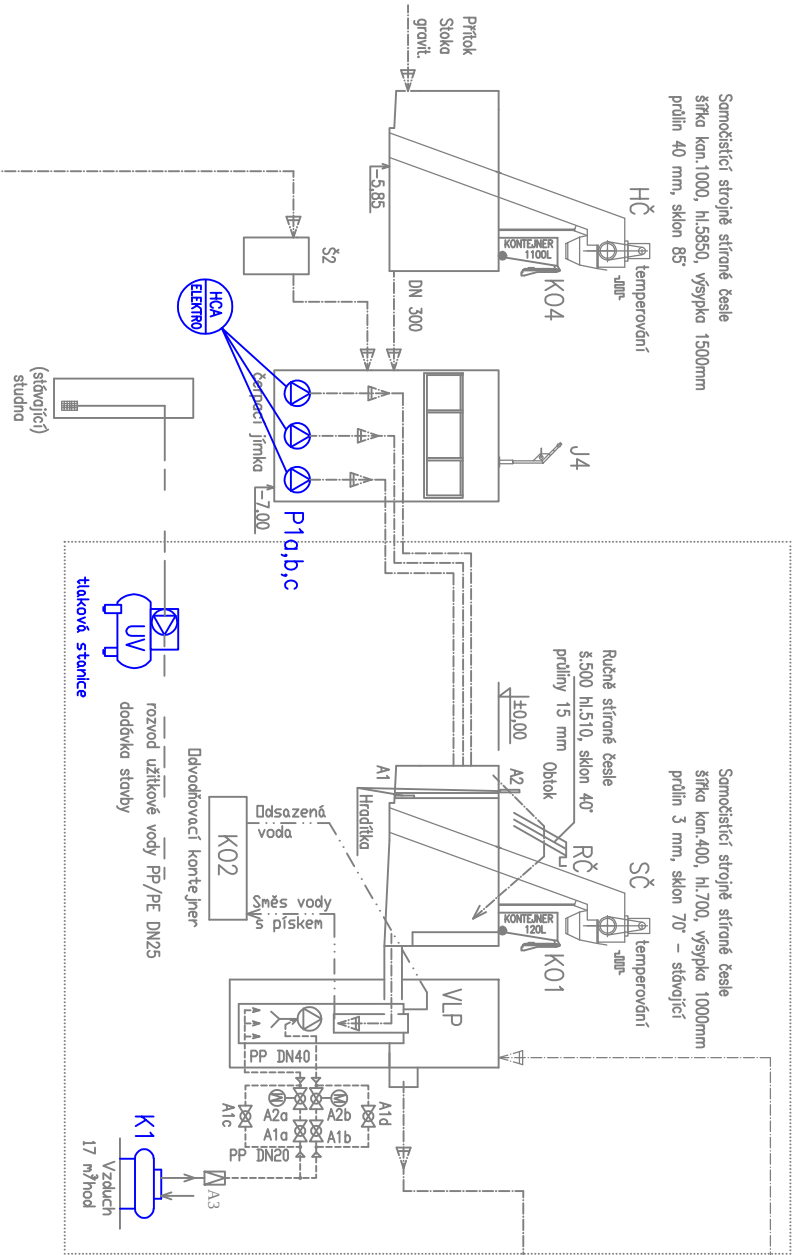


Objekt hrubého předčištění

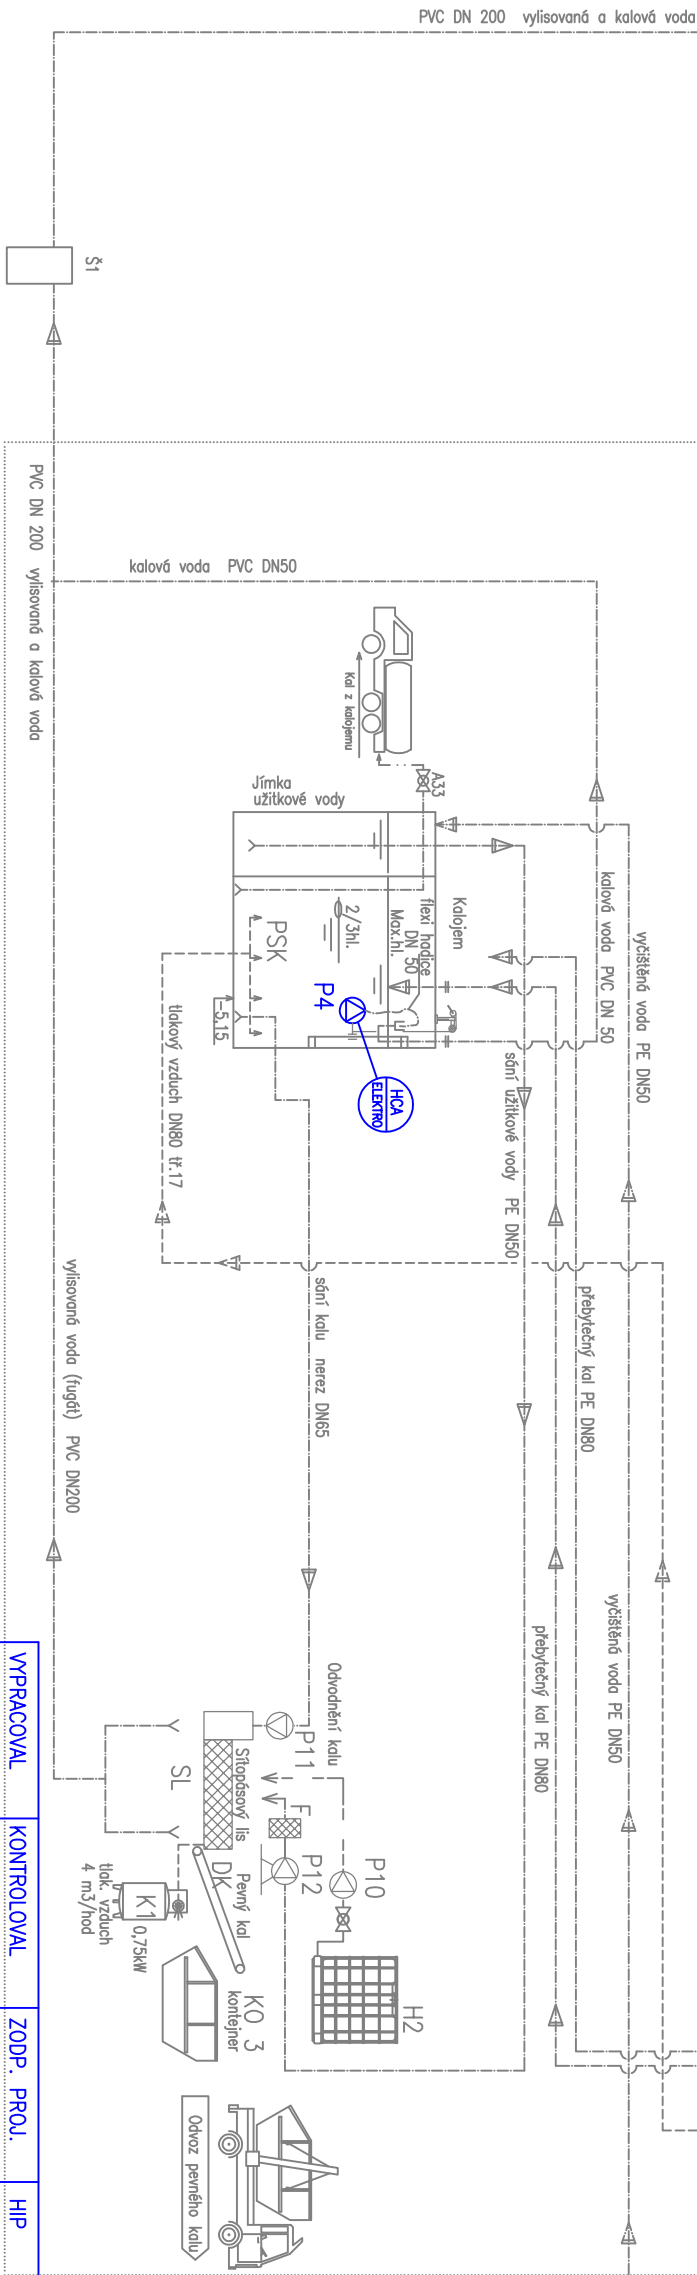

Biologické čištění

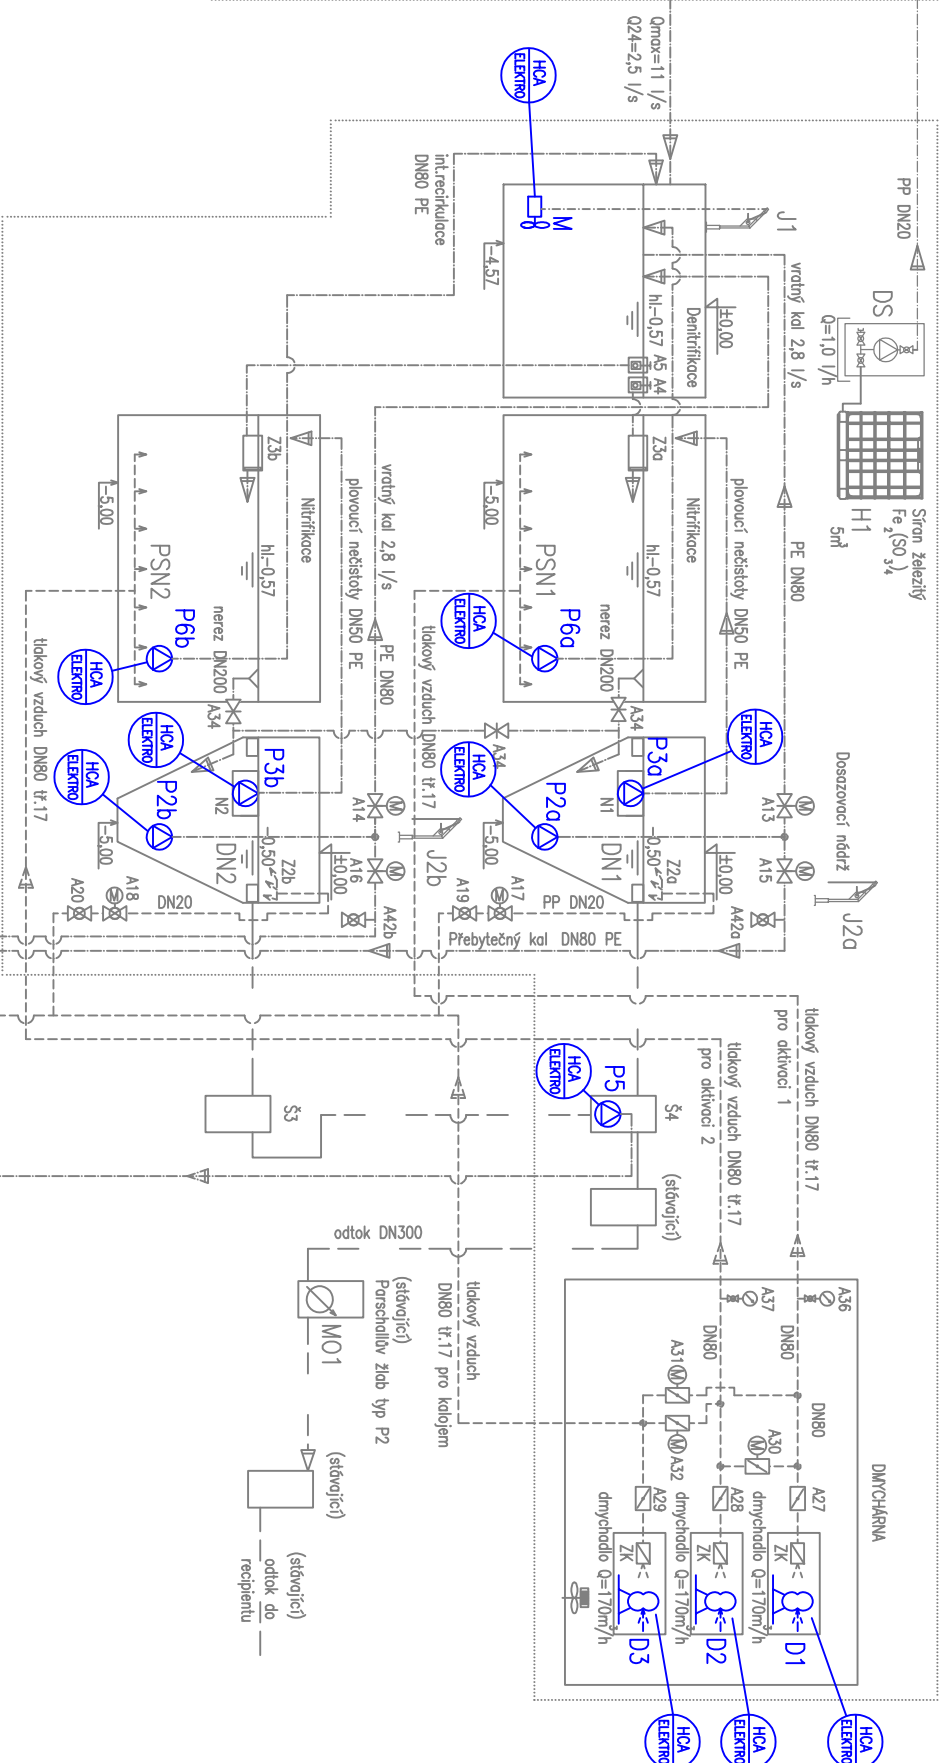

VYPRACOVAL		KONTROLOVAL		ZODP. PROJ.		HIP		PROVOD inž. spol. s r.o. V Podhájí 226/28 400 01 Ústí n/L tel.: 475 201 580 provod@provod.cz http://www.provod.cz 
Ing.V.KRÍŽAN		I. ŠLAJS		Ing. P. PUCHTA		Ing. J. MALÁ		
				<i>Pa. Pucha</i>		<i>[Signature]</i>		
STAVEBNÍ ÚŘAD:								
INVESTOR:								
STAVBA:								
INTENZIFIKACE ČOV PTICE								
ČOV – ELEKTROINSTALACE								
OBSAH:								
TECHNOLOGICKE SCHÉMA ELEKTRO								
FORMÁT				STUPEŇ		DPS		ČÍSLO PARÉ
				DATUM		11/2019		
				MĚŘÍTKO				
				kétováno v				
				Č. ZAKÁZKY		101/2019		
Č. VYKRESU				D2.2-PS02-E-03				