

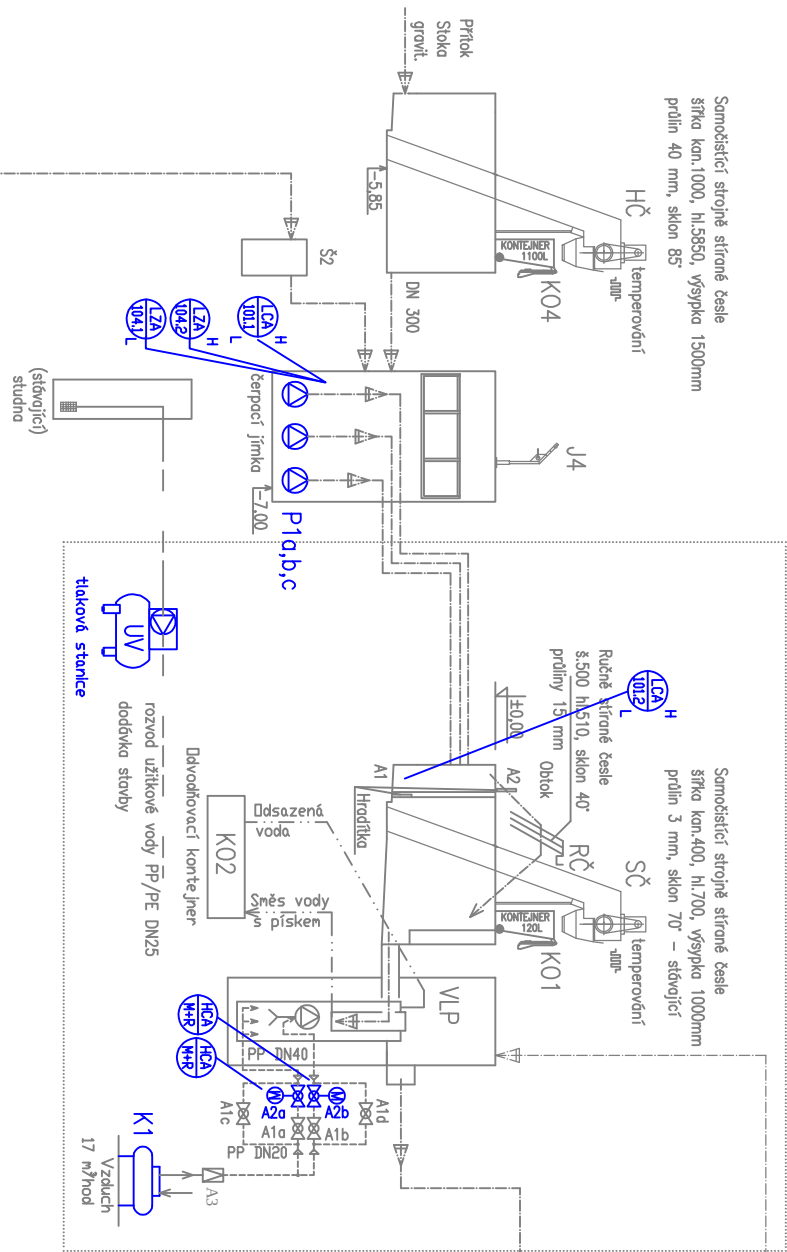


Objekt hrubého předčištění

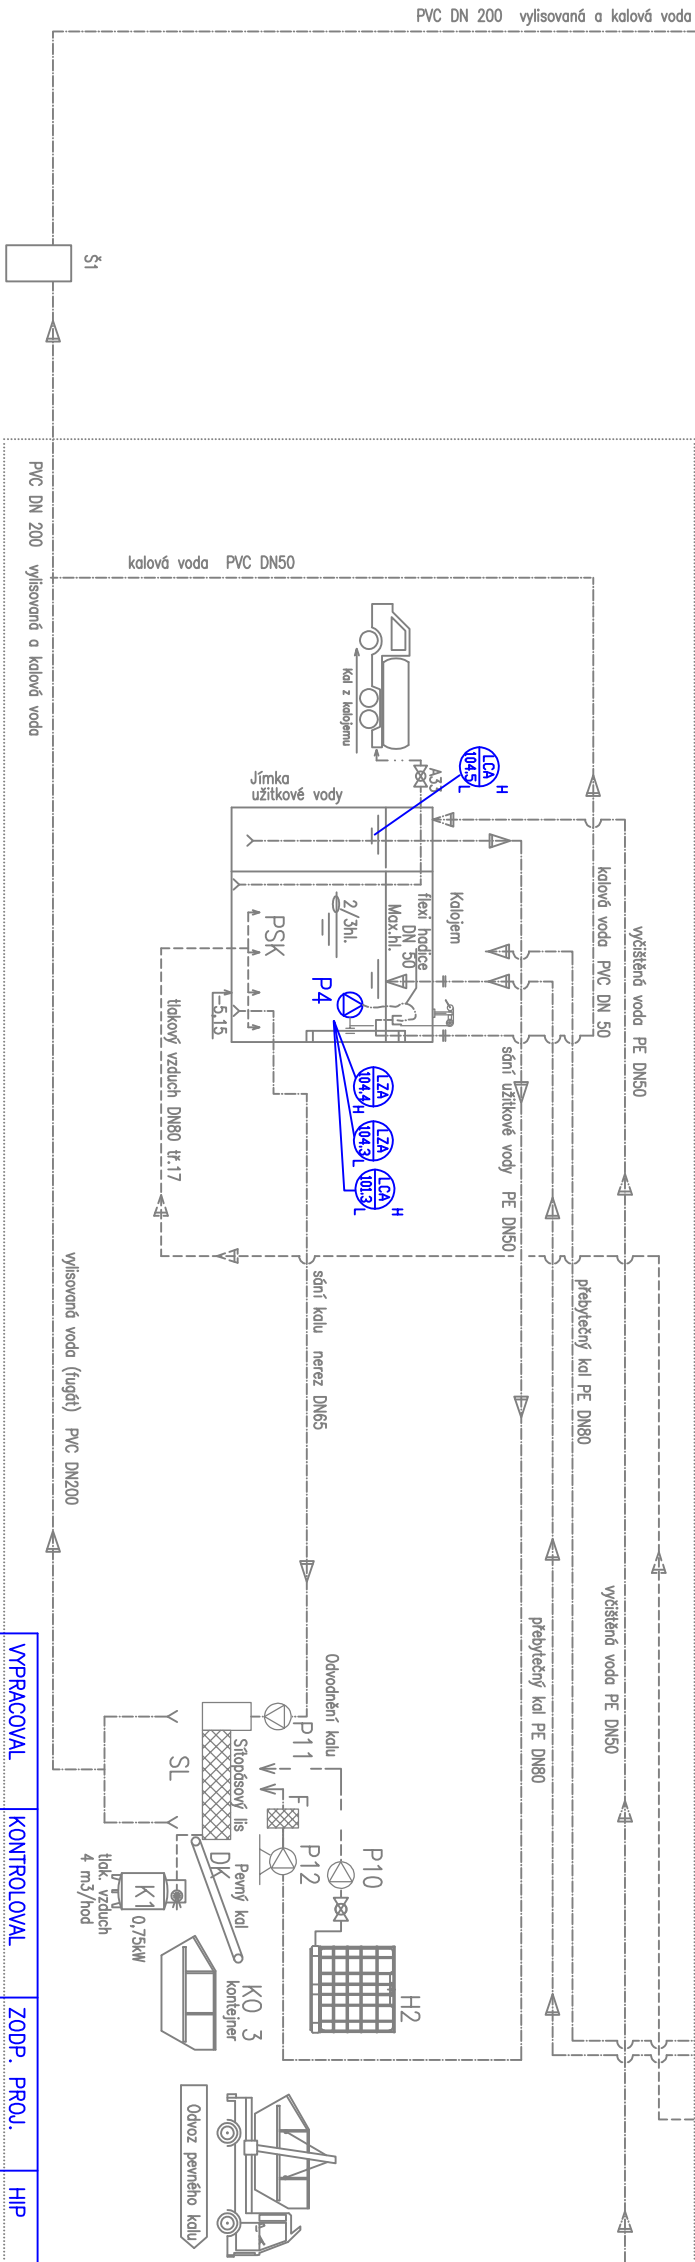

Biologické čištění

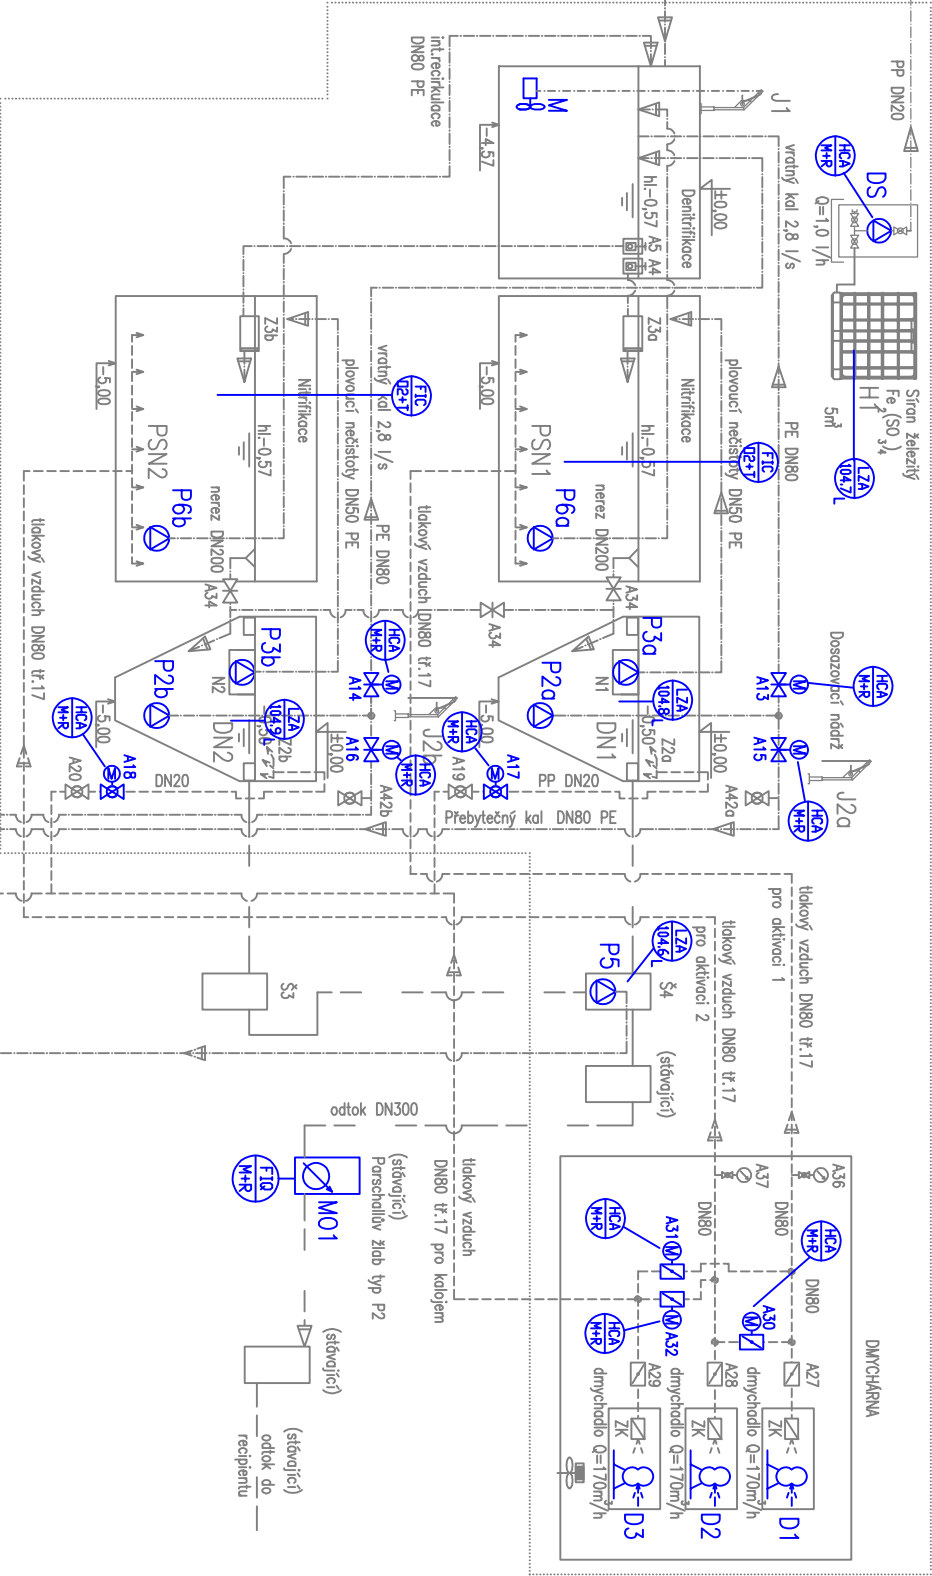

VYPRACOVAL		KONTROLOVAL	ZODP. PROJ.	HIP	PROVOD inž. spol. s r.o. V Podhoří 226/28 400 01 Ústí n/L tel.: 475 201 580 provod@provod.cz http://www.provod.cz 
Ing. V. KRŽAN		I. ŠLAJS	Ing. P. PLUCHTA	Ing. J. MLÁ	
STAVEBNÍ ÚŘAD:					
INVESTOR:					
STAVBA:					
INTENZIFIKACE ČOV PTICE					
ČOV – MĚŘENÍ A REGULACE					
OBSAH:					
TECHNOLOGICKÉ SCHÉMA MĚŘENÍ A REGULACE					
FORMÁT		STUPENĚ			ČÍSLO PARÉ
DATUM		DPS			
MĚŘÍTKO		11/2019			
kótováno v					
Č. ZAKAZKY		101/2019			
Č. VÝKRESU		D2.3-PS03-MR-02			