


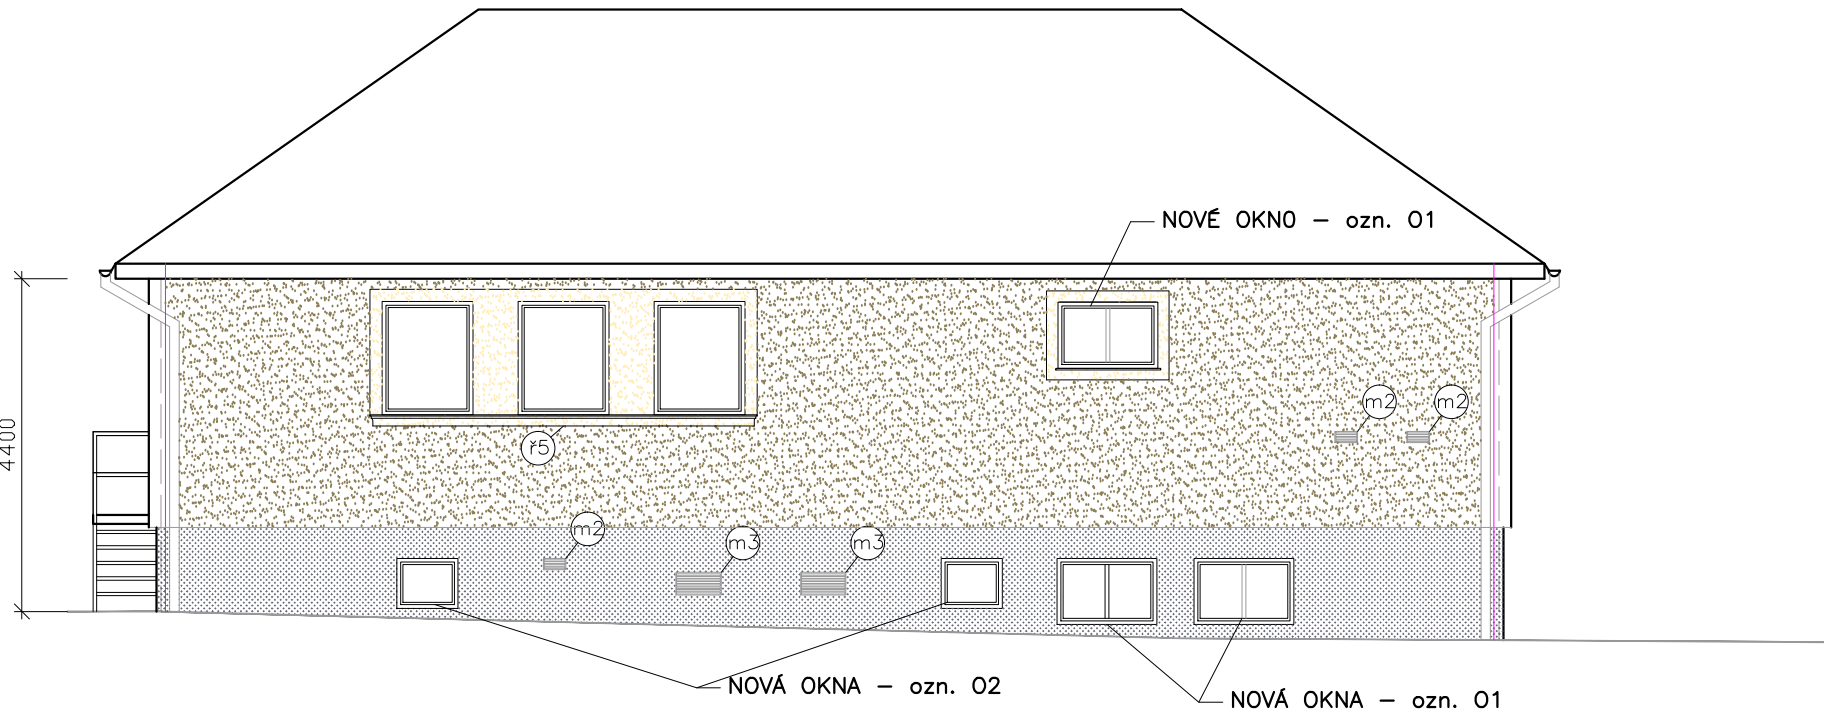

LEGENDA

- hromosvod
- VENTILAČNÍ MŘÍŽKA 300x150mm 3 ks
- VENTILAČNÍ MŘÍŽKA 600x300mm 2 ks
- PARAPETNÍ ŘÍMSA 50x130 mm dl. 5090 mm (referenční výrobek typ 22513 výrobce JKR group s.r.o.) 1 ks

LEGENDA POVRCHOVÝCH ÚPRAV

PRO ZATEPLENÍ OBJEKTU BUDE POUŽITO SYSTÉMOVÉ ŘEŠENÍ ETICS

- 01 SOKL – EXTRUDOVANÝ POLYSTYREN 60 mm + MARMOLIT
ODSTÍN ŠEDOČERNÁ MAR2 M 092 (HBW 6)
dle vzorníku WEBER SAINT–GOBAIN
- 02 ZATEPLENÍ POLYSTYRENEM EPS 70F v tl. 160 mm
POVRCHOVÁ ÚPRAVA TENKOVrstvou PROBARVENOU OMÍTKOU
ODSTÍN KÁVOVÁ – HN2D (HBW 49,2)
dle vzorníku WEBER SAINT–GOBAIN
- 03 POVRCHOVÁ ÚPRAVA TENKOVrstvou PROBARVENOU OMÍTKOU
ODSTÍN BÉŽOVÁ – OR3E (HBW 71,5)
dle vzorníku WEBER SAINT–GOBAIN
RÁMEČEK KOLEM OKEN v šířce 160 mm

RÁMEČKY KOLEM OKEN – BAREVNÝ Odstín v šířce 160 mm kolem okna

Střecha

Střecha zůstává stávající. Stávající klempířské výrobky budou demontovány (dešťové svody, parapety)

Klempířské konstrukce

Óplechování parapetů včetně říms u všech oken bude provedeno nově – v provedení plech s konečnou úpravou např. DEKMETAL v barvě antracit

Dešťové svody budou zkontrolovány (popř. vyměněny), v případě potřeby upraveny natřeny a zpětně osazeny.

Zámečnické konstrukce

Nově budou osazeny ventilační mřížky viz. legenda pod výkresem a výpis prvků.

Fasáda

Zateplení objektu bude provedeno kontaktním zateplovacím systémem ETICS – polystyrenem n v tl. 160 mm referenční systém WEBER THERM ELASTIC Isover EPS 70F
Barevné řešení fasády objektu:
PLOCHA – KÁVOVÁ odstín HN2D (HBW49,2) dle vzorníku Weber Saint–Gobain
KOLEM OKEN – BÉŽOVÁ odstín ORE3 (HBW71,5) dle vzorníku Weber Saint–Gobain
SOKL – MARMOLIT – ŠEDO ČERNÁ MAR 2 M 092 (HBW 6) Weber Saint–Gobain

Okna

Většina oken zůstává stávající, kolem oken budou vybourává ostění tak, aby následným zateplením nedošlo k výraznému "utopení" rámu okna.
Nová okna budou osazena v 1.PP – viz. výpis výplní otvorů.

Dveře

Vstupní dveře do objektu budou vyměněny – viz. výpis výplní otvorů.

Hromosvod

Bude upraveno vedení hromosvodu – po skončení prací bude provedena revize.

ZODPOVĚDNÝ PROJEKTANT: Ing. Lucie Pražáková	VYPRACOVAL: Ing. Lucie Pražáková	FORMÁT: 3xA4	ING. LUCIE PRAŽÁKOVÁ Autorizovaný inženýr v oboru pozemní stavby www.projektytu.cz + 420 777 317 389 Vodní 177 541 01 Trutnov
INVESTOR: Město Rtyně v Podkrkonoší,Hronovská 431, Rtyně v Podkrkonoší	DATUM: 07/2023		
STAVBA: ZATEPLENÍ OBJEKTU PRO BYDLENÍ K JÍDELNĚ č.p. 635 RTYNĚ V PODKRKONOŠÍ na st.p.č. 697 v k.ú. RTYNĚ V PODKRKONOŠÍ	STUPEŇ DOKUMENTACE: ohlášení stavby		
	ČÍSLO ZAKÁZKY: 04/2023		
	MĚŘÍTKO: 1:100		
VÝKRES: NOVÝ STAV POHLED OD SV- KULTURNÍ SÁL		ČÍSLO VÝKRESU: D 1.17	