


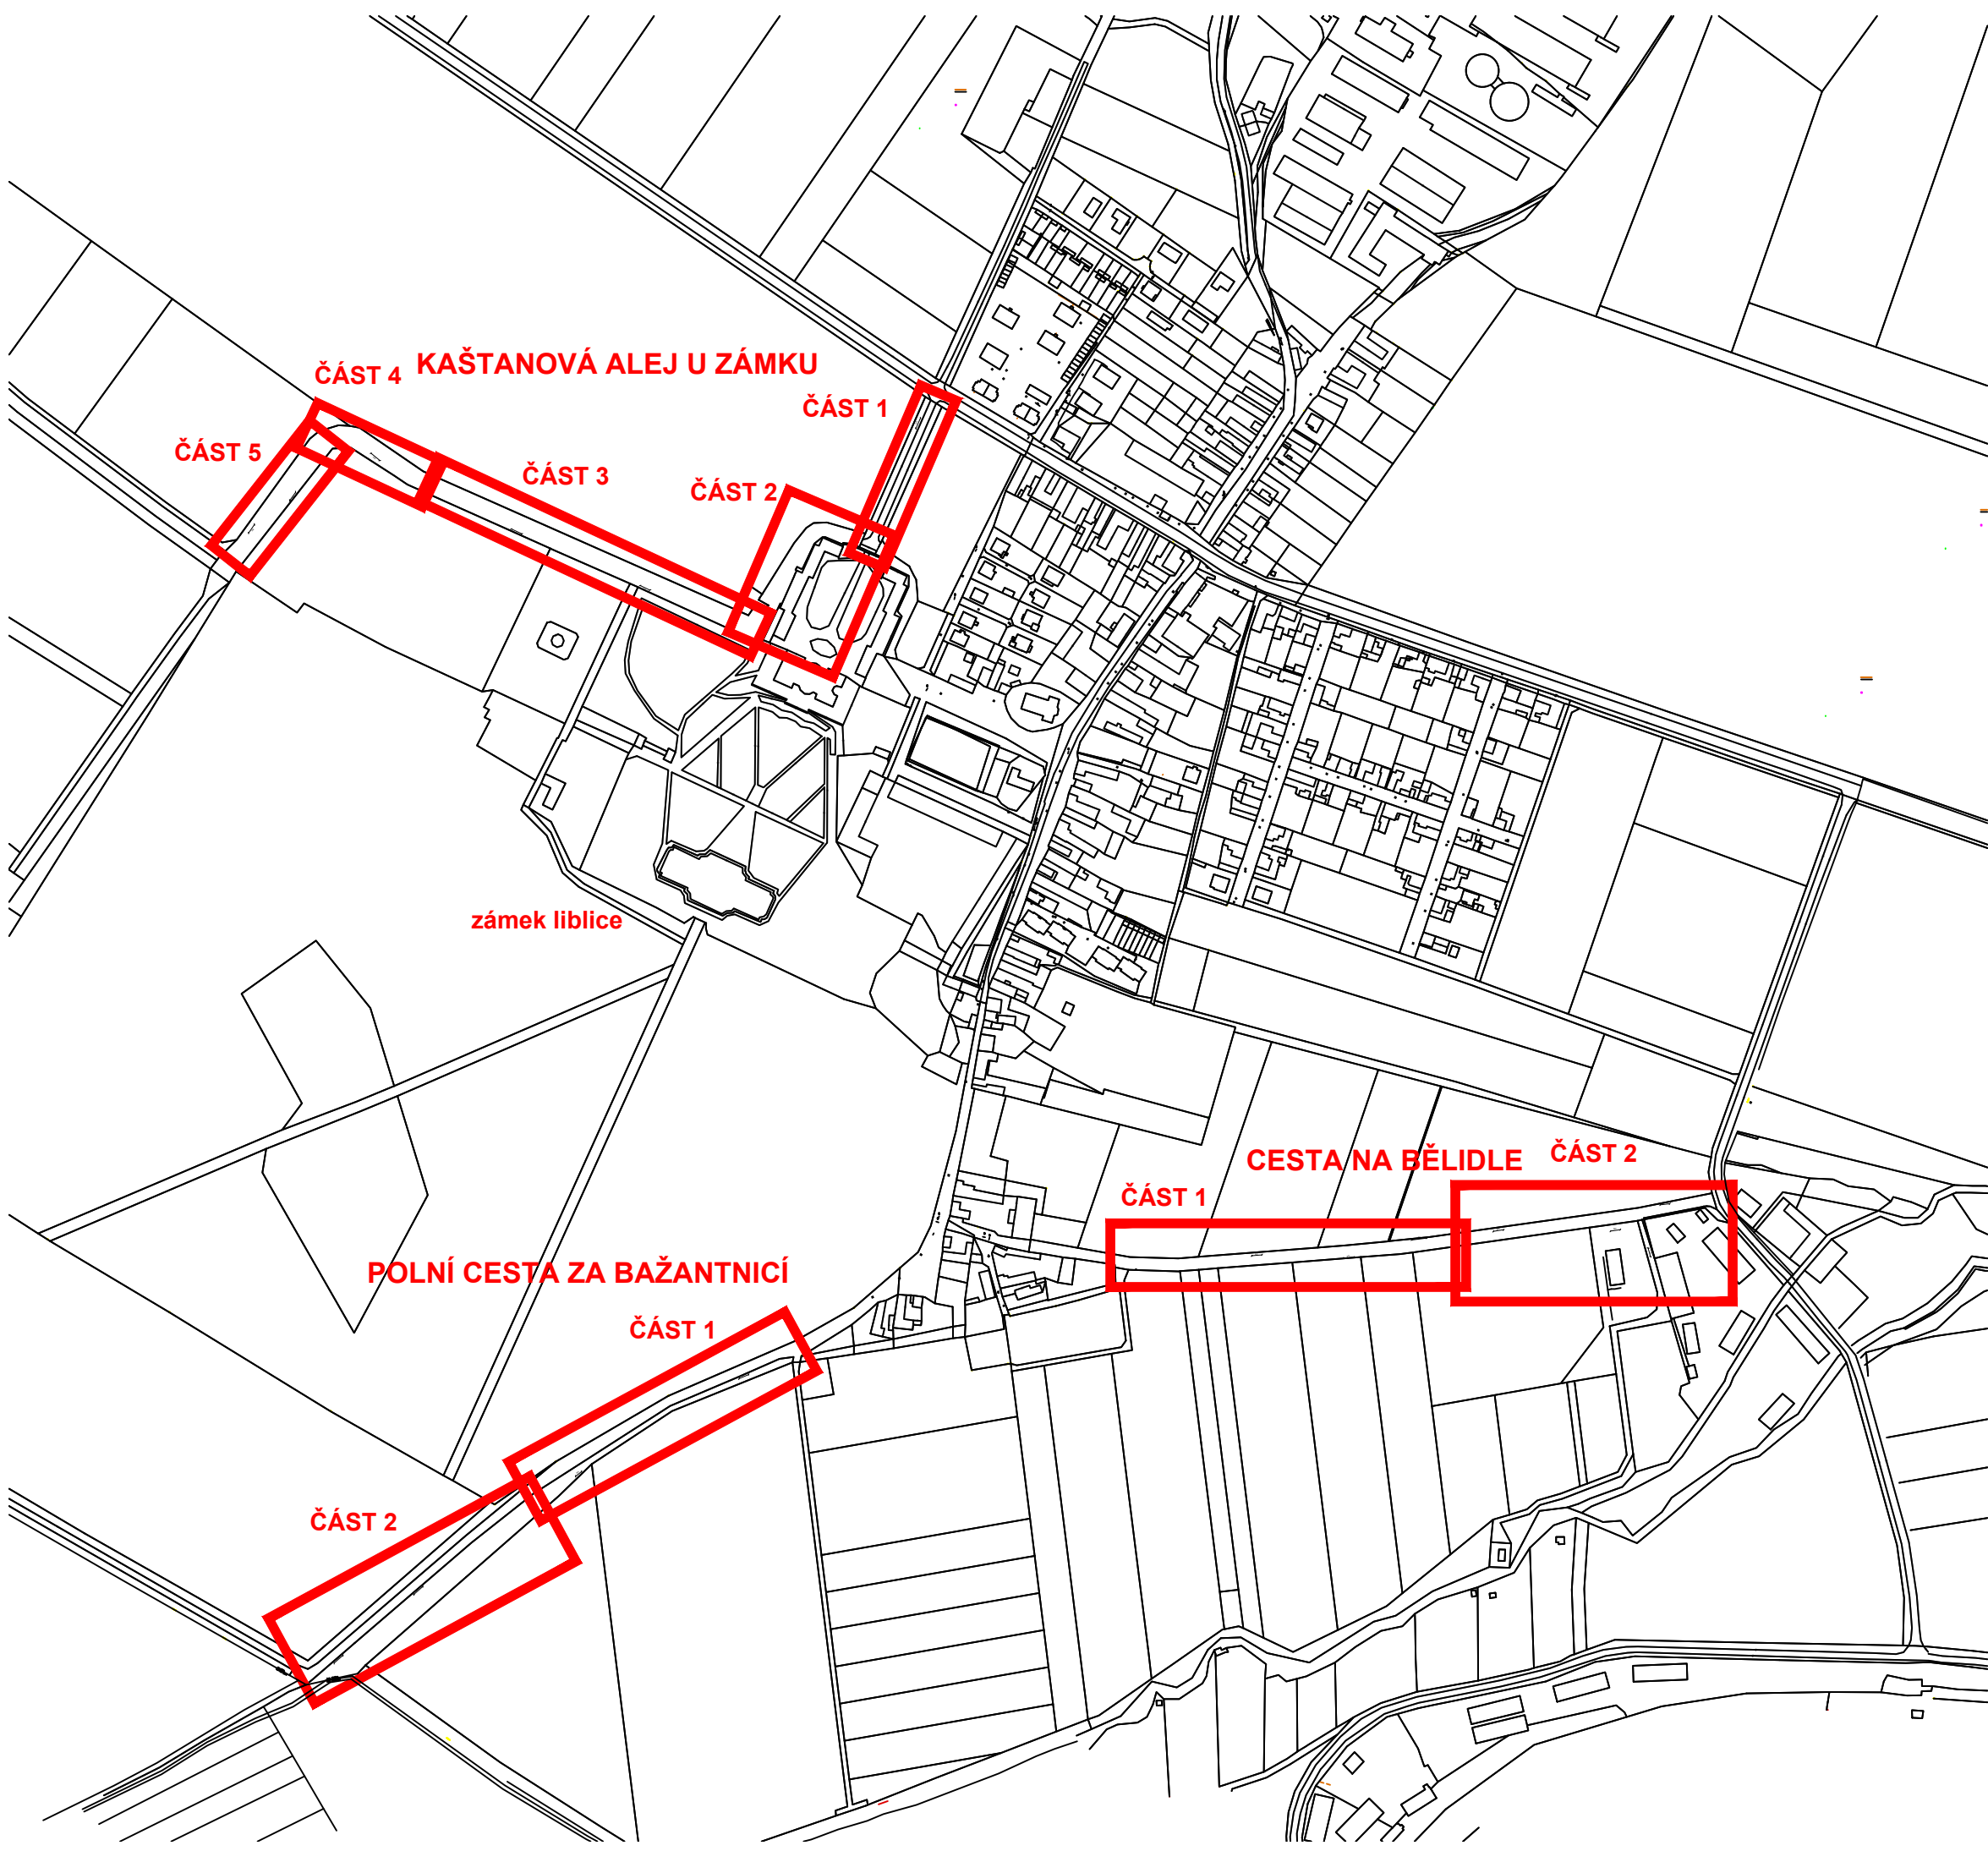

- JTSK, Bpv		
AKCE		
OBNOVA ALEJÍ A STROMOŘADÍ V OBCI LIBLICE		
LOKALITA		
k.ú. Liblice (okres Mělník); 617199		
p.č. 1227, 1232, 1248, 1249, 1274/2, 1279, 1281, 1322, 1323, 1326		
OBJEDNATEL		
Obec Liblice		
Liblice 57, 277 32 Liblice		
IČO: 00510548		
ZHOTOVITEL		
Ing. Martina Havlová, Ph.D. - ČKA 05041		
Chocerady 314, 257 24 Chocerady		
IČO: 01824449		
DIČ: CZ8861290691		
T: +420 721 081 616		
ZODPOVĚDNÝ PROJEKTANT ČÁSTI		
Ing. Martina Havlová, Ph.D. - ČKA 05041		
vypracovali: Ing. Martina Havlová, Ph.D.		
Ing. Radek Prokeš, Ph.D.		
STUPEŇ		
DENDROLOGICKÝ PRŮZKUM		
DATUM		MĚŘÍTKO
10/ 2023		1:5000
NÁZEV VÝKRESU		
PŘEHLEDOVÁ MAPA		
RAZÍTKO	ČÍSLO PARÉ	ČÍSLO VÝKRESU
		02