
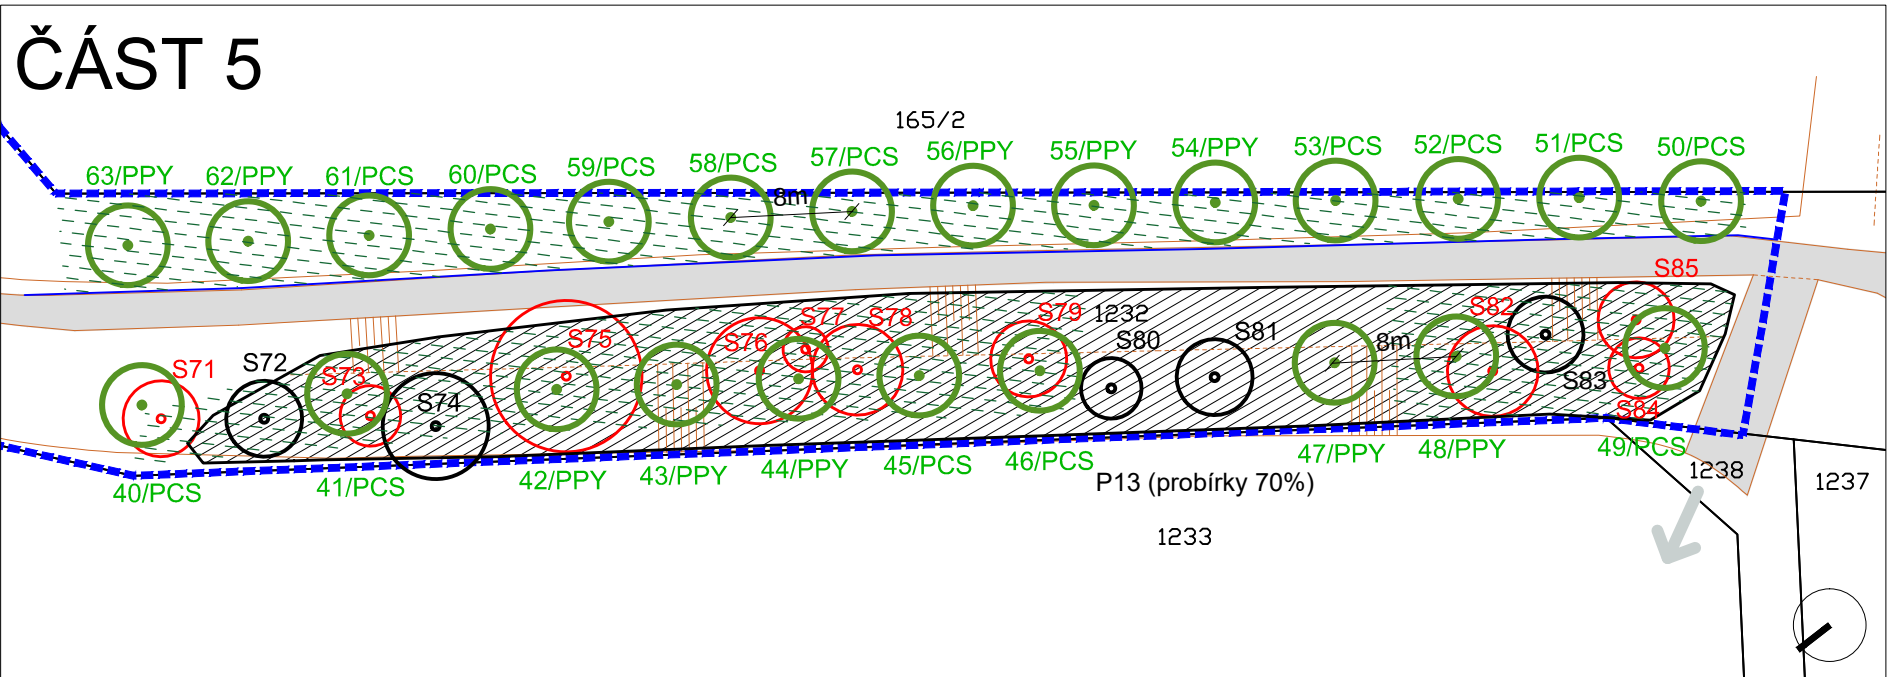
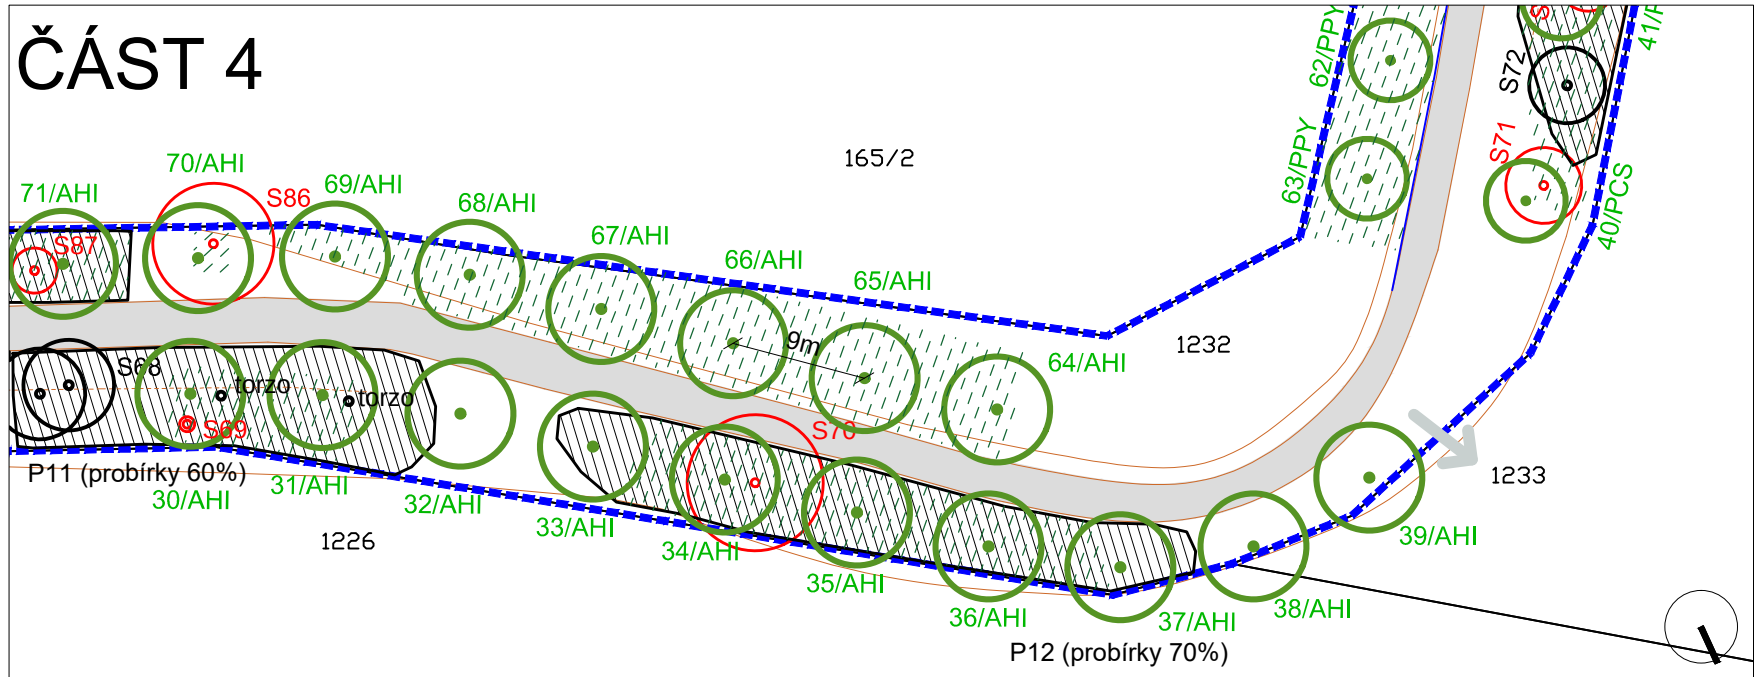


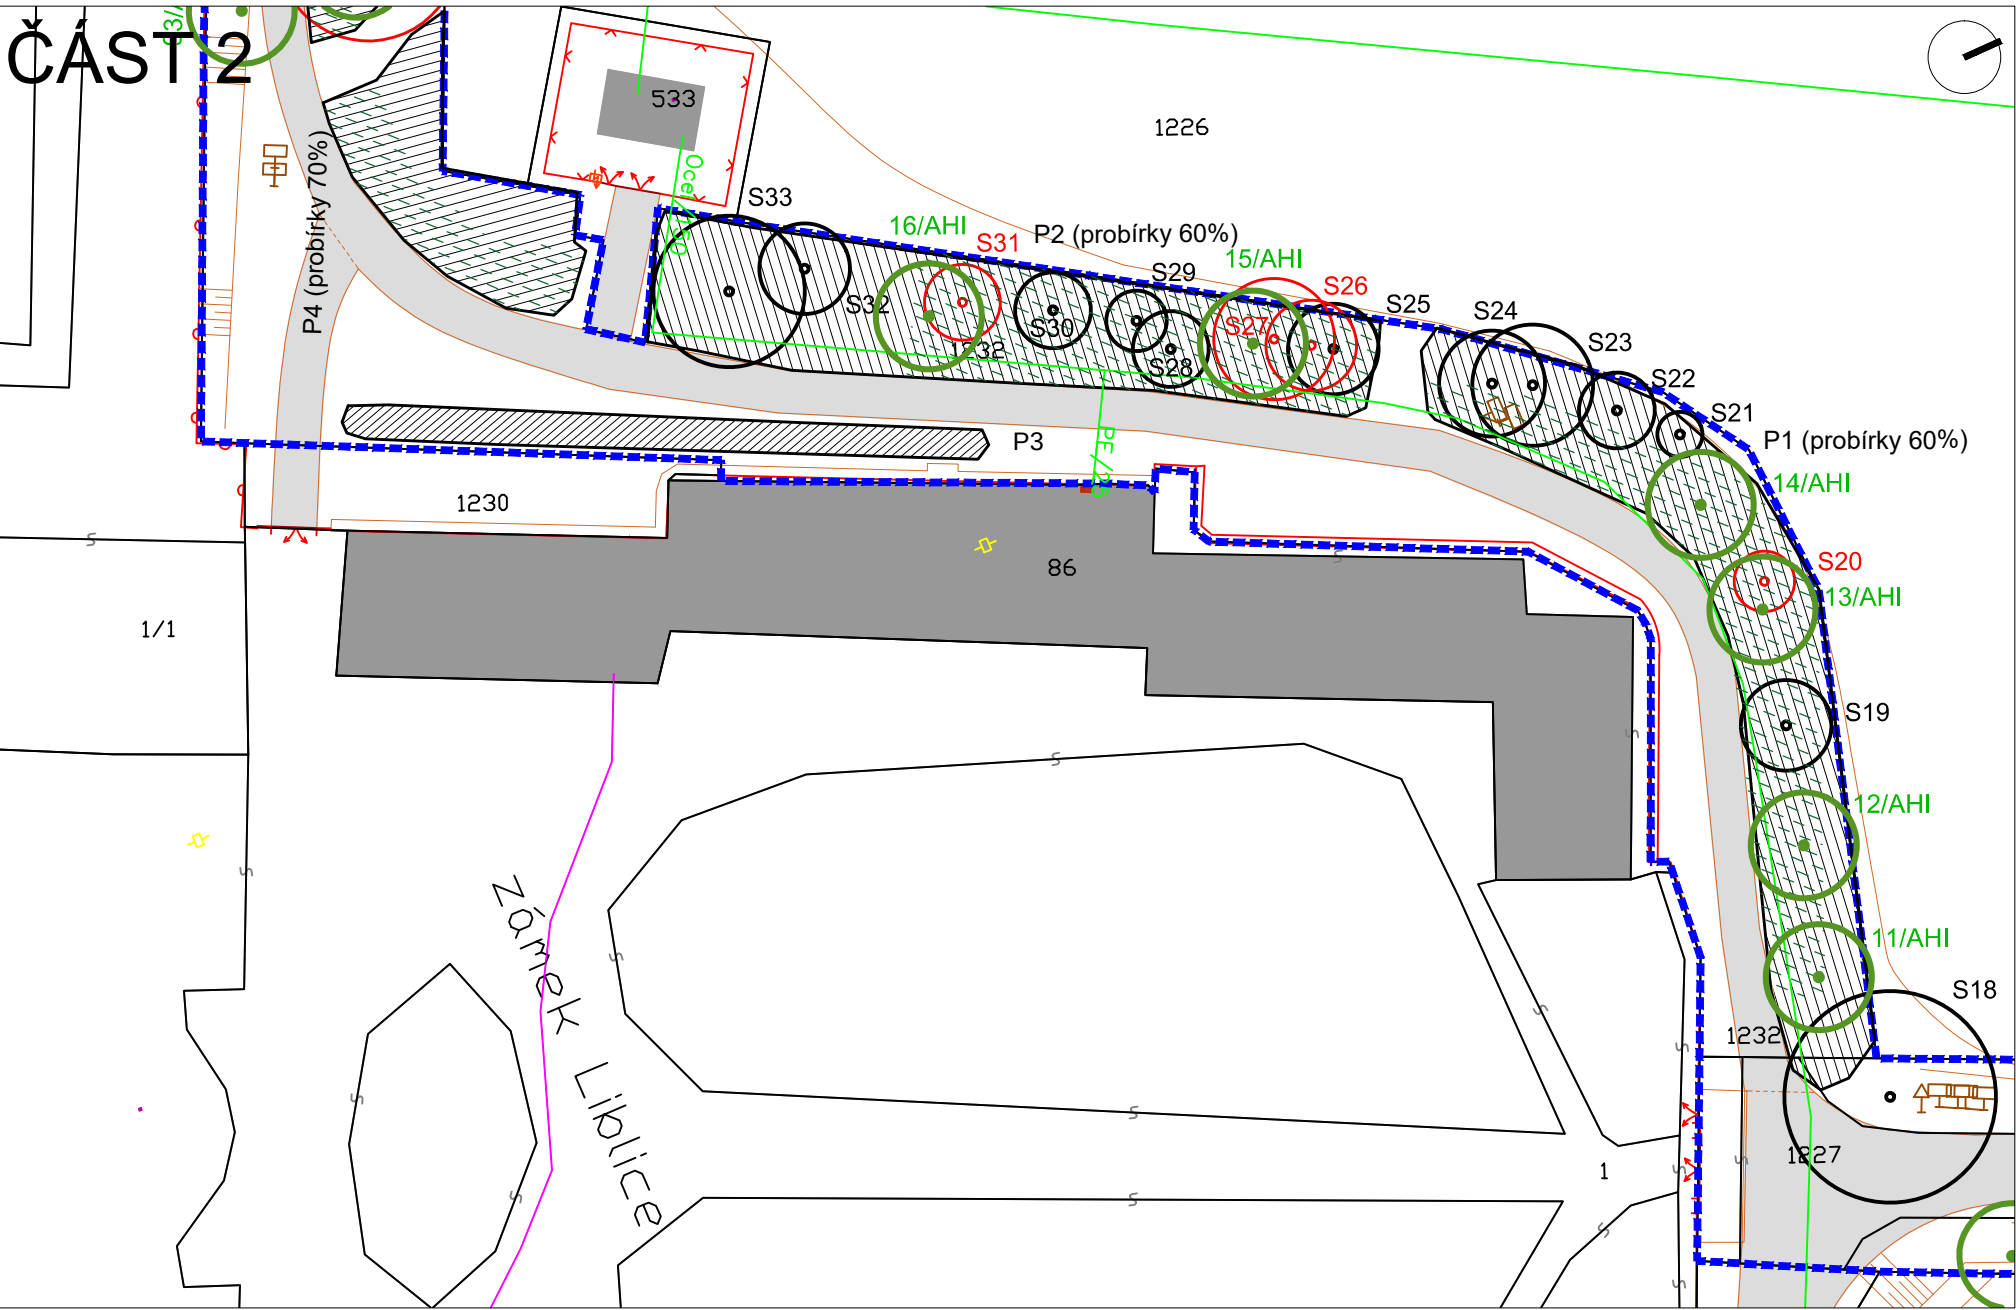

legenda			
	strom - stávající		strom - navržený
	strom - stávající kácení		travo-bylinný porost - navržený
	strom - stávající mimo řešené území		stávající komunikace
	pařez - stávající odstranění		vjezdy na pole
	porost - stávající		hrany terénu
	porost - stávající kácení		dopravní značka
			informační cedule
			brány / vjezdy
			lampa veřejného osvětlení / sloup
			plynovod
			cetin
			hranice řešeného území
			parcelní číslo
			parcelní hranice

LISTNATÉ STROMY

AHI *Aesculus hippocastanum* 'Mertelík' /jirovec maďal

PPY *Pyrus pyraeaster*/hrušeň polnička

OVOCNÉ STROMY

PCS *Pyrus communis*/hrušeň směs starých odrůd

S - JTSK, Bpv AKCE		
OBNOVA ALEJÍ A STROMOŘADÍ V OBCI LIBLICE		
LOKALITA		
k. ú. Liblice (okres Mělník); 617199 p.č. 1227, 1232, 1248, 1249, 1274/2, 1279, 1281, 1322, 1323, 1326		
OBJEDNATEL		
Obec Liblice Liblice 57, 277 32 Liblice IČO: 00510548		
ZHOTOVITEL		
Ing. Martina Havlová, Ph.D. - ČKA 05041 Chocerady 314, 257 24 Chocerady IČO: 01824449 DIČ: CZ8861290691 T: +420 721 081 616		
ZODPOVĚDNÝ PROJEKTANT ČÁSTI		
Ing. Martina Havlová, Ph.D. - ČKA 05041 vypracovali: Ing. Martina Havlová, Ph.D. Ing. Radek Prokeš, Ph.D.		
STUPEN		
DENDROLOGICKÝ PRŮZKUM		
DATUM		MĚŘITKO
10/10/ 2023		1:500
NÁZEV VÝKRESU		
KAŠTANOVÁ ALEJ U ZÁMKU		
RAZÍTKO	ČÍSLO PARE	ČÍSLO VÝKRESU
		03