




ČÁST 1

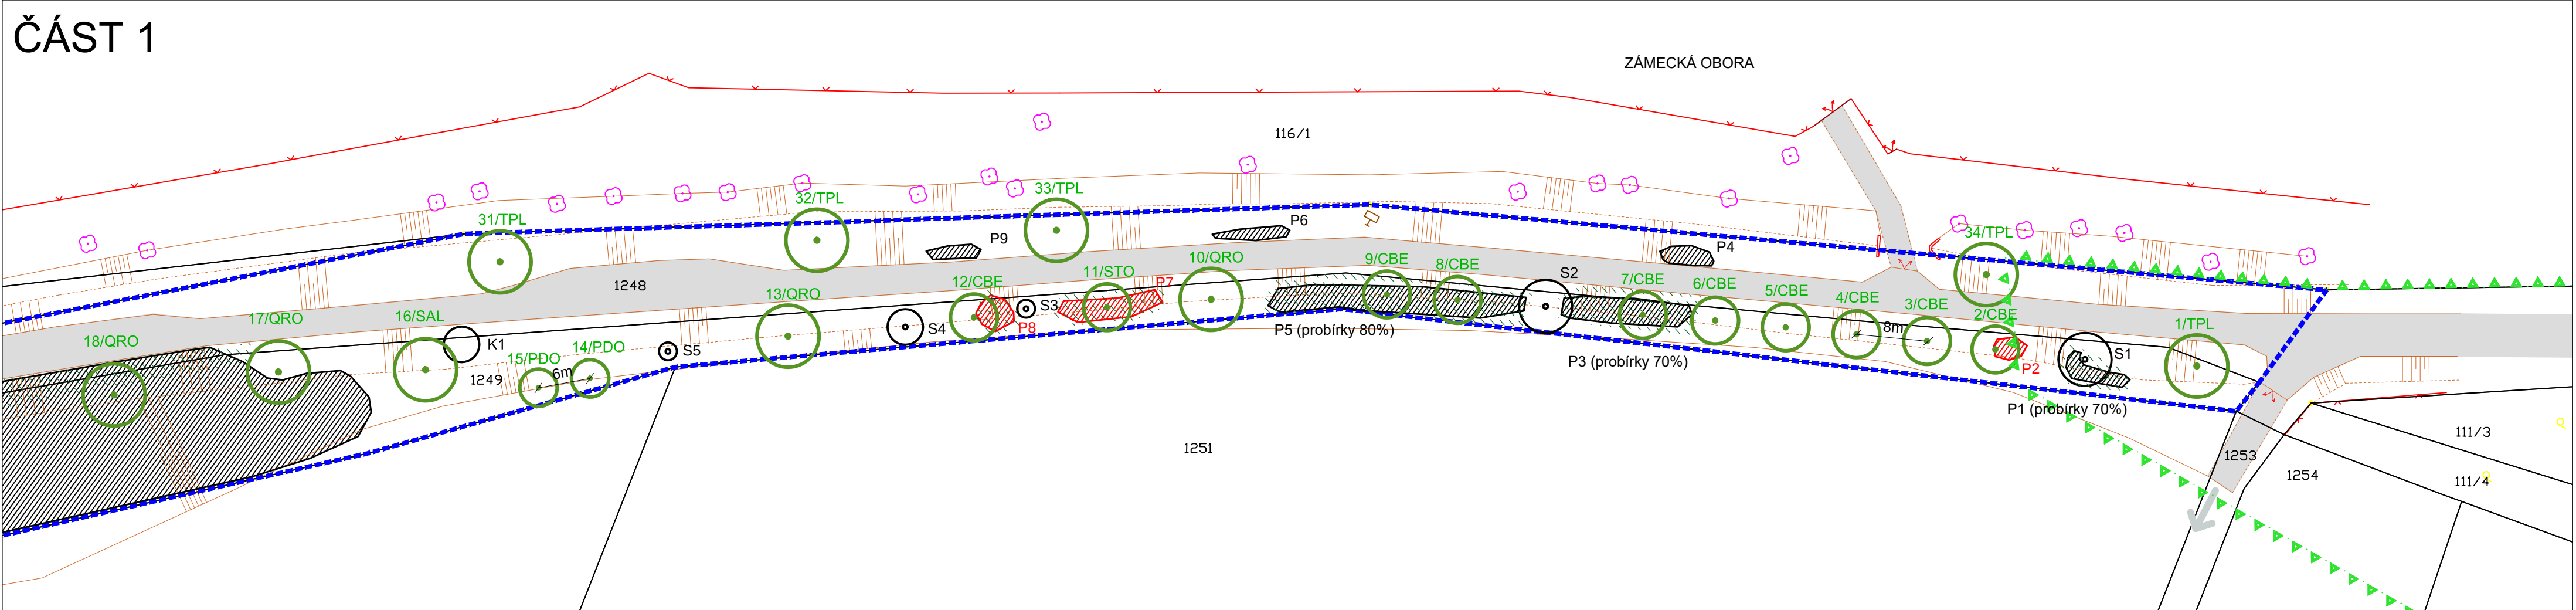



ČÁST 2

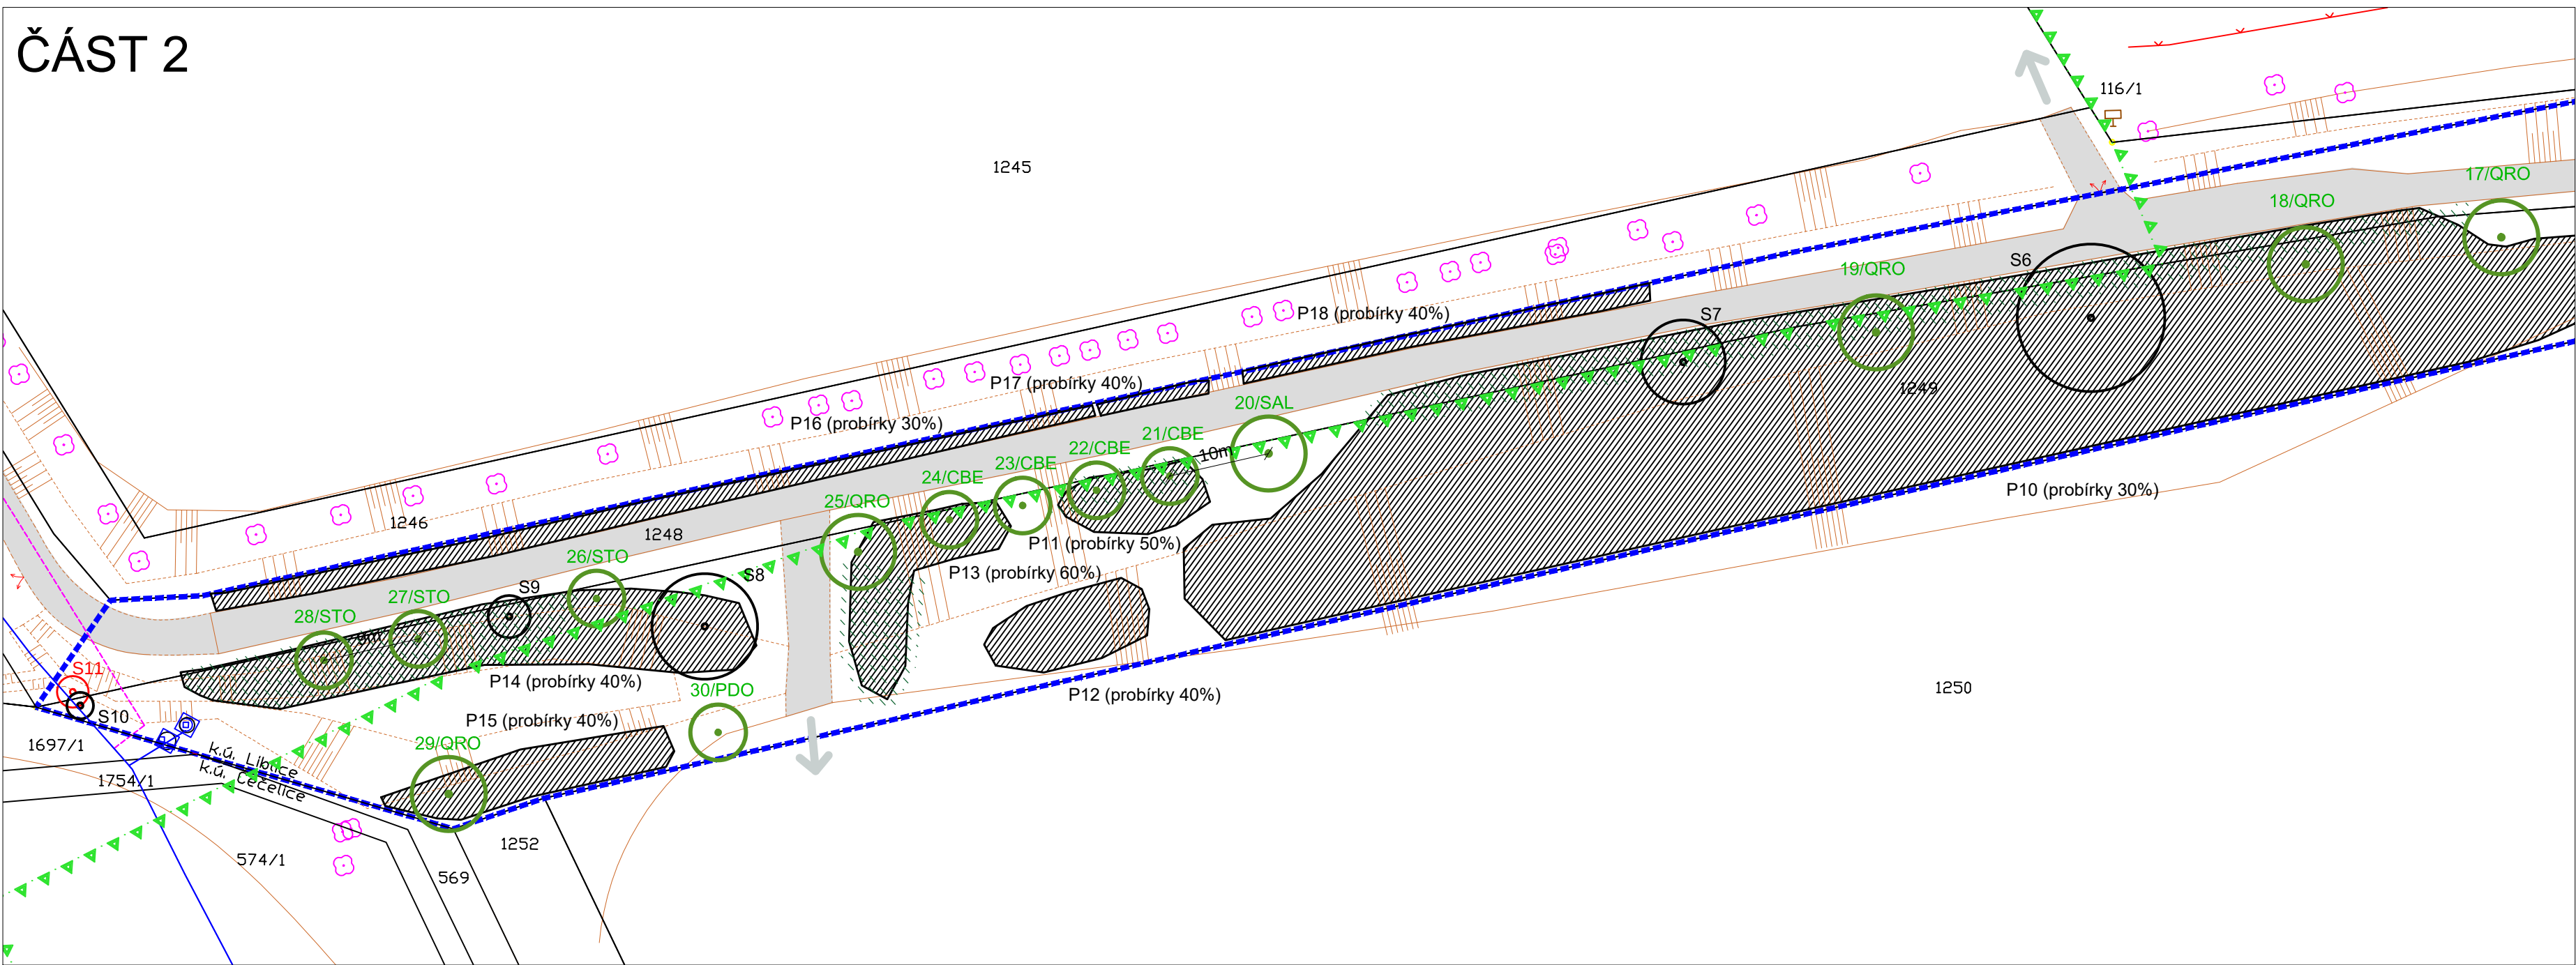

legenda

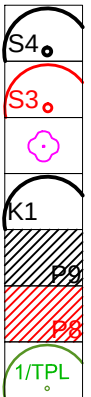

- strom - stávající
- strom - stávající kácení
- strom - stávající mimo řešené území
- keř - stávající
- porost - stávající
- porost - stávající kácení
- strom - navržený

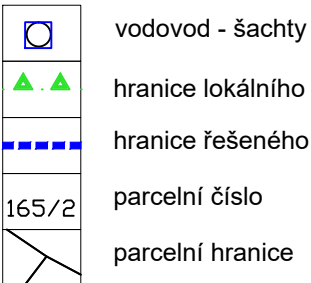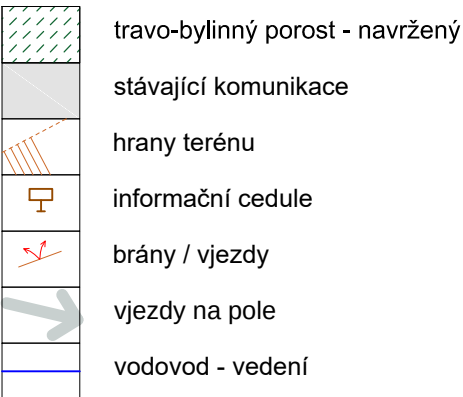

LISTNATÉ STROMY

- CBE *Carpinus betulus*/habr obecný
- QRO *Quercus robur*/leťní
- STO *Sorbus torminalis*/jeřáb břík
- SAL *Salix alba*/vrba bílá
- TPL *Tilia platyphyllos*/lípa velkolistá

OVOCNÉ STROMY

- PDO *Prunus domestica*/švestka směr odrůd

S - JTSK, BpV AKCE		
OBNOVA ALEJÍ A STROMOŘADÍ V OBCI LIBLICE		
LOKALITA		
k.ú. Liblice (okres Mělník); 617199 p.č. 1227, 1232, 1248, 1249, 1274/2, 1279, 1281, 1322, 1323, 1326		
OBJEDNATEL		
Obec Liblice Liblice 57, 277 32 Liblice IČO: 00510548		
ZHOTOVITEL		
Ing. Martina Havlová, Ph.D. - ČKA 05041 Chocerady 314, 257 24 Chocerady IČO: 01824449 DIČ: CZ8861290691 T: +420 721 081 616		
ZODPOVĚDNÝ PROJEKTANT ČÁSTI		
Ing. Martina Havlová, Ph.D. - ČKA 05041 vypracovali: Ing. Martina Havlová, Ph.D. Ing. Radek Prokeš, Ph.D.		
STUPĚŇ		
DENDROLOGICKÝ PRŮZKUM		
DATUM	MĚŘITKO	
10/ 2023	1:500	
NÁZEV VÝKRESU		
POLNÍ CESTA ZA BAŽANTNICÍ		
RAZÍTKO	ČÍSLO PARE	ČÍSLO VÝKRESU
		04