



ČÁST 1

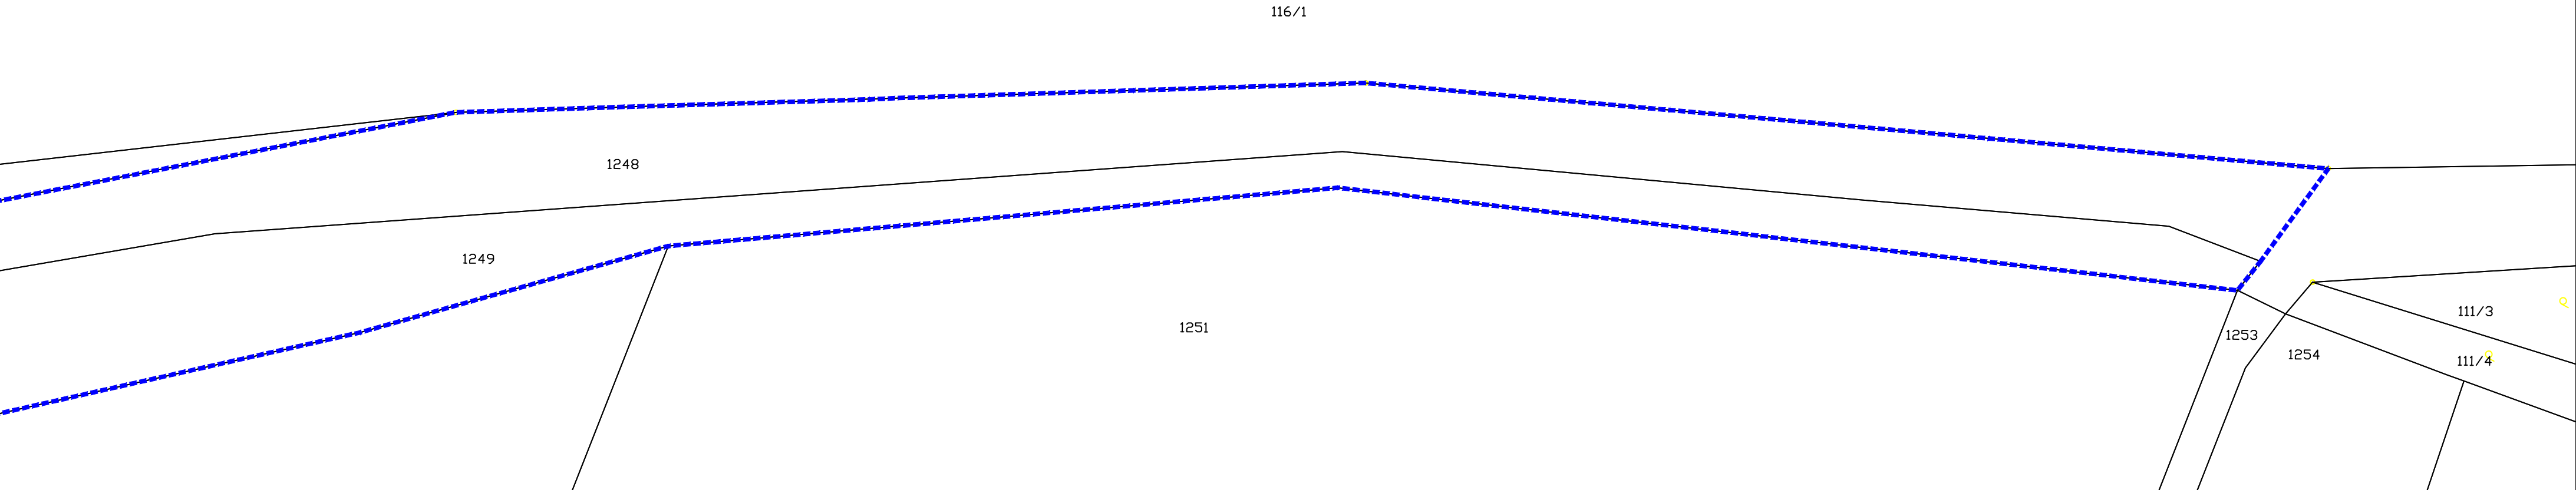

ČÁST 2

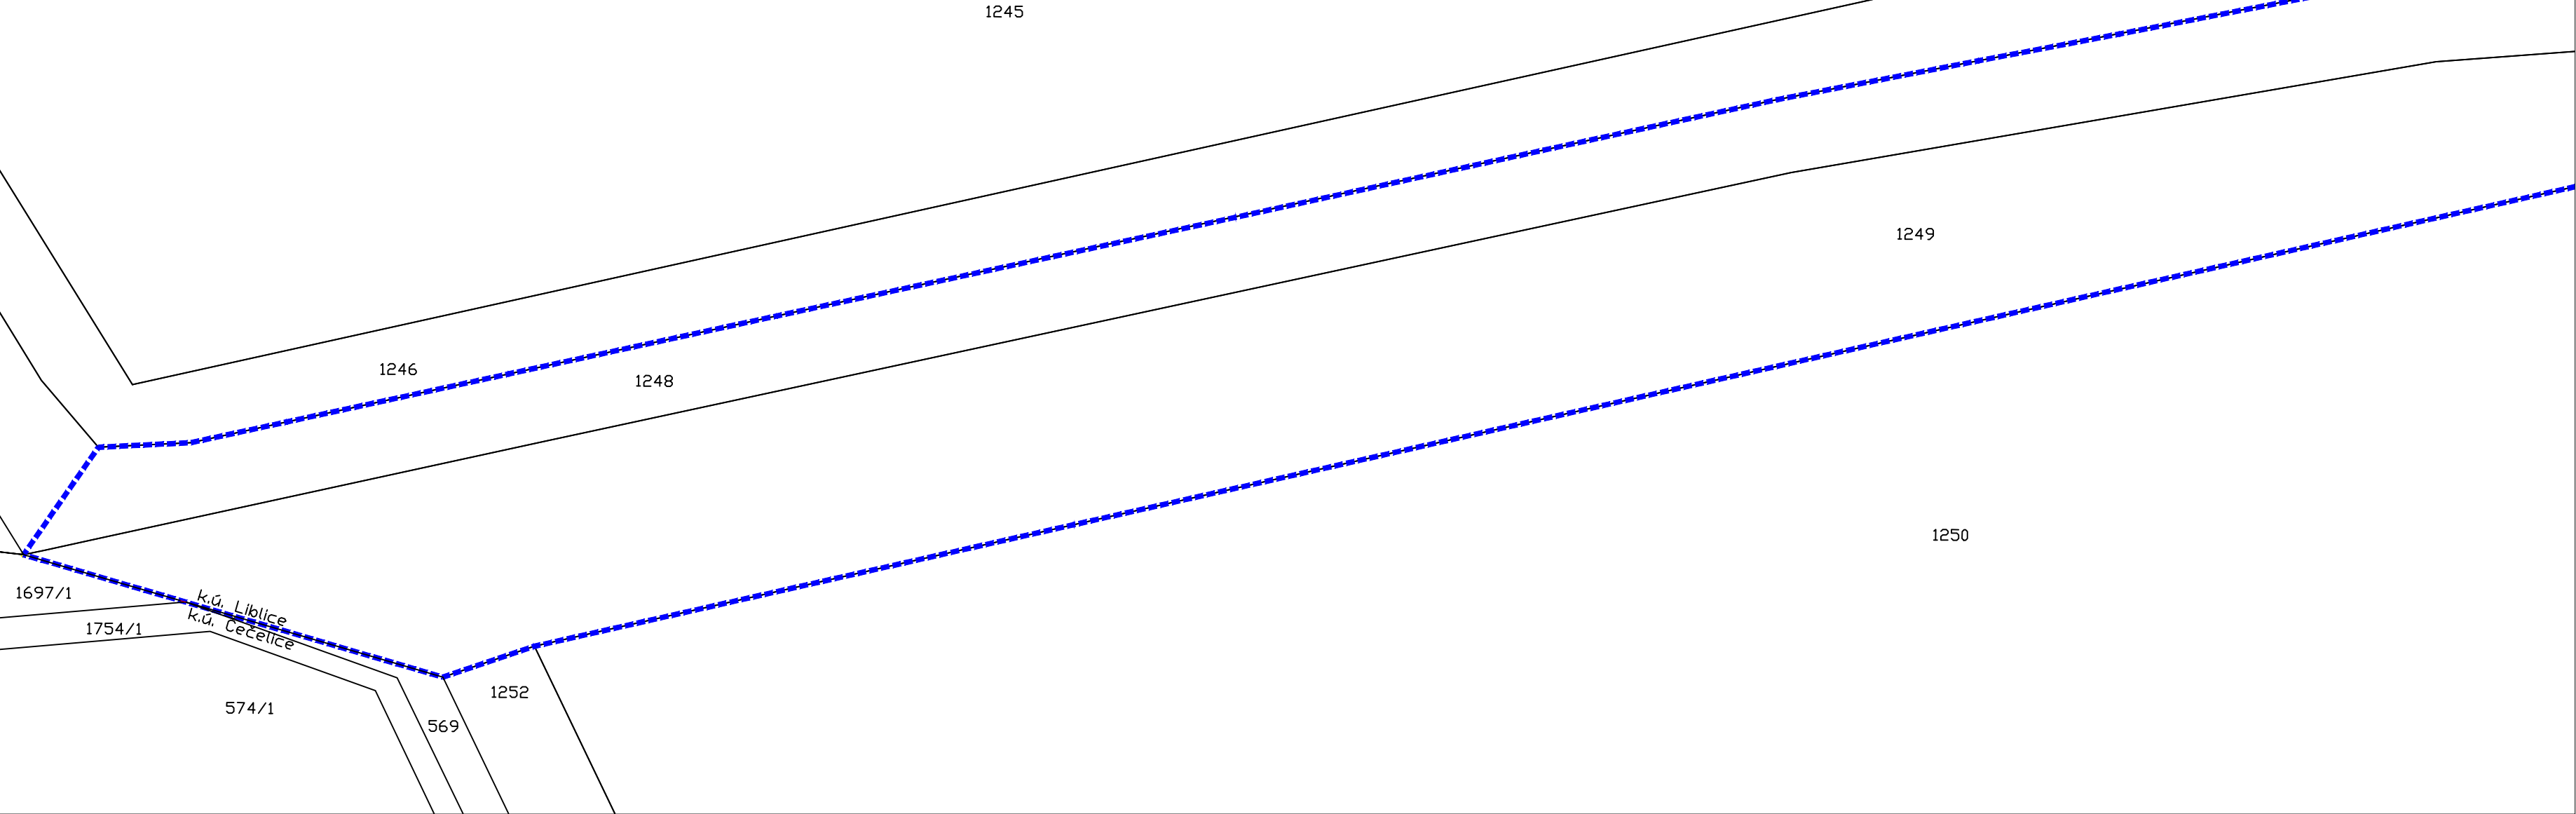

- hranice řešeného území
- 165/2 parcelní číslo
- parcelní hranice

S - JTSK, Bpv

AKCE

OBNOVA ALEJÍ A STROMOŘADÍ
V OBCI LIBLICE

LOKALITA

k.ú. Liblice (okres Mělník); 617199
p.č. 1227, 1232, 1248, 1249, 1274/2, 1279, 1281,
1322, 1323, 1326

OBJEDNATEL

Obec Liblice
Liblice 57, 277 32 Liblice
IČO: 00510548

ZHOTOVITEL

Ing. Martina Havlová, Ph.D. - ČKA 05041
Chocerady 314, 257 24 Chocerady
IČO: 01824449
DIČ: CZ8861290691
T: +420 721 081 616

ZODPOVĚDNÝ PROJEKTANT ČÁSTI

Ing. Martina Havlová, Ph.D. - ČKA 05041
vypracovali: Ing. Martina Havlová, Ph.D.
Ing. Radek Prokeš, Ph.D.

STUPĚŇ

DENDROLOGICKÝ PRŮZKUM

DATUM

MĚŘITKO

10/ 2022

1:500

NÁZEV VÝKRESU

POLNÍ CESTA ZA BAŽANTNICÍ
- zákres do katastru nemovitostí

RAZÍTKO

CÍSLO PARÉ

CÍSLO VÝKRESU

04