
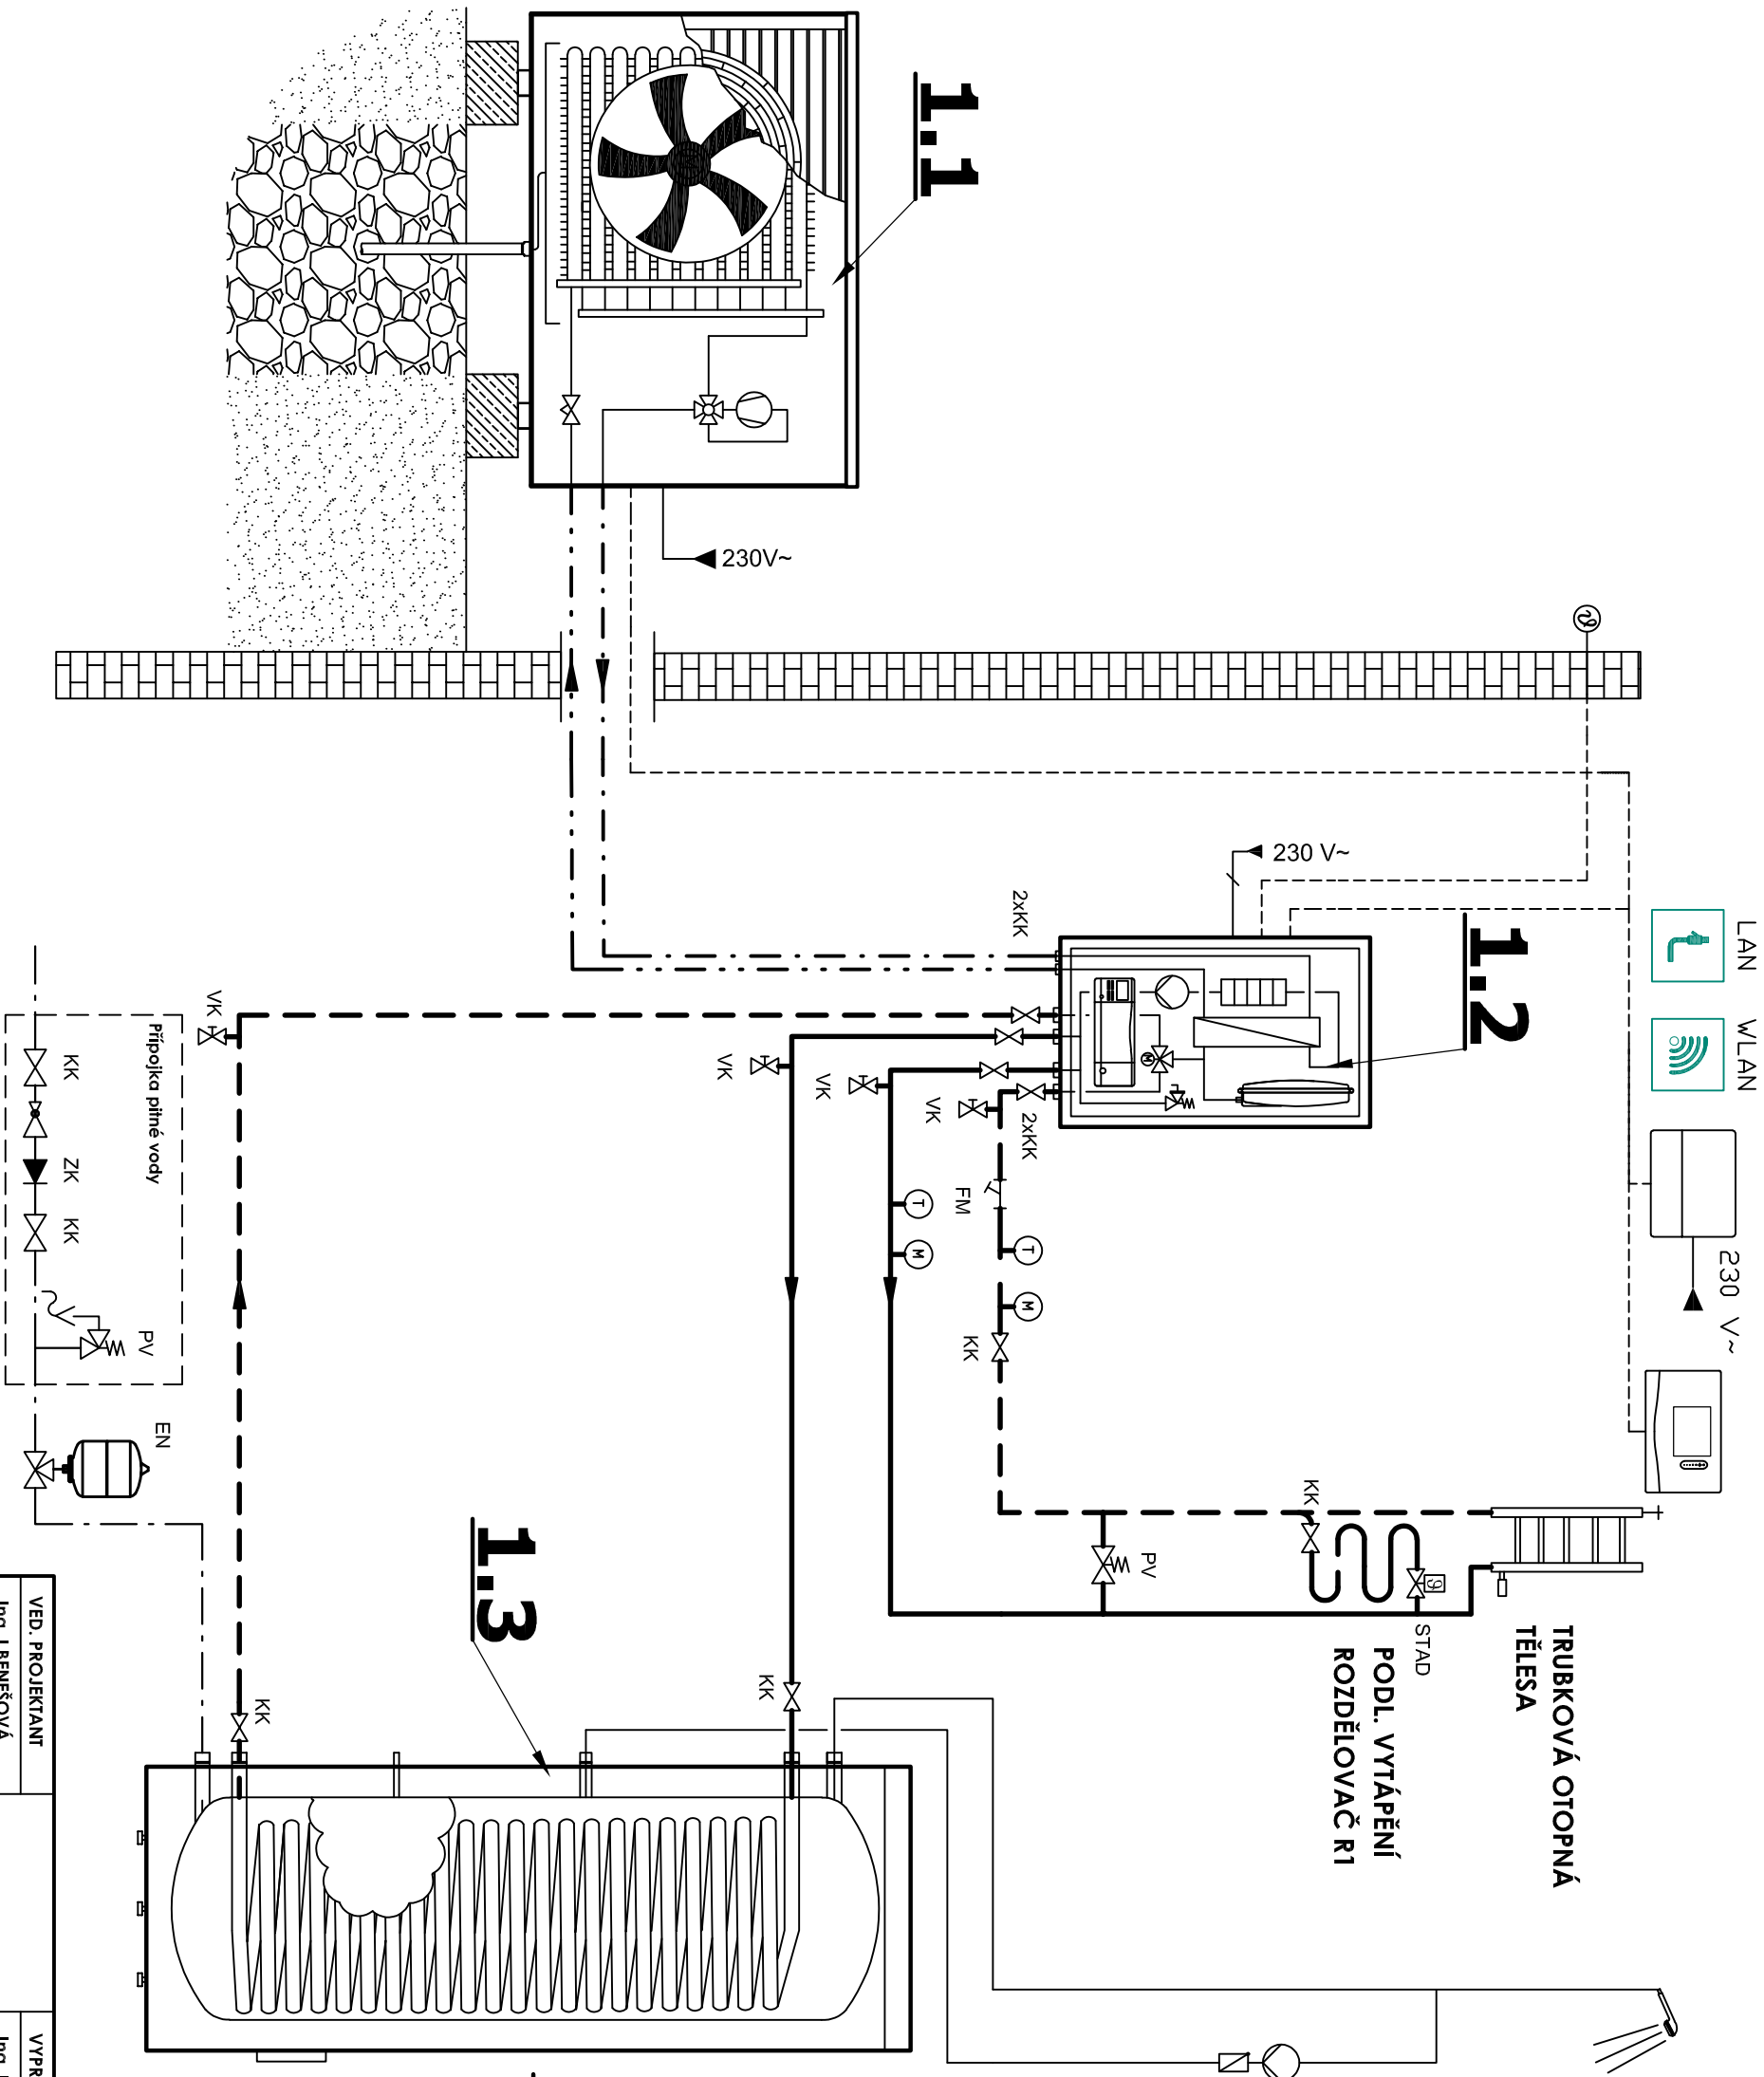


TRUBKOVÁ OTOPNÁ
TĚLESA

PODL. VYTÁPĚNÍ
ROZDĚLOVAČ R1

LEGENDA POTRUBÍ

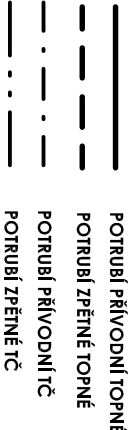

LEGENDA ARMATUR

- KK KULOVÝ KOHOUT
- VK VYPOUŠTĚCÍ KOHOUT
- FM FILTR S MAGNETEM
- PV PŘEPOUŠTĚCÍ VENTIL
- RV REGULÁČNÍ VENTIL
- ZK ZPĚTNÁ KLA PKA
- M MANOMETR
- EN EXPA NZNÍ NÁDOBA
- T TEPLOMĚR

LEGENDA ZAŘÍZENÍ

1.1 VENKOVNÍ JEDNOTKA TEP. ČER. VAILLANT aROTHERM VWL 75/5 230V (topný výkon A-7/W35 6,7kW, elektrické připojení: 230 V, 50 Hz, 1/N/PE, umístěna na betonovém základu, odvod kondenzátu do dešťového svodu)

1.2 VNITŘNÍ HYDRAULICKÁ JEDNOTKA TEP. ČER. VAILLANT VWL 77/5 IS (všechné topné tyče 6kW, elektrické připojení: 230 V, 50 Hz, 1/N/PE, pojistného ventilu, expanzní nádobka 10l., max. příkon 5,4kW)

1.3 NEPŘÍMOTOPNÝ ZÁSOBNÍK TEPLE VODY VIH RW 300/3 BR (objem 281l., v. 1804mm, Ø650mm, s velikošňým výměníkem)

R1 ROZDĚLOVAČ PODLAHOVÉHO VYTÁPĚNÍ 10 OKRUHŮ (HKV - D10, vč. skříňe na omítku UP950 - 730x950x130mm, příkon 5,7kW, tlak. ztráta 2,2kPa, obj. průtok 408kg/h)

VED. PROJEKTANT		VYPRACOVALA		FABIAN Sokolovská 1753/2a Hradec Králové 500 02 IČO: 13564492
Ing. I.BENĚŠOVÁ		Ing. I.BENĚŠOVÁ		
INVESTOR : OBEC LIBČANY, LIBČANY čp. 80, IČO: 00269000				
MÍSTO STAVBY : Libčany 187, 503 22 Libčany				
AKCE : ZMĚNA UŽÍVÁNÍ 2NP LIBČANY čp. 187 PRO DĚTSKOU SKUPINU A ZDRAVOTNICKÉ ZAŘÍZENÍ				
VYTÁPĚNÍ				
NÁZEV VÝKRESU : Schéma zapojení zdroje tepla - DS				
Č. VÝKRESU: D.1.4.3				
ZAK. ČÍSLO :		1190/F/24		
DATUM :		Listopad 2024		
STUPEŇ :		DSP		
MĚŘÍTKO :		-		