

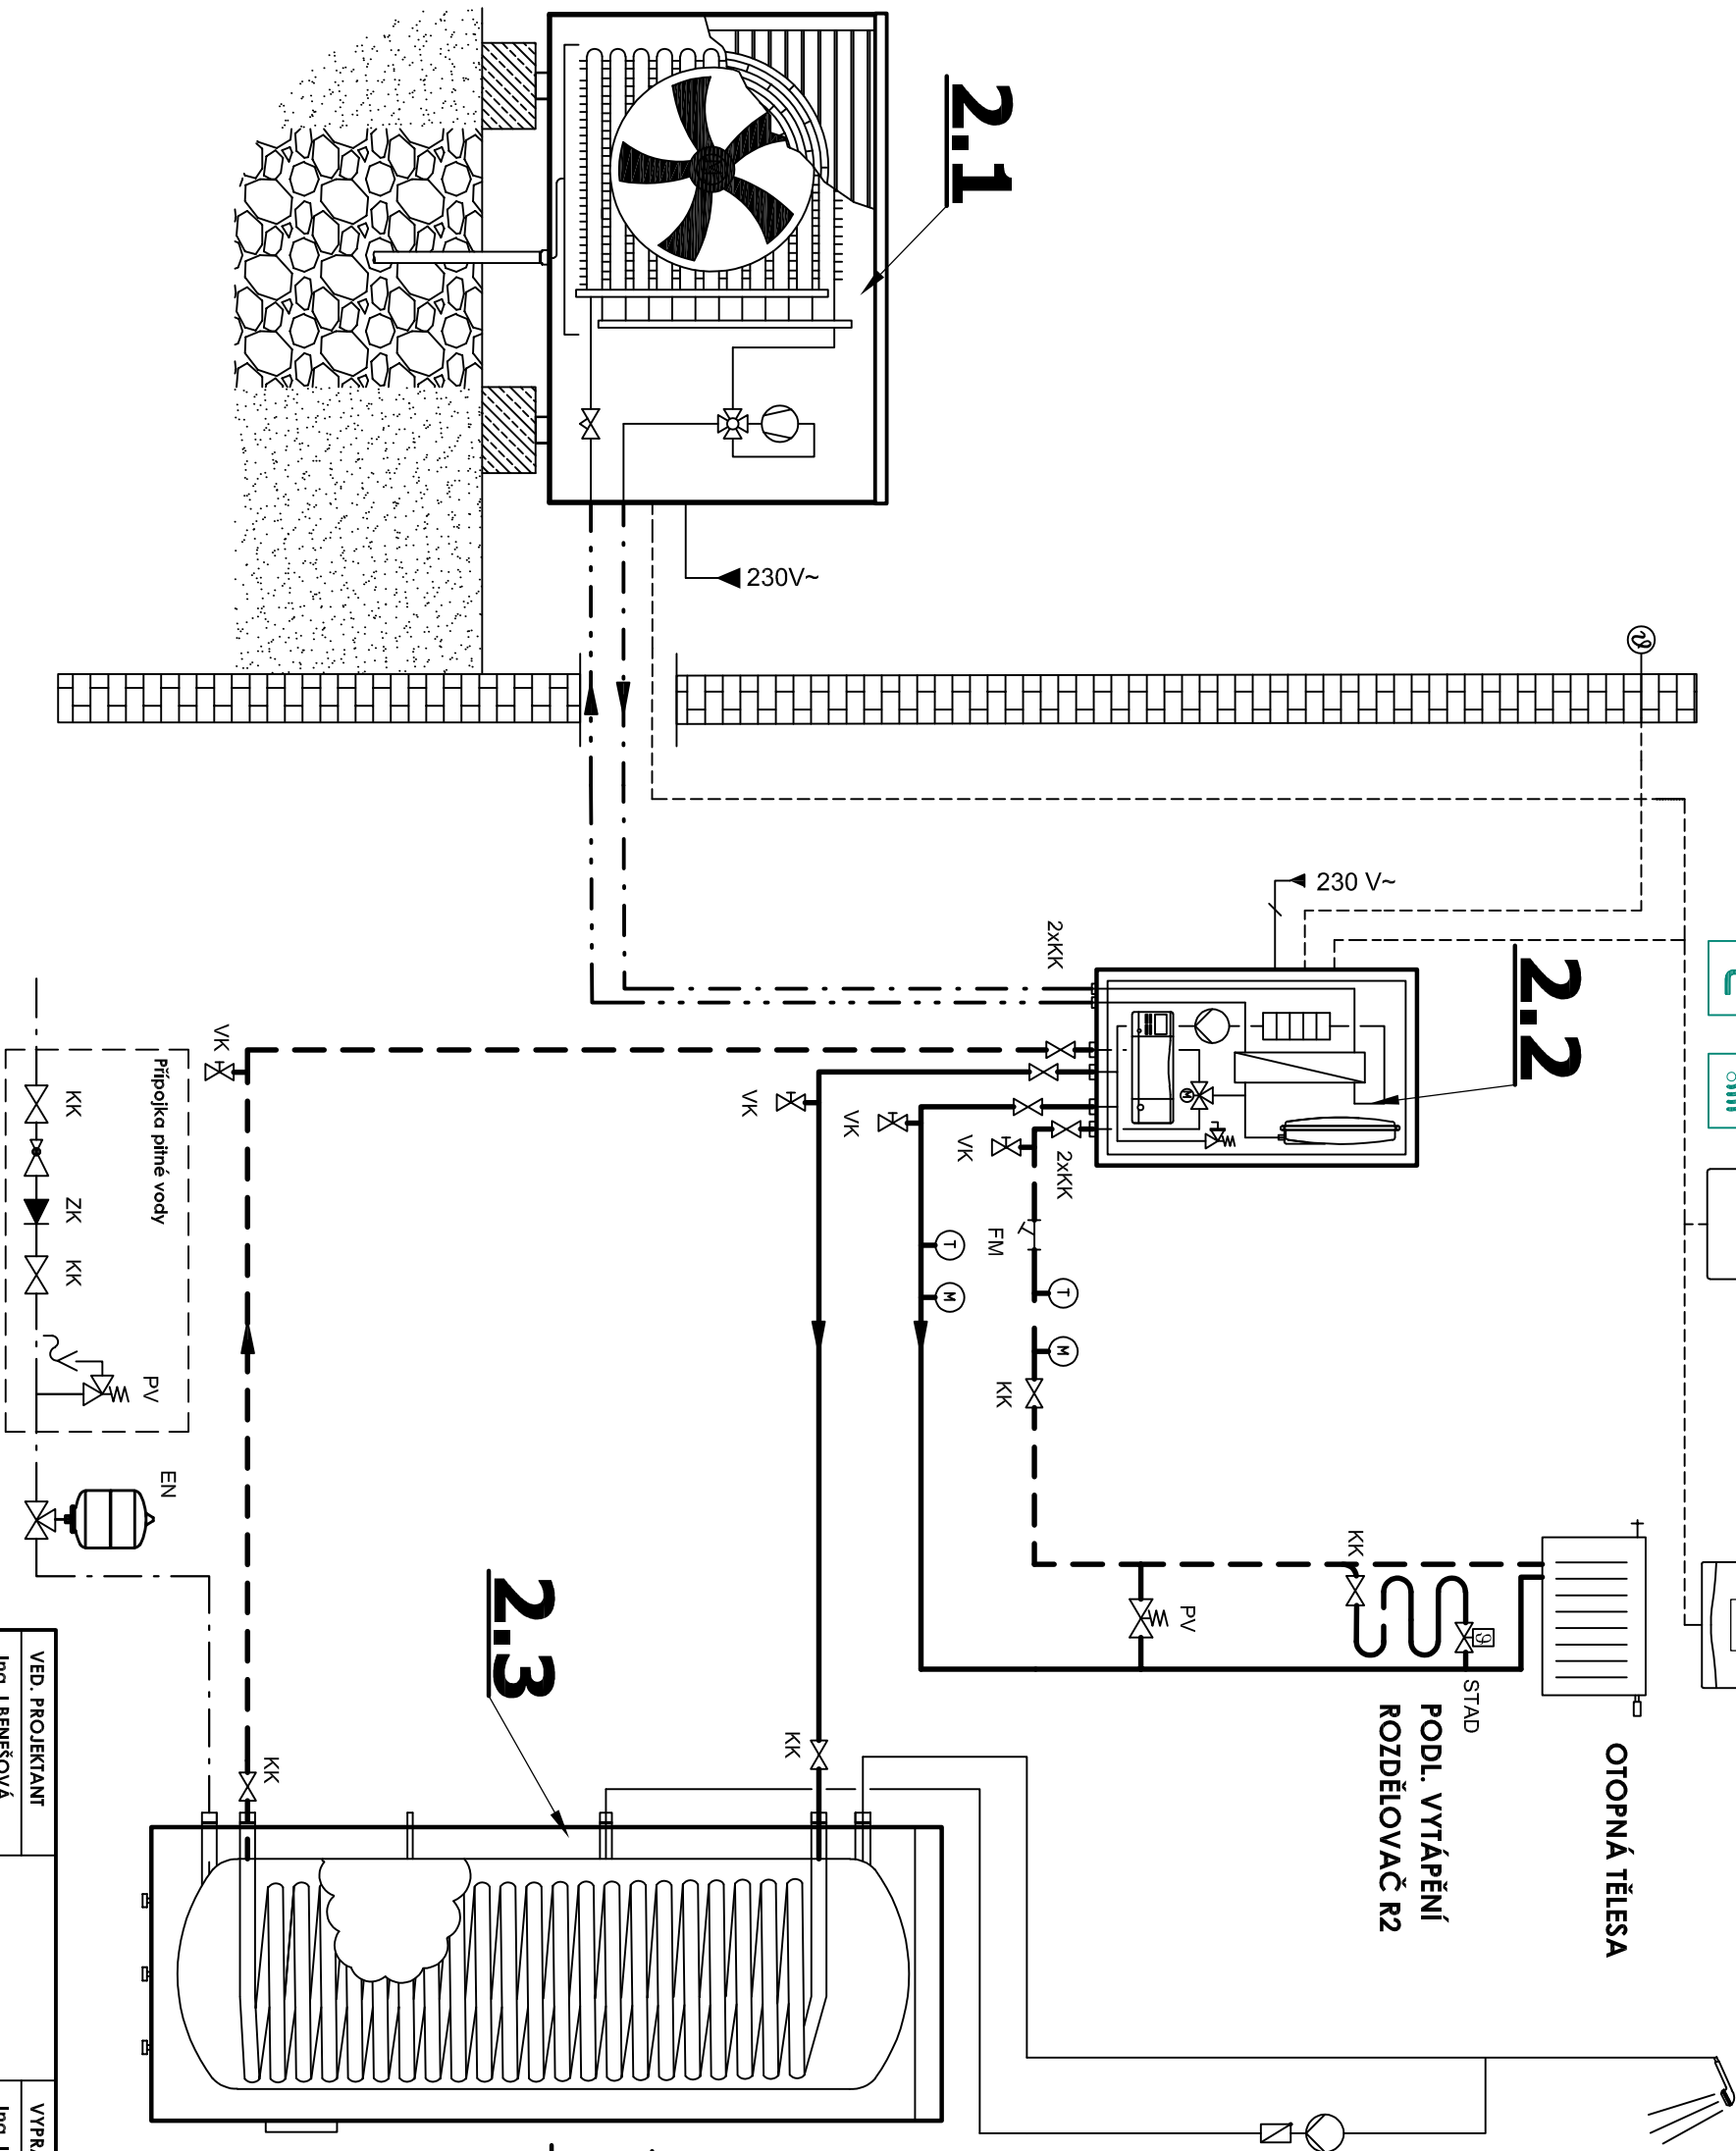


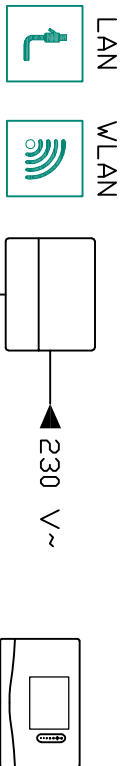

LEGENDA POTRUBÍ

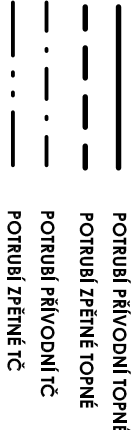

LEGENDA ARMATUR

- KK KULOVÝ KOHOUT
- VK VYPOUŠTĚCÍ KOHOUT
- FM FILTR S MAGNETEM
- PV PŘEPOUŠTĚCÍ VENTIL
- RV REGULÁČNÍ VENTIL
- ZK ZPĚTNÁ KLA PKA
- M MANOMETR
- EN EXPANZNÍ NÁDOBA
- T TEPLOMĚR
- STAD RUCÍ NÍ VYVAŽOVACÍ VENTIL

LEGENDA ZAŘÍZENÍ

2.1 VENKOVNÍ JEDNOTKA TEP. ČER. VAILLANT aROTHERM VWL 75/5 230V (topný výkon A-7/W35 6,7kW, elektrické připojení: 230 V, 50 Hz, 1/N/PE, umístěna na betonovém základu, odvod kondenzátu do dešťového svodu)

2.2 VNITŘNÍ HYDRAULICKÁ JEDNOTKA TEP. ČER. VAILLANT VWL 77/5 IS (všechné topné tyče 6kW, elektrické připojení: 230 V, 50 Hz, 1/N/PE, pojistného ventilu, expanzní nádobka 10l., max. příkon 5,4kW)

2.3 NEPŘÍMOTOPNÝ ZÁSOBNÍK TEPLE VODY VIH RW 300/3 BR (objem 281l., v. 1804mm, Ø650mm, s velikoplošným výměníkem)

R2 ROZDĚLOVAČ PODLAHOVÉHO VYTÁPĚNÍ 8 OKRUHŮ (HKV - DB, vč. skříňe na omítku AP805 - 730x805x130mm, příkon 4,4kW, tlak. ztráta 6,4kPa, obj. průtok 373kg/h)

VED. PROJEKTANT		VYPRACOVALA	
Ing. I.BENĚŠOVÁ		Ing. I.BENĚŠOVÁ	
INVESTOR : OBEC LIBČANY, LIBČANY čp. 80, IČO: 00269000			
MÍSTO STAVBY : Libčany 187, 503 22 libčany			
AKCE : ZMĚNA UŽÍVÁNÍ 2NP LIBČANY čp. 187 PRO DĚTSKOU SKUPINU A ZDRAVOTNICKÉ ZAŘÍZENÍ			
VYTÁPĚNÍ			
NÁZEV VÝKRESU : Schéma zapojení zdroje tepla - ZS + SP			
		• FABIAN Sokolovská 1753/2a Hradec Králové 500 02 IČO: 1384492 •	
ZAK. ČÍSLO :		1190/F/24	
DATUM :		Listopad 2024	
STUPEŇ :		DSP	
MĚŘÍTKO :		-	
Č. VÝKRESU:		D.1.4.4	



Sokolovská 1753/2a
Hradec Králové 500 02
IČO: 13564692