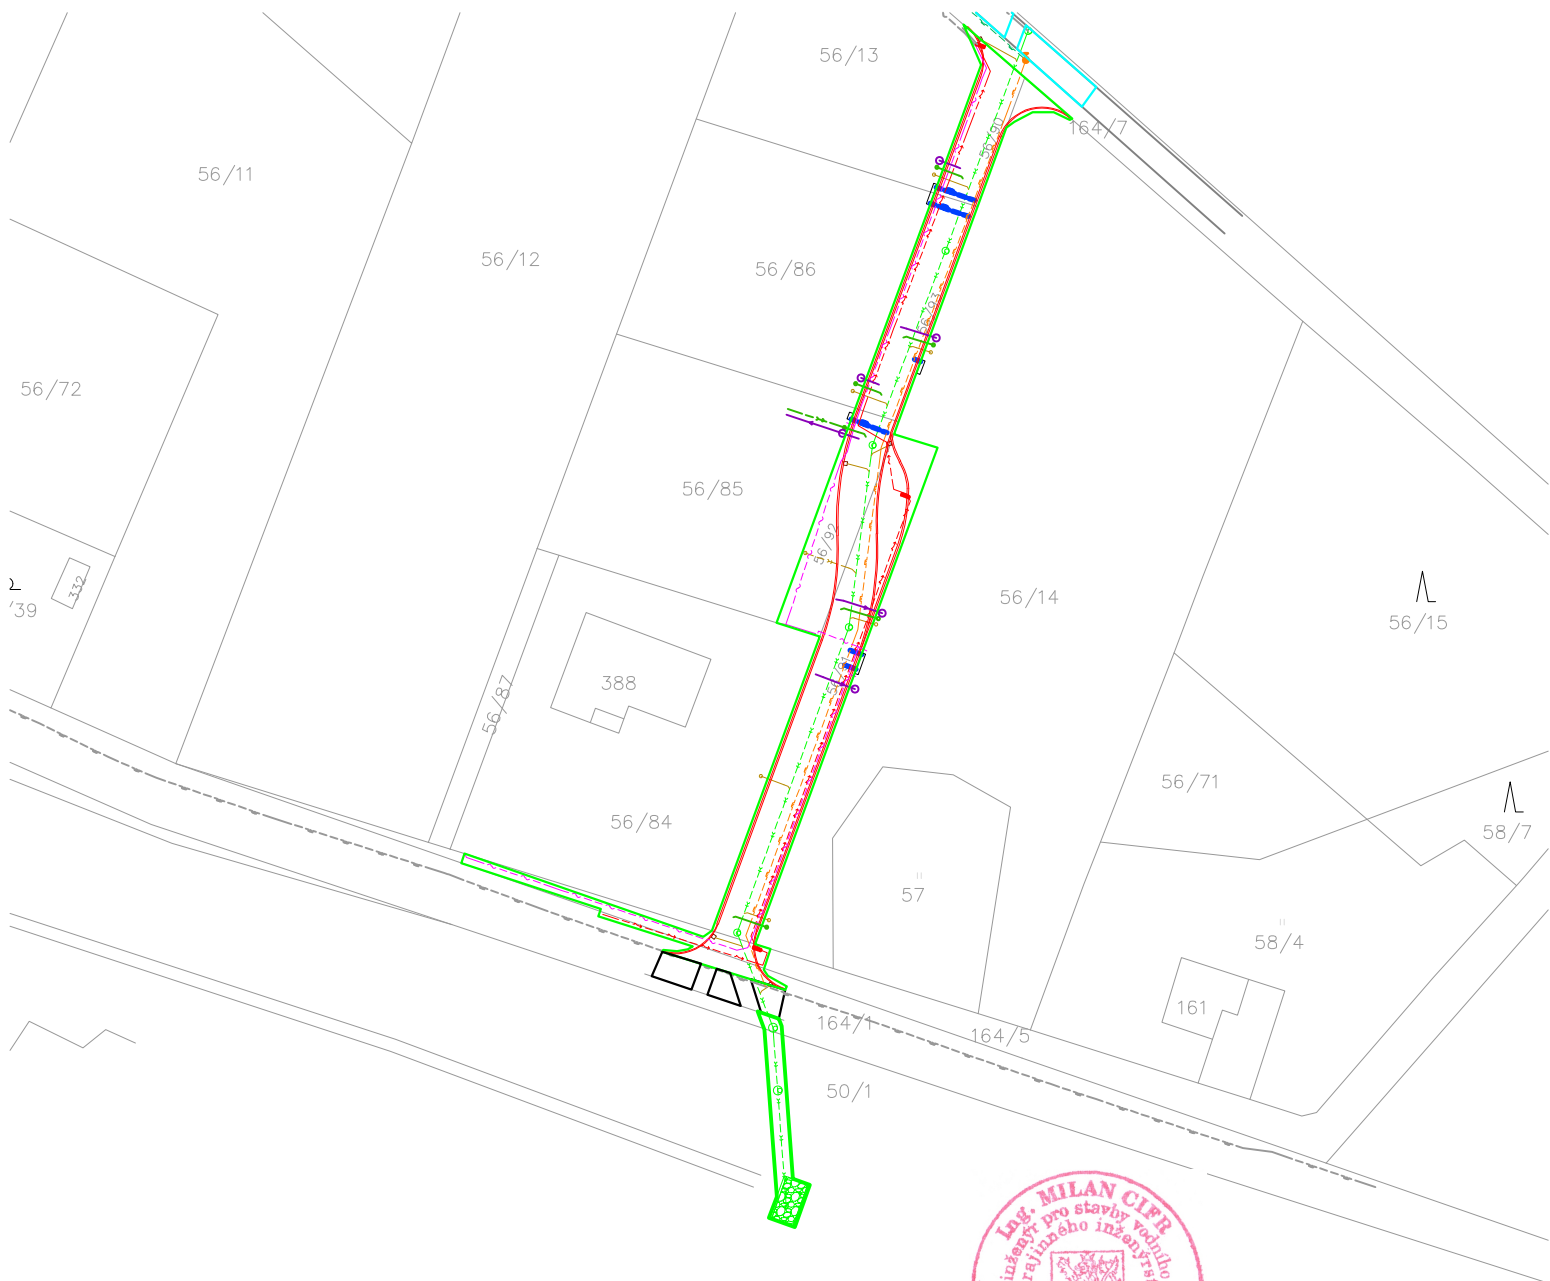


LEGENDA:

DOTČENÁ PLOCHA POVRCHU ZELEŇ
PLOCHA 964,0m²

DOTČENÁ PLOCHA POVRCHU ASFALTOBETONOVÉ KOMUNIKACE
PLOCHA 46,0m²

DOTČENÁ PLOCHA POVRCHU ŠTĚRKOVÉ KOMUNIKACE
PLOCHA 53,0m²

Zodpovědný projektant	HIP	Vypracoval	<i>Ing. Milan Cifr</i> Spojovací 923 593 01 Bystřice nad Pernštejnem IČ:60787741 tel.:774 167 734 AO:1004864	
Ing. Milan Cifr	Ing. Milan Cifr	Ing. Milan Cifr		
Investor: Obec Dolní Rožínka, č.p.3, 59251 Dolní Rožínka				
Projektant: Ing. Milan Cifr, Spojovací 923, 593 01 Bystřice nad Pernštejnem				
Místo stavby: k.ú. Dolní Rožínka			Stupeň: ZÁMĚR–DPS	
Okres: Žďár nad Sázavou		Kraj: Vysočina	Formát: A4	
Akce: Dolní Rožínka zasíťování území lokalita Za Parkem I. etapa			Číslo zakázky: 240514	
			Datum: červenec 2025	
			Verze:	
Obsah:	SITUACE DOTČENÝCH POVRCHŮ		Měřítko	Číslo výkresu
			1:1000	C–5