


# VZOROVÝ ŘEZ ULOŽENÍ SÍTÍ V SOUBĚHU

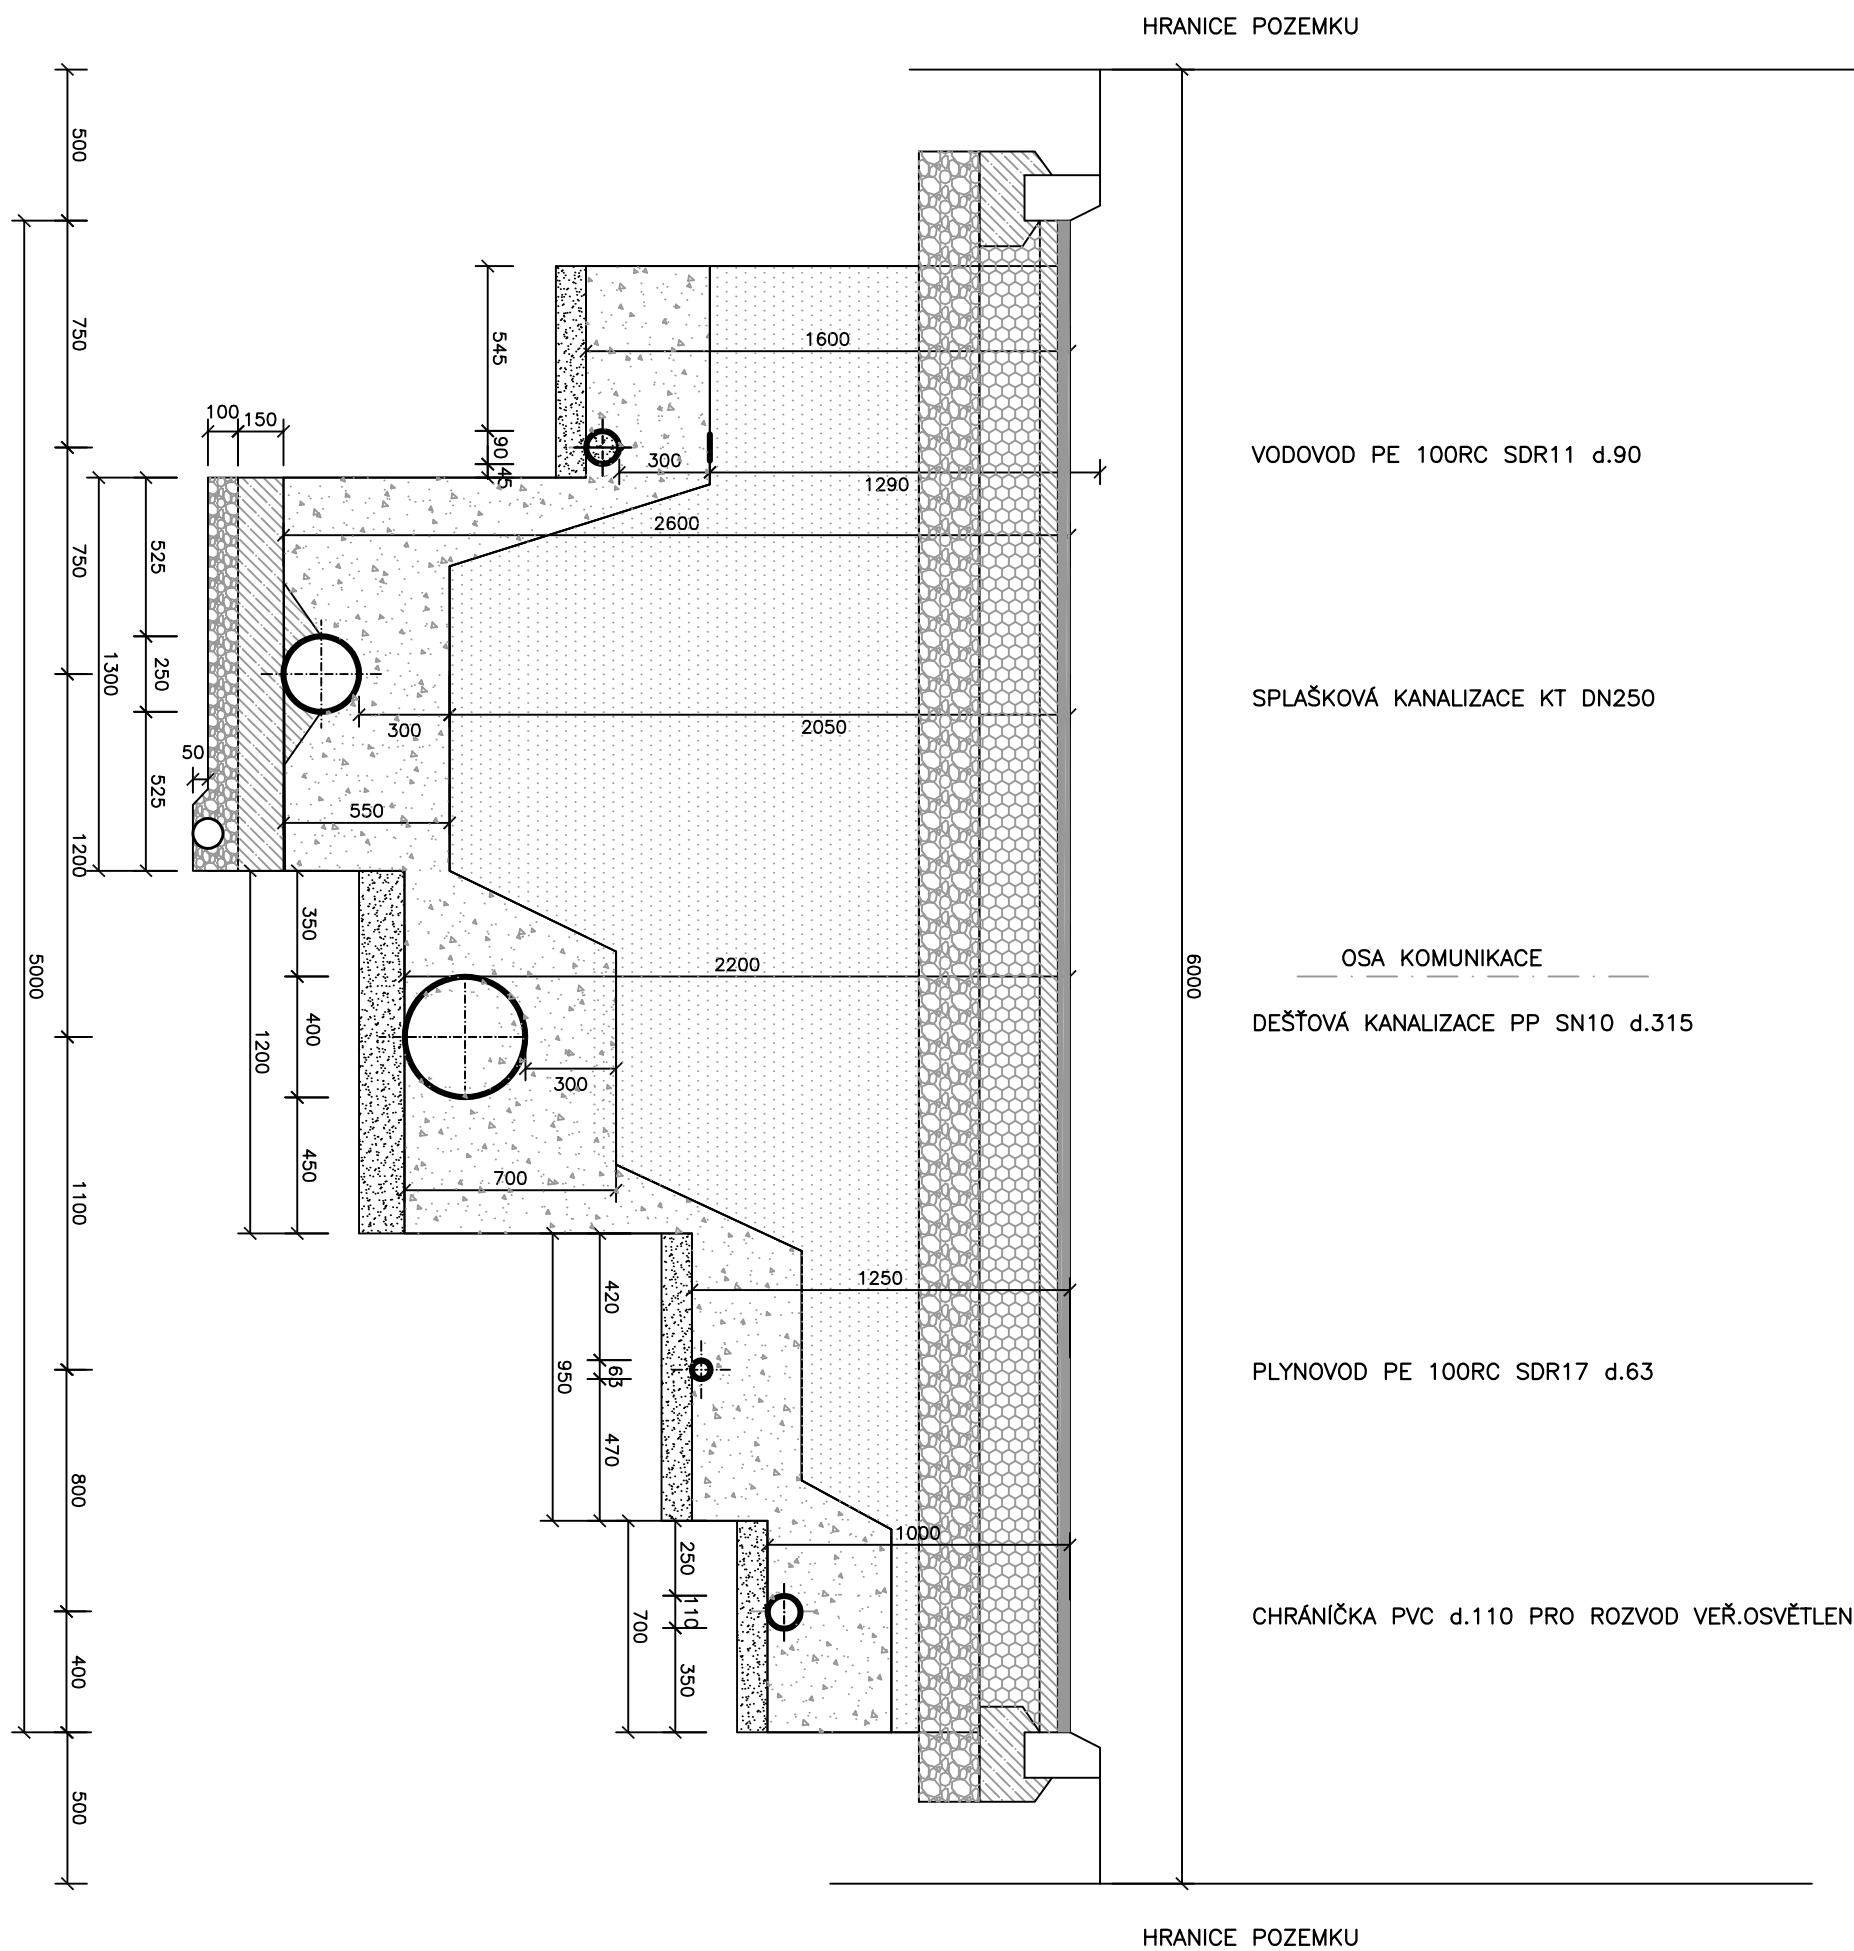

|                                                                                       |                                 |                 |                |   |               |
|---------------------------------------------------------------------------------------|---------------------------------|-----------------|----------------|---|---------------|
| Zodpovědný projektant                                                                 |                                 | HIP             | Vypracoval     | <div>Ing.Milan Cífr</div> <div>Spojovací 923</div> <div>593 01 Bystřice nad Pernštejnem</div> <div>IČ:60787741 tel.:774 167 734</div> <div>A0:1004864</div> |               |
| Ing. Milan Cífr                                                                       |                                 | Ing. Milan Cífr | Ing.Milan Cífr |   |               |
|                                                                                       |                                 |                 |                |   |               |
| Investor:Obec Dolní Rožínka, č.p.3, 59251 Dolní Rožínka                               |                                 |                 |                |   |               |
| Projektant: Ing.Milan Cífr, Spojovací 923, 593 01 Bystřice nad Pernštejnem            |                                 |                 |                |   |               |
| Místo stavby: k.ú.Dolní Rožínka                                                       |                                 |                 |                | Stupeň: ZÁMĚR–DPS   |               |
| Okres: Žďár nad Sázavou                                                               |                                 | Kraj: Vysočina  |                | Formát: A3   |               |
| Akce: <div>Dolní Rožínka</div> <div>zasíťování území lokalita Za Parkem I.etapa</div> |                                 |                 |                | Číslo zakázky: 240514   |               |
|                                                                                       |                                 |                 |                | Datum: červenec 2025   |               |
|                                                                                       |                                 |                 |                |   |               |
|                                                                                       |                                 |                 |                |   |               |
| Verze:                                                                                |                                 |                 |                |   |               |
| Obsah:                                                                                | VZOROVÝ PŘÍČNÝ ŘEZ ULOŽENÍ SÍTĚ |                 |                | Měřítko   | Číslo výkresu |
|                                                                                       |                                 |                 |                | 1:25   | C–7           |