



VZOROVÁ REVIZNÍ ŠACHTA DN 1000 PRO POTRUBÍ DO DN 600
V KOMUNIKACI

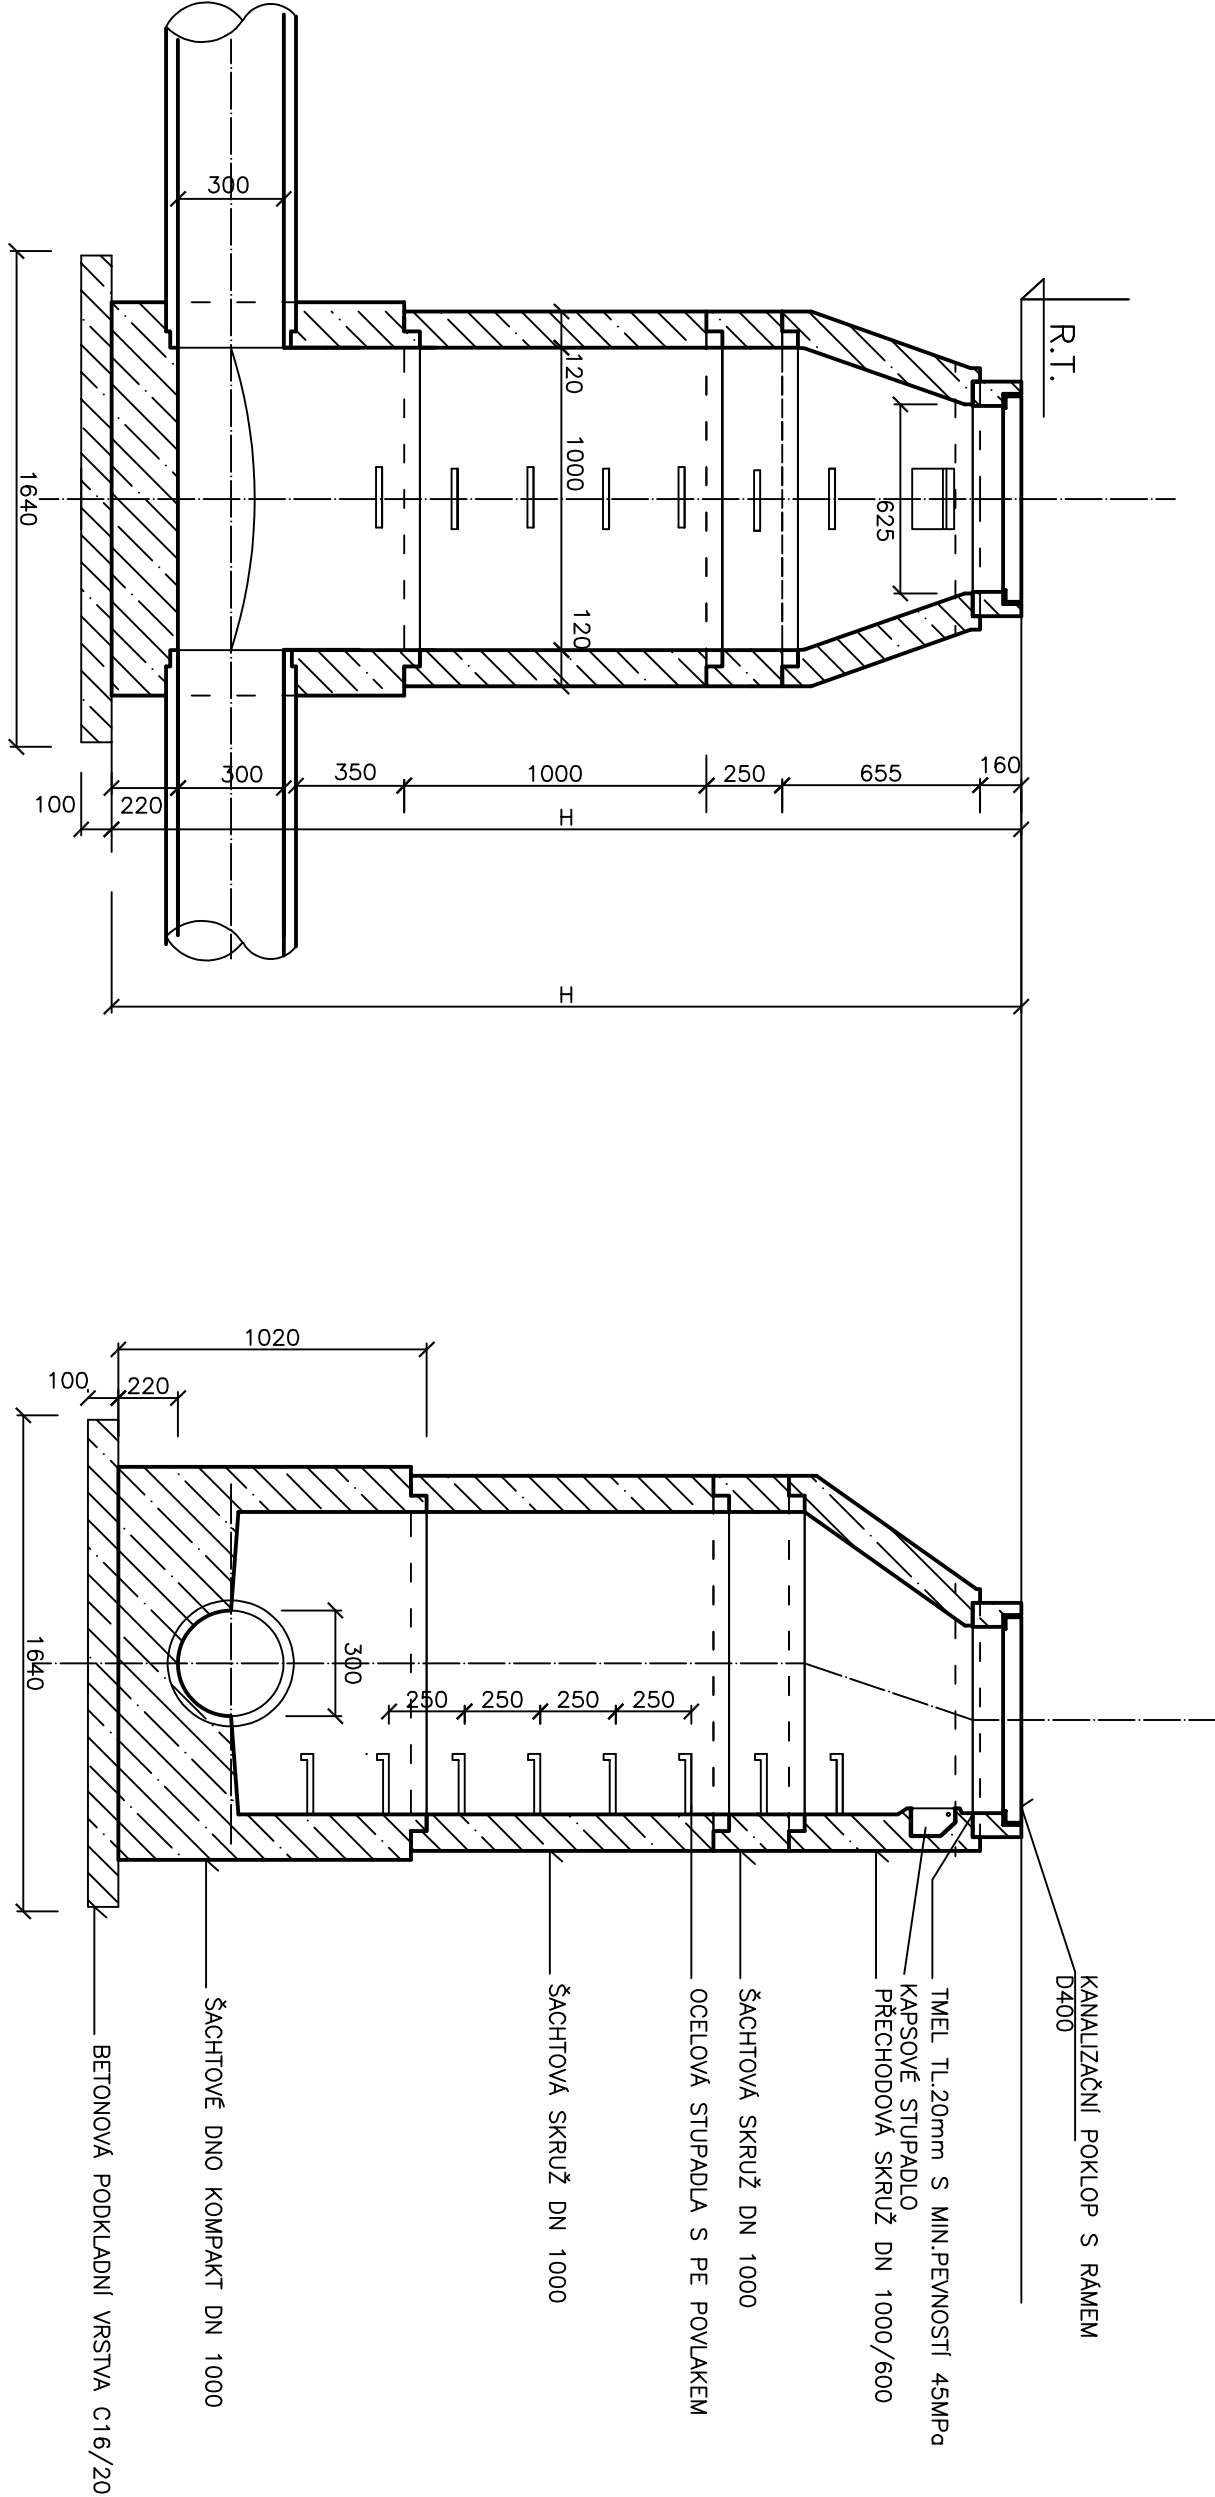

VZOROVÁ SPADIŠTNÍ ŠACHTA DN 1000 PRO POTRUBÍ DO DN600,
V ZELENÍ

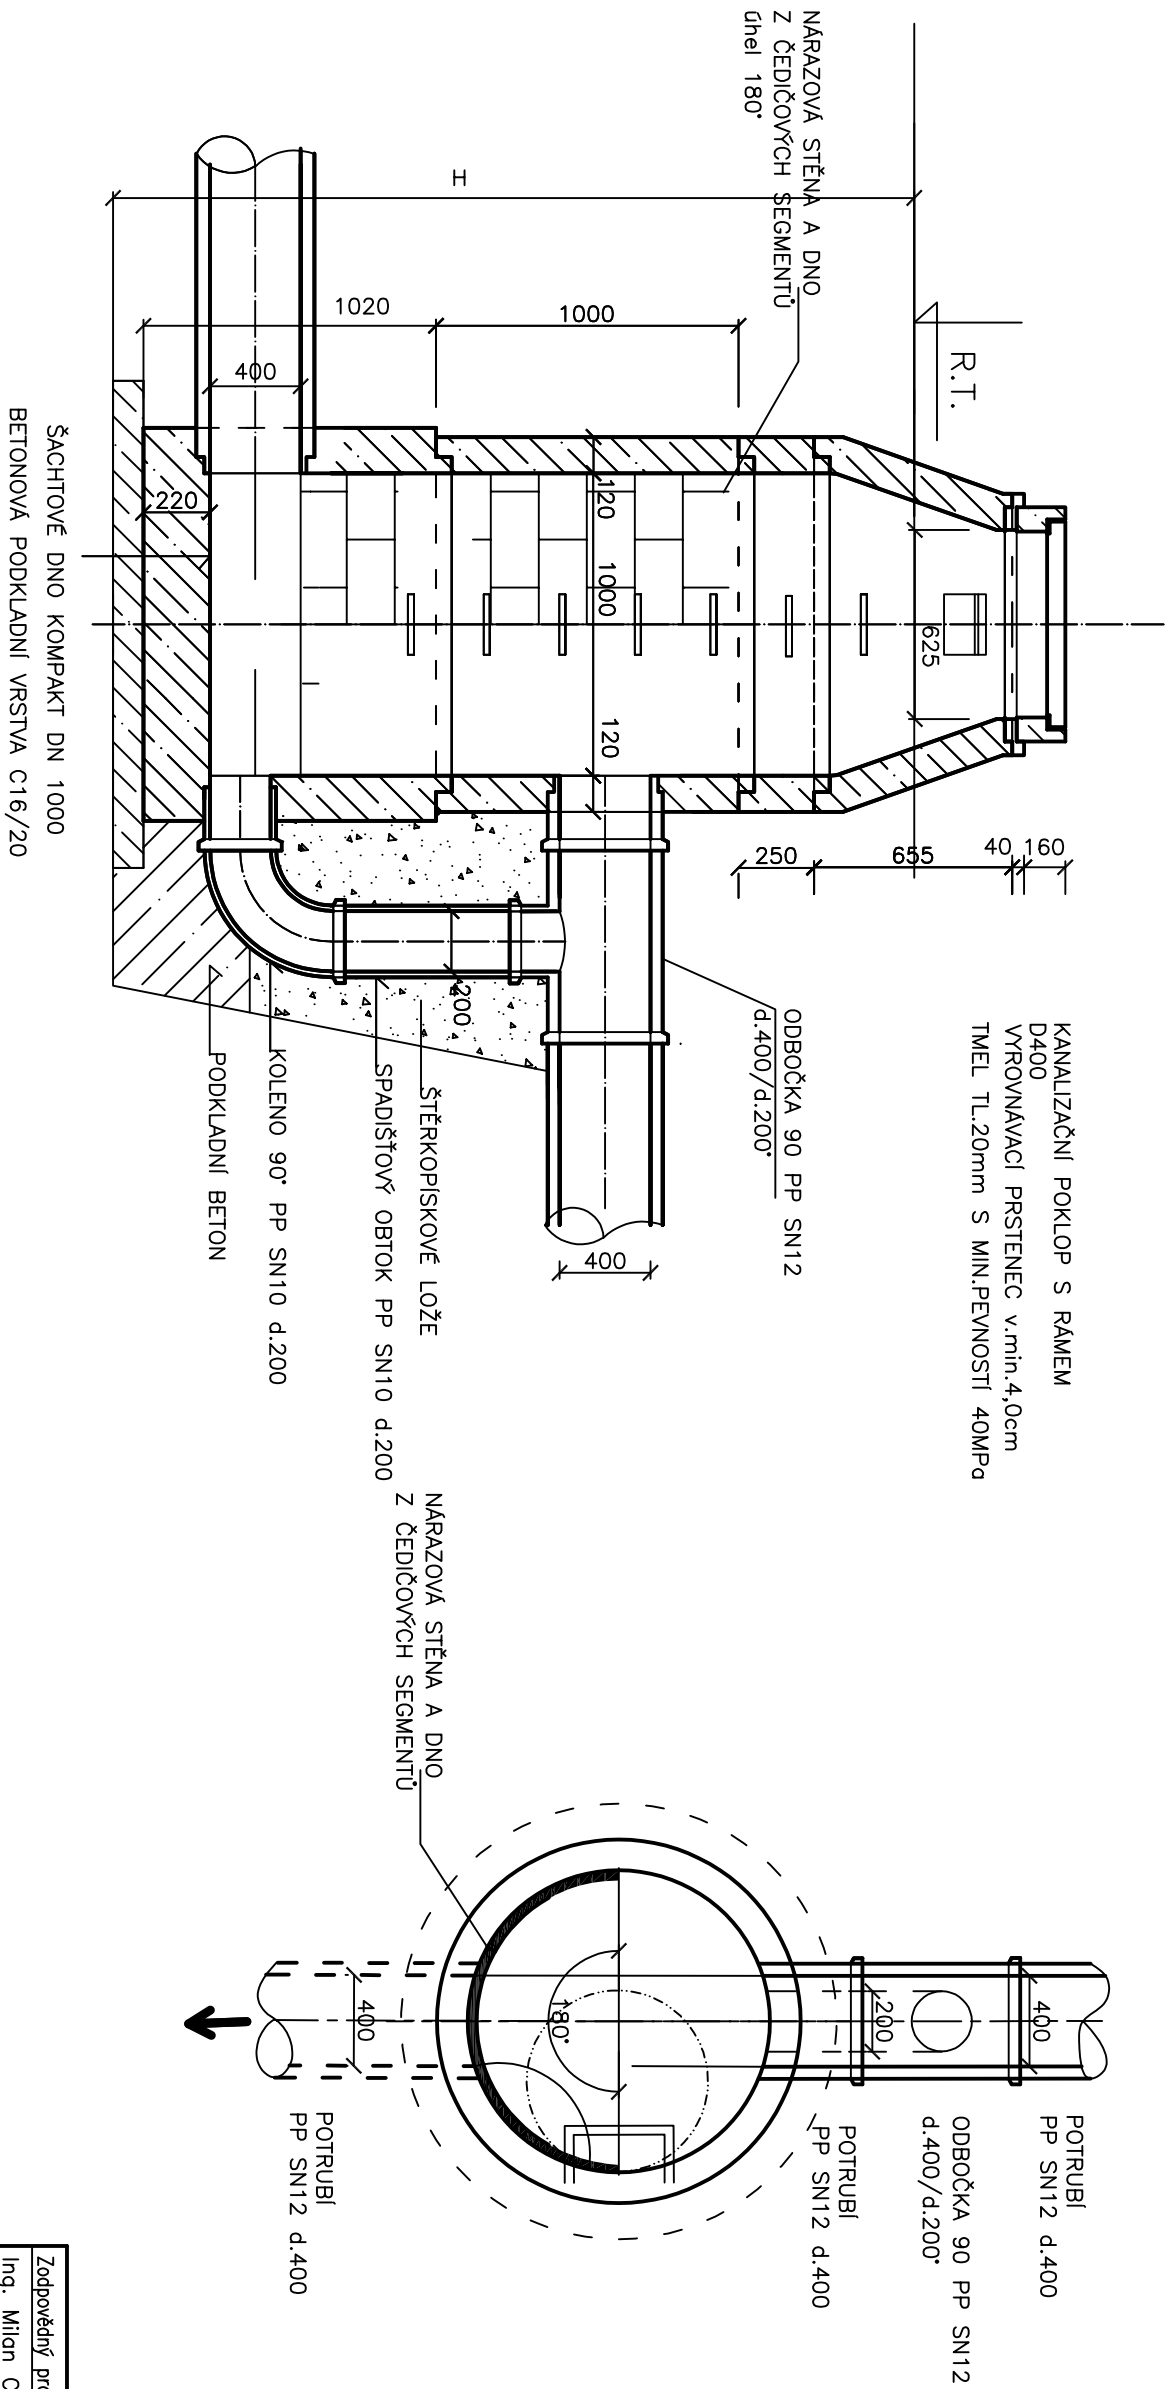

Zadávající projektant		HP	Vypracoval
Ing. Milan Cíř	Ing. Milan Cíř	Ing. Milan Cíř	
	Investor: Obec Dolní Rožínka, č.p.3, 592 51 Dolní Rožínka		
Projektant: Ing. Milan Cíř, Společnost 923, 593 01 Bystřice nad Pernštejnem			
Místo stavby: k.ú. Dolní Rožínka		Kraj: Vysočina	
Okres:	Žďár nad Sázavou	Dolní Rožínka	
Akce: zasitřování území lokality Za Parkem I. etapa			
Stavba:	SO 301 DEŠŤOVÁ KANALIZACE		
Obsah:	VZOROVÉ KANALIZAČNÍ ŠACHTY		
		Měřítko	
		Číslo výkresu	
		1:25	
		D-2.5	

Ing. Milan Cíř

Společnost 923

593 01 Bystřice nad Pernštejnem

IČ:60787741 tel.:774 167 734

AO:1004864

Stupeň: ZAMĚR-DPS

Formát: A4

Číslo zakázky: 240514

Datum: červenec 2025

Priloha:

D-2

