
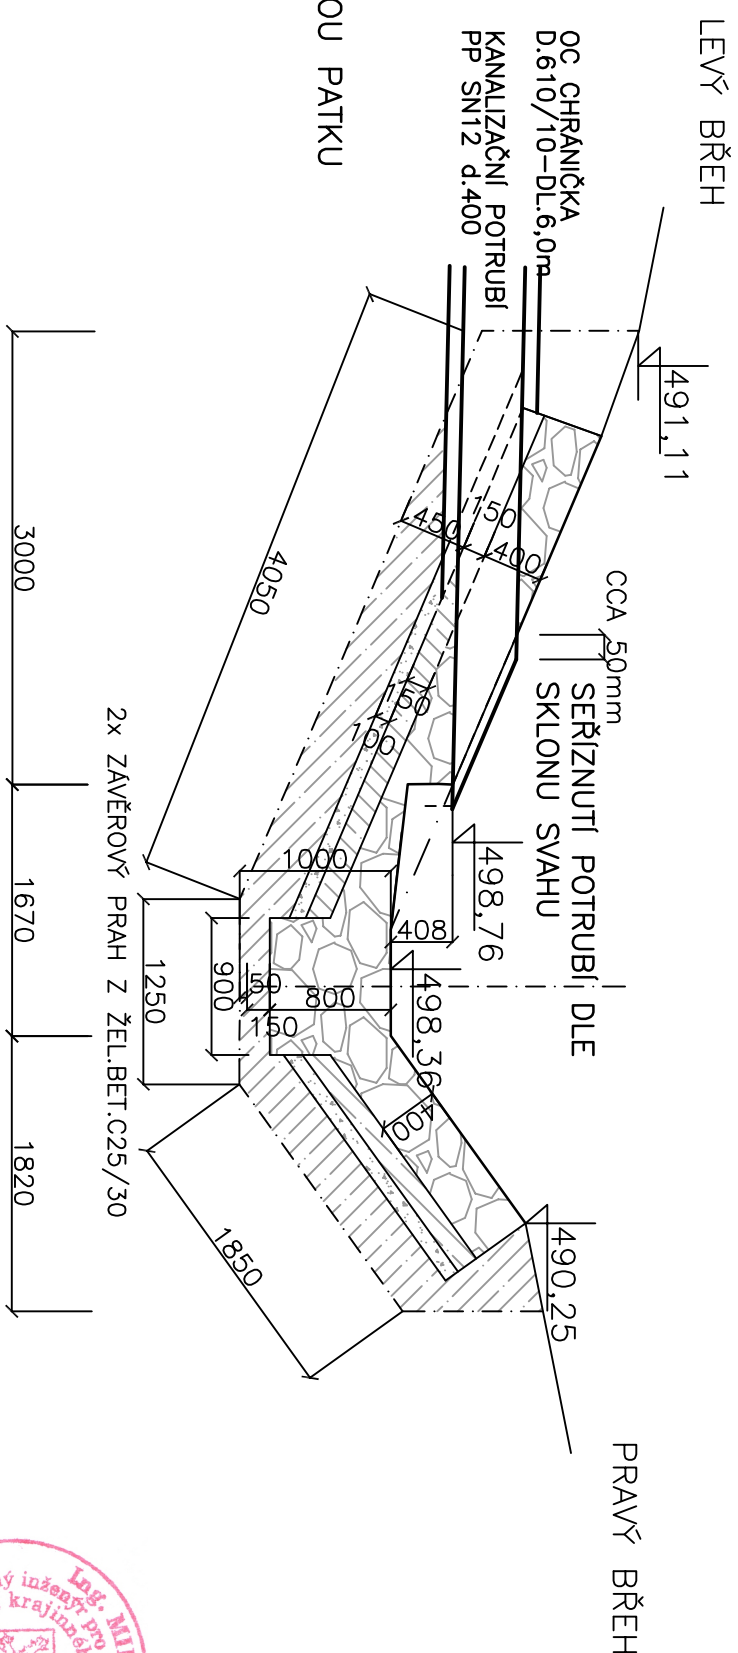


BŘEHOVÝ OBJEKT

SITUACE

ŘEŠ

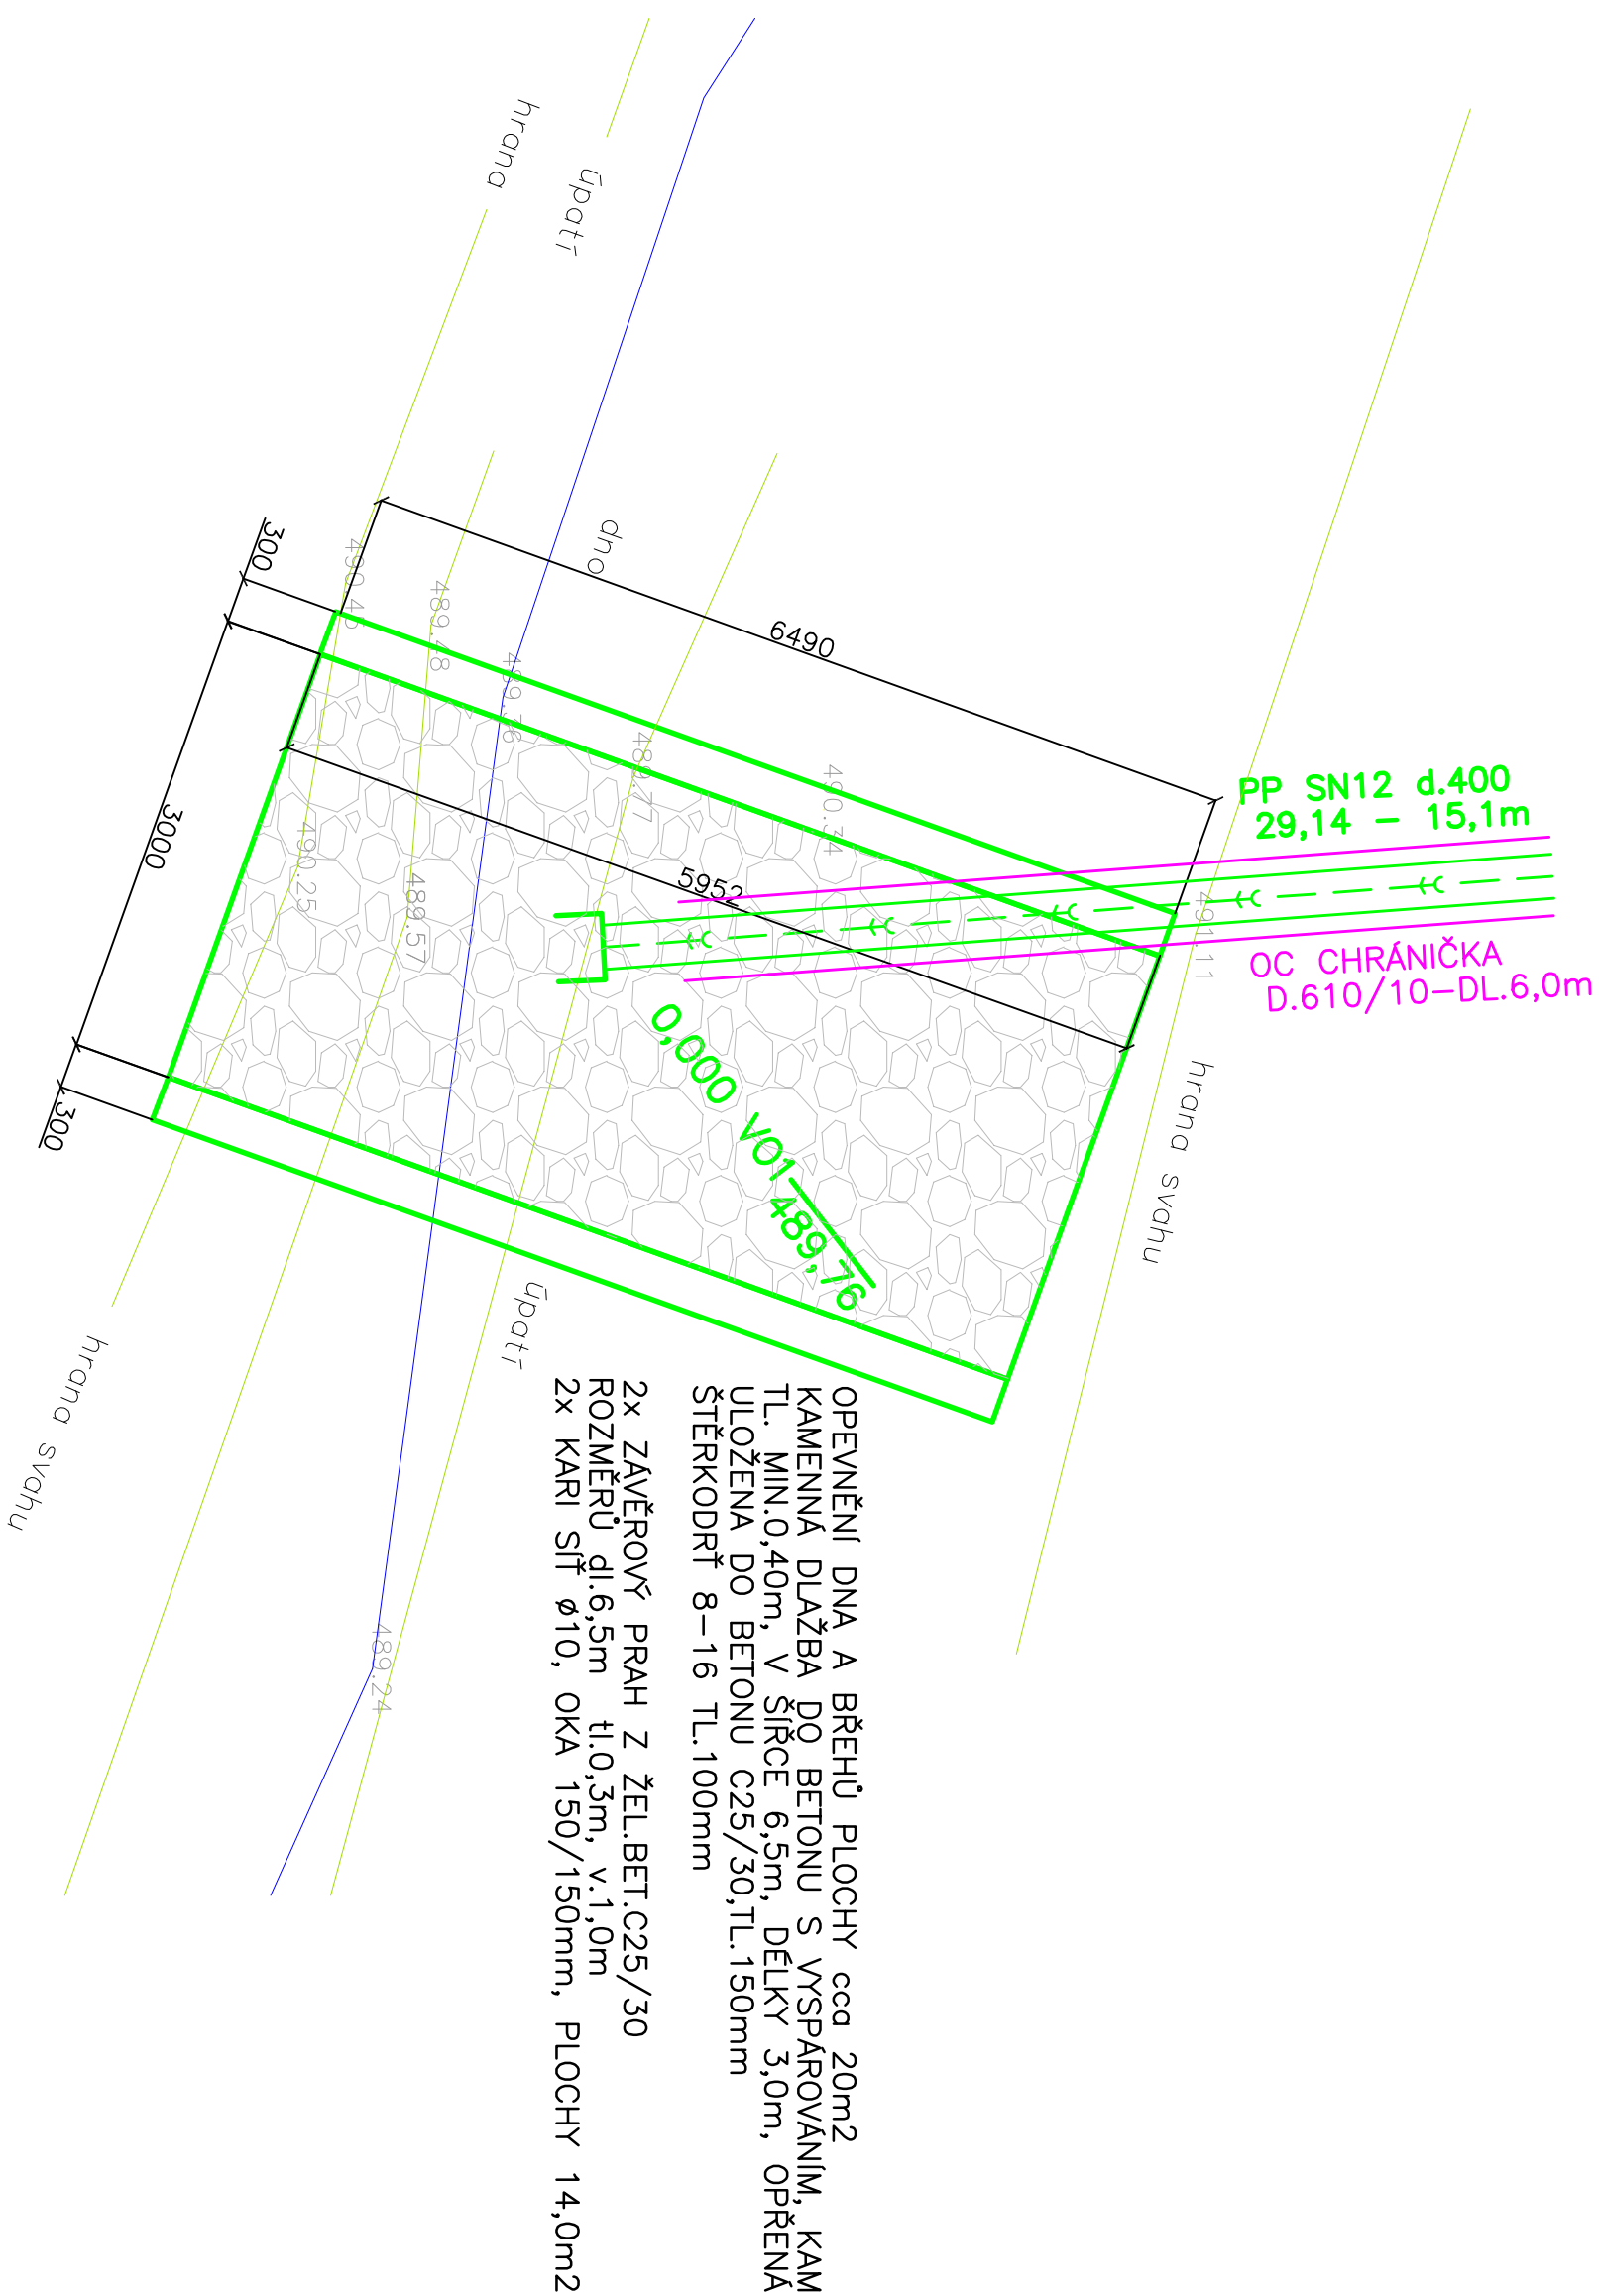

Zodpovědný projektant		HIP	Vypracoval
Ing. Milon Cířr	Ing. Milon Cířr	Ing.Milon Cířr	
Investor: Obec Dolní Rožinka, č.p.3, 592 51 Dolní Rožinka			
Projektant: Ing.Milon Cířr, Spojovceí 923, 593 01 Bystřice nad Pernštejnem			
Místo stavby: k.ú.Dolní Rožinka			
Okres: Žďár nad Sázavou	Kroi: Vsočina	Stupeň: ZÁMÉR-DPS	
Akce: Dolní Rožinka		Formát: 344	
zasířování území lokalita Za Parkem I.etapa		Číslo zakázky: 240514	
		Datum: července 2025	
		Přihoda:	
Slavba: SO 301 DEŠŤOVÁ KANALIZACE	Ing.Milon Cířr		
Obsch: BŘEHOVÝ OBJEKT	Spojovceí 923		
	593 01 Bystřice nad Pernštejnem		
	IČ6078741 tel.:774 167 734		
	AO:1004864		
Měřtko	Číslo výřkresu		
1:100	D-2.6		