



VZOROVÉ SCHÉMA KANALIZAČNÍ PŘÍPOJKY
NOVÁ STOKA PP SN10 – PŘÍPOJKA PP SN10– ODBOČKA
PŘÍPOJKA BUDOVANÁ SPOLEČNĚ S KANALIZAČNÍ STOKOU
PŮDORYS

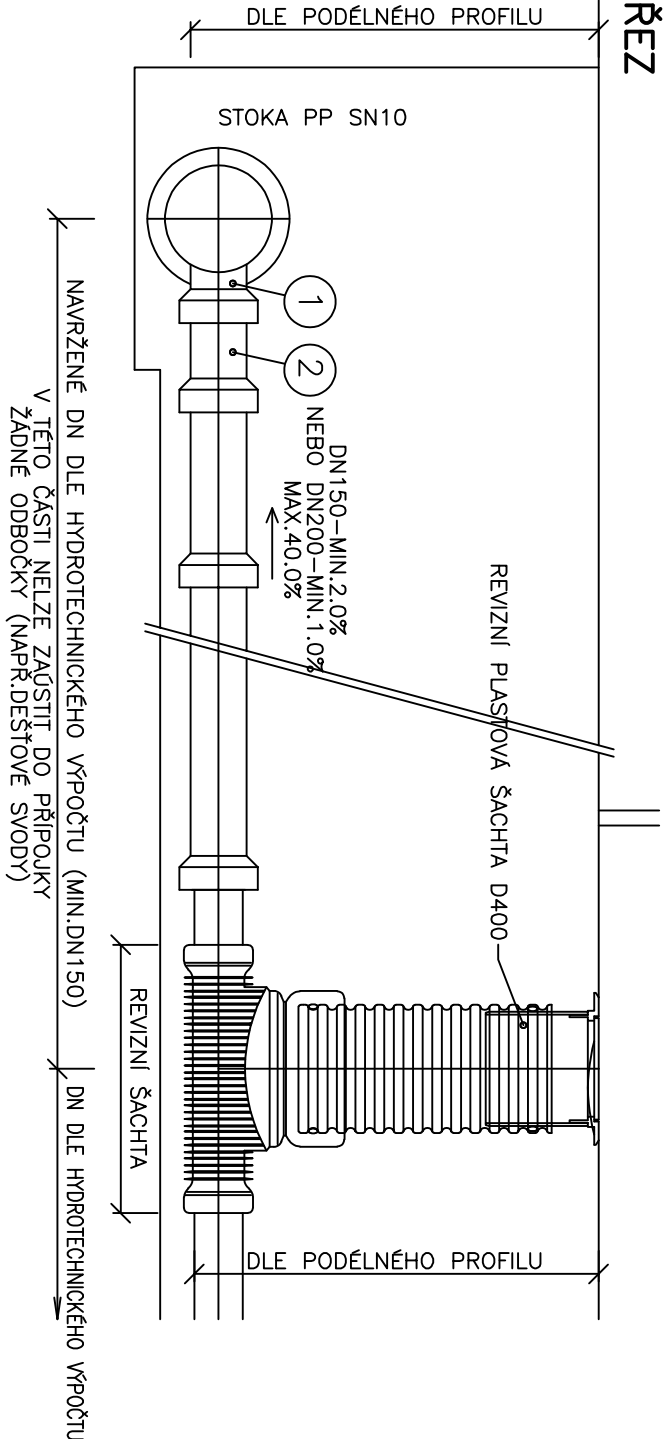

KANALIZAČNÍ PŘÍPOJKA JE SAMOSTATNOU STAVBOU TVOŘENOU ÚSEKEM POTRUBÍ OD VÝUSTĚNÍ VNITŘNÍ KANALIZACE STAVBY NEBO ODVODNĚNÍ POZEMKU K ZAÚSTĚNÍ DO STOKOVÉ SÍTĚ. DLE ZÁKONA Č.274/2001 Sb.			
POZ.	POPIS	OZNAČENÍ TYPU	DODAVATEL
PŘÍPOJKA PP SN10 d.160			
1	ODBOČKA TVAROVKA d.400/160/xx	d.400/160/xx	–
2	PŘI HORNÍM NAPOJENÍ – PP SN10 KOLENO d.160/90st. PŘI BOČNÍM NAPOJENÍ POD ÚHLEM 45st.–PP SN10 KOLENO d.160/45st. PŘI BOČNÍM NAPOJENÍ – PP SN10 KOLENO d.160/45st.	d.160/90st. d.160/45st. d.160/45st.	– – –

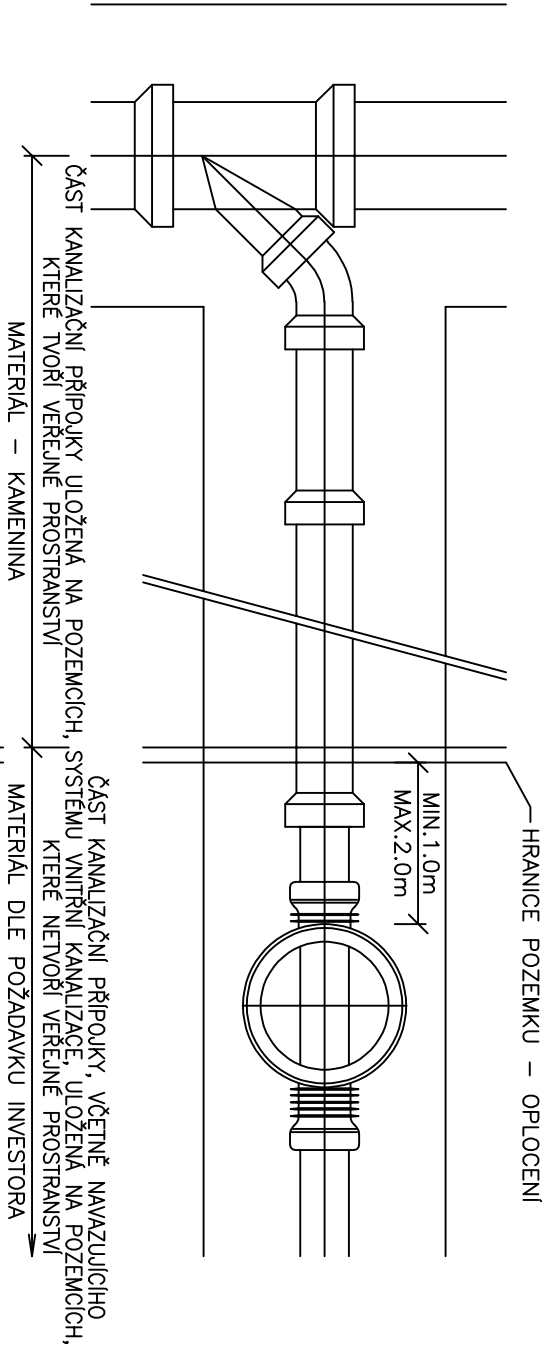

Zodpovědný projektant		HIP	Vypracoval	
Ing. Milán Cíř		Ing. Milán Cíř	Ing.Milán Cíř	
Investor: Obec Dolní Rožínka, č.p.3, 592 51 Dolní Rožínka				
Projektant: Ing.Milán Cíř, Spojovací 923, 593 01 Bystřice nad Pernštejnem				
Místo stavby: k.ú.Dolní Rožínka				
Okres: Žďár nad Sázavou		Kraj: Vysočina		
Akce:		Dolní Rožínka		
zasíťování území lokalita Za Parkem I.etapa				
Stavba:		SO 304 DEŠŤOVÉ KANAL. PŘÍPOJKY		
Obsah:		VZOROVÉ KLADEČSKÉ SCHÉMA KAN.PŘÍPOJKY		
Ing. Milán Cíř Spojovací 923 593 01 Bystřice nad Pernštejnem IČ:60787741 tel.:774 167 734 AO:1004864				
Stupeň:		ZAMĚR–DPS		
Formát:		A3		
Číslo zakázky:		240514		
Datum:		červenec 2025		
Příloha:				
D-5.1				
Měřítko		Číslo výkresu		
		D–5.1.7		