


VZOROVÝ PODÉLNÝ PROFIL KANALIZAČNÍ PŘÍPOJKY

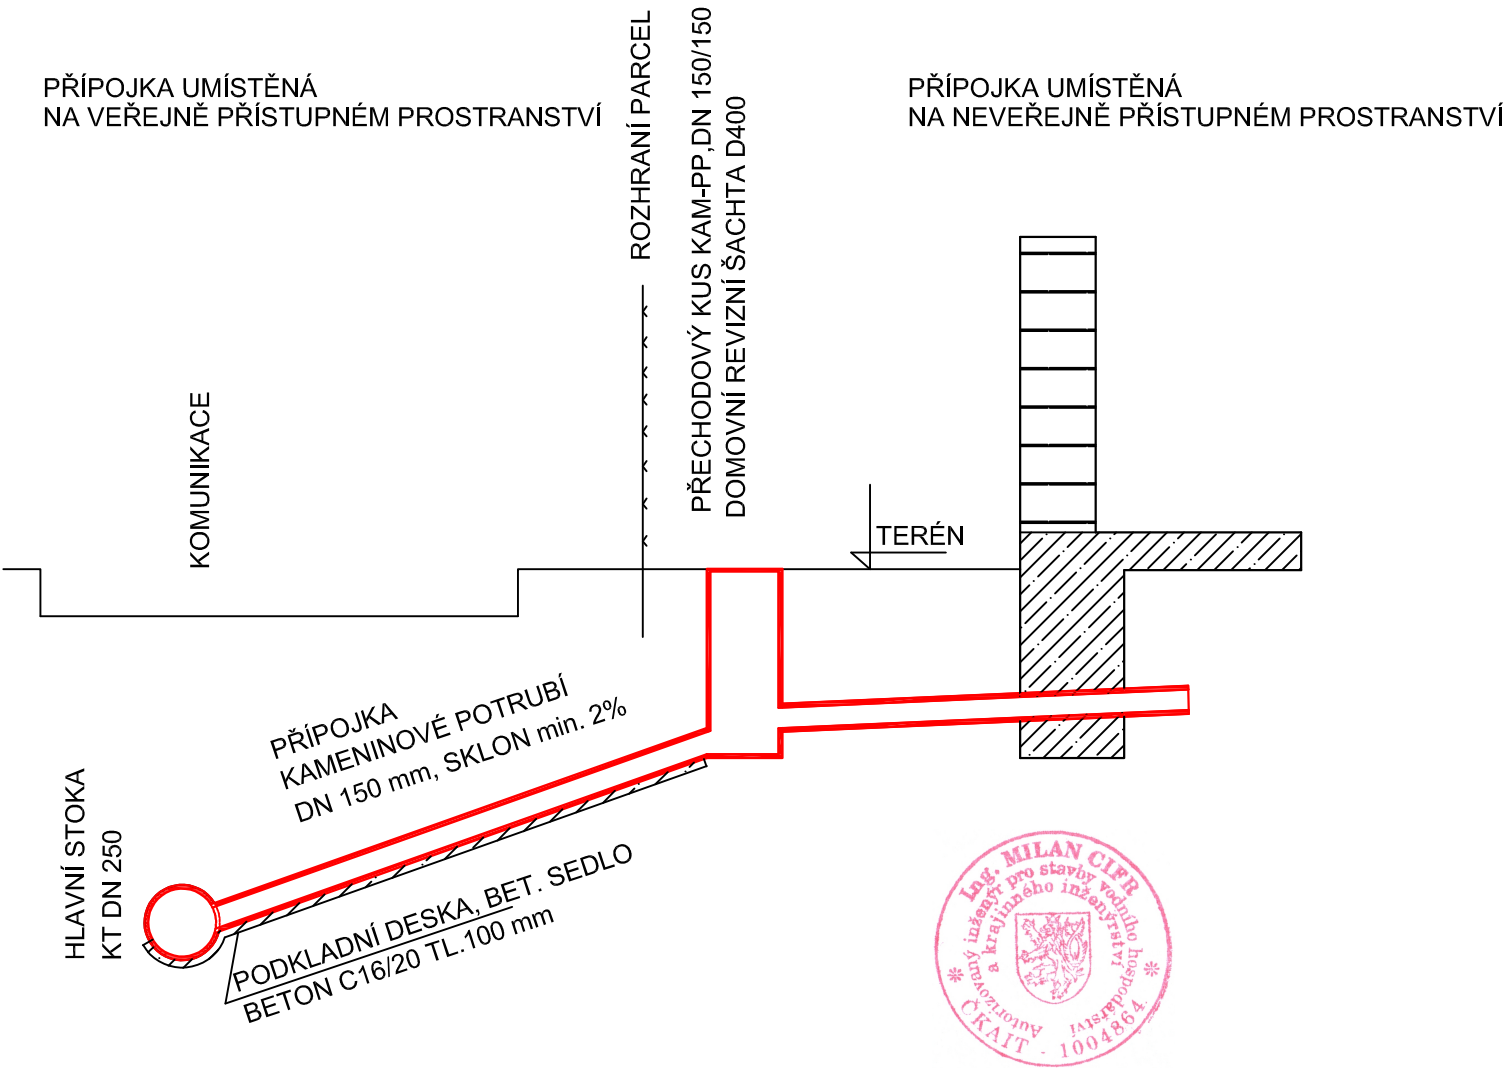

Zodpovědný projektant		HIP	Vypracoval	Ing.Milan Cífr Spojovací 923 593 01 Bystřice nad Pernštejnem IČ:60787741 tel.:774 167 734 AO:1004864	
Ing. Milan Cífr		Ing. Milan Cífr	Ing.Milan Cífr		
Investor: Obec Dolní Rožínka, č.p.3, 592 51 Dolní Rožínka					
Projektant: Ing.Milan Cífr, Spojovací 923, 593 01 Bystřice nad Pernštejnem				Stupeň: ZÁMĚR–DPS	
Místo stavby: k.ú.Dolní Rožínka				Formát: A4	
Okres: Žďár nad Sázavou		Kraj: Vysočina		Číslo zakázky: 240514	
Akce: Dolní Rožínka zasítování území lokalita Za Parkem I.etapa				Datum: červenec 2025	
Stavba: SO 306 SPLAŠKOVÉ KANAL. PŘÍPOJKY				Příloha: D-5.3	
Obsah: VZOROVÝ PODÉLNÝ PROFIL KANALIZAČNÍ PŘÍPOJKY		Měřítko		Číslo výkresu	
				D–5.3.3	