



VZOROVÉ SCHÉMA KANALIZAČNÍ PŘÍPOJKY
NOVÁ KAMENINOVÁ STOKA – KAMENINOVÁ PŘÍPOJKA – ODBOČKA
PŘÍPOJKA BUDOVANÁ SPOLEČNĚ S KANALIZAČNÍ STOKOU
PŮDORYS

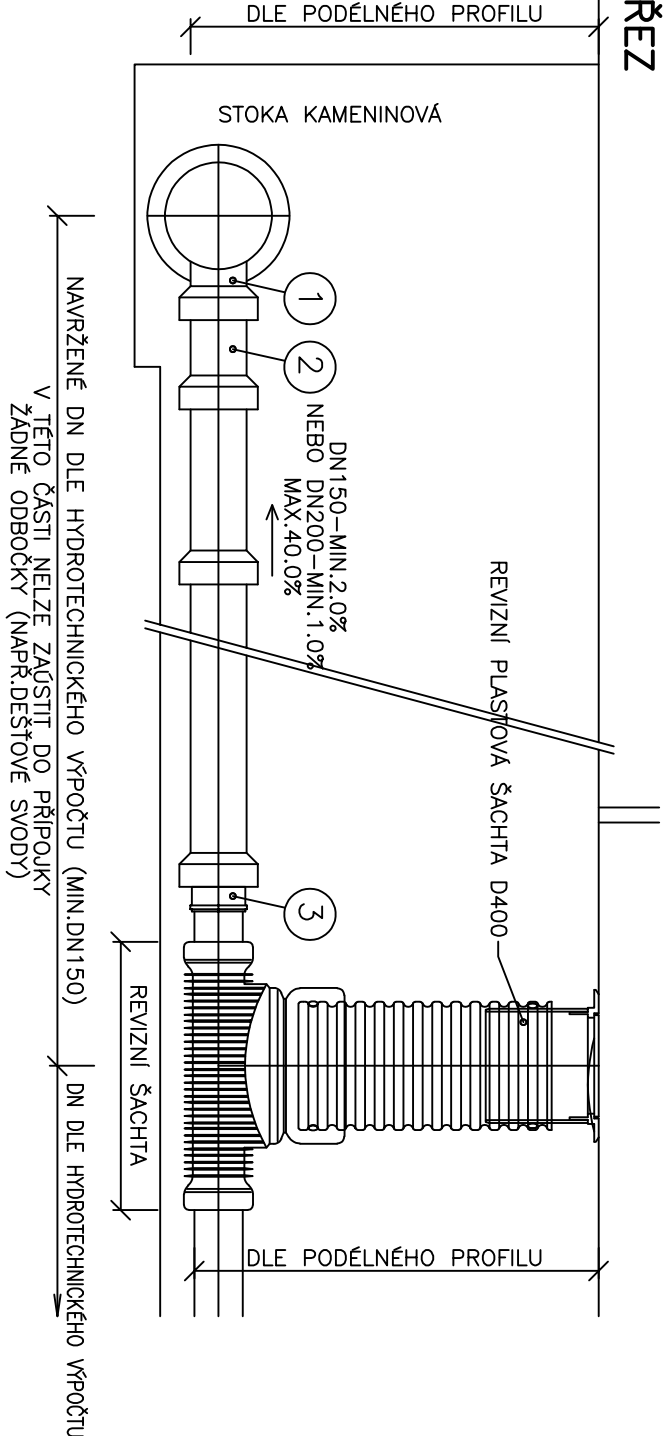

POZ.	POPIS	OZNAČENÍ TYPU	DODAVATEL
KAMENINOVÁ PŘÍPOJKA DN150			
1	KAMENINOVÁ ODBOČKA DNxxx/150/xx	DNxxx/150/xx	–
2	PŘI HORNÍM NÁPOJENÍ – KAMENINOVÉ KOLENO DN150/90st. PŘI BOČNÍM NÁPOJENÍ POD ÚHLEM 45st. – KAMENINOVÉ KOLENO DN150/45st. PŘI BOČNÍM NÁPOJENÍ – KAMENINOVÉ KOLENO DN150/45st.	DN150/90st. – DN150/45st. –	– – –
3	PŘECHOD PVC NA KAMENINOVÉ HRDLO DN150	KGUSM150L	–

KANALIZAČNÍ PŘÍPOJKA JE SAMOSTATNOU STAVBOU TVOŘENOU ÚSEKEM POTRUBÍ OD VÝUSTĚNÍ VNITŘNÍ KANALIZACE STAVBY NEBO ODVODNĚNÍ POZEMKU K ZAÚSTĚNÍ DO STOKOVÉ SÍTĚ. DLE ZÁKONA Č.274/2001 Sb.

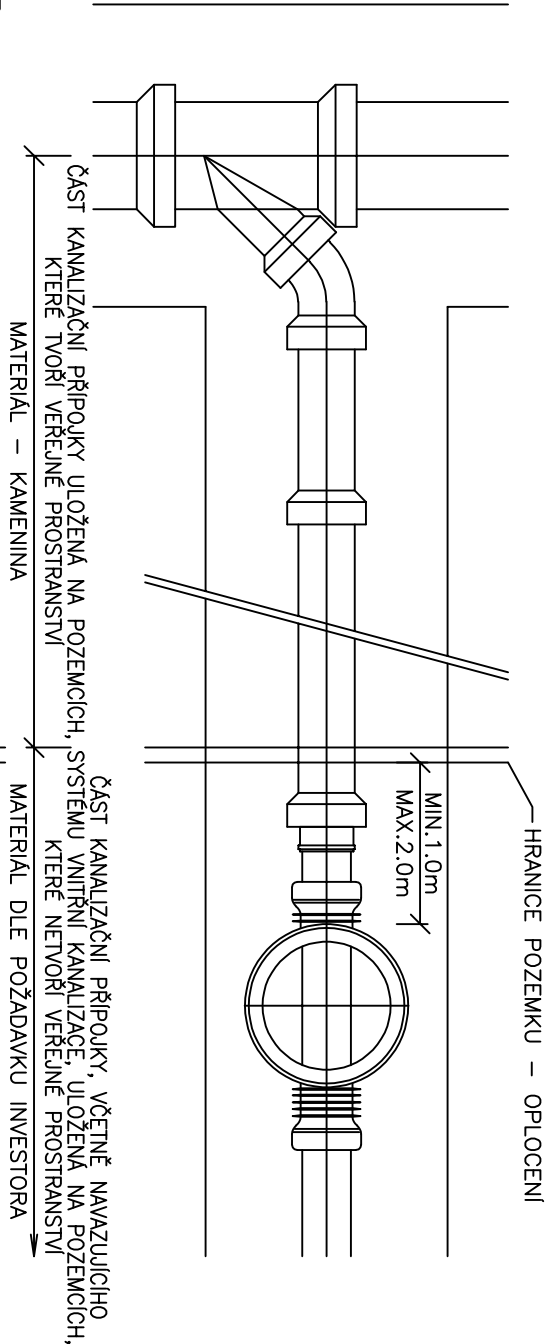

Zodpovědný projektant			HIP	Vypracoval
Ing. Milan Cířr			Ing. Milan Cířr	Ing. Milan Cířr
Investor: Obec Dolní Rožínka, č.p.3, 592 51 Dolní Rožínka				
Projektant: Ing. Milan Cířr, Spojovací 923, 593 01 Bystřice nad Pernštejnem				
Místo stavby: k.ú. Dolní Rožínka				
Okres: Žďár nad Sázavou		Kraj: Vysočina		
Akce: Dolní Rožínka zasíťování území lokalita Za Parkem I. etapa				
Stavba:	SO 306 SPLAŠKOVÉ KANAL. PŘÍPOJKY			
Obsah:	VZOROVÉ KLADEČSKÉ SCHÉMA KAN. PŘÍPOJKY			
Ing. Milan Cířr Spojovací 923 593 01 Bystřice nad Pernštejnem IČ:60787741 tel.:774 167 734 AO:1004864 Stupeň: ZÁMĚR—DPS Formát: A3 Číslo zakázky: 240514 Datum: červenec 2025 Příloha: D-5.3 MěřítkoČíslo výkresu D—5.3.7				