


USAZENÍ STOŽÁRU VEŘEJNÉHO OSVĚTLENÍ



ULOŽENÍ KABELŮ VO (CYKY-J 4x10 mm²)
 REZERVY PRO MÍSTNÍ ROZHLAS (CYKY-J 3x4 mm²)
 REZERVY PRO OVLÁDÁNÍ OSVĚTLENÍ (CYKY-O 3x2,5 mm²)
 MIKROTRUBÍČEK DATOVÉ SÍTĚ
 A ZEMNÍČÍ PÁSKY FeZn 30x4 mm
 (ČSN 33 2000-5-52 A ČSN 73 6005)

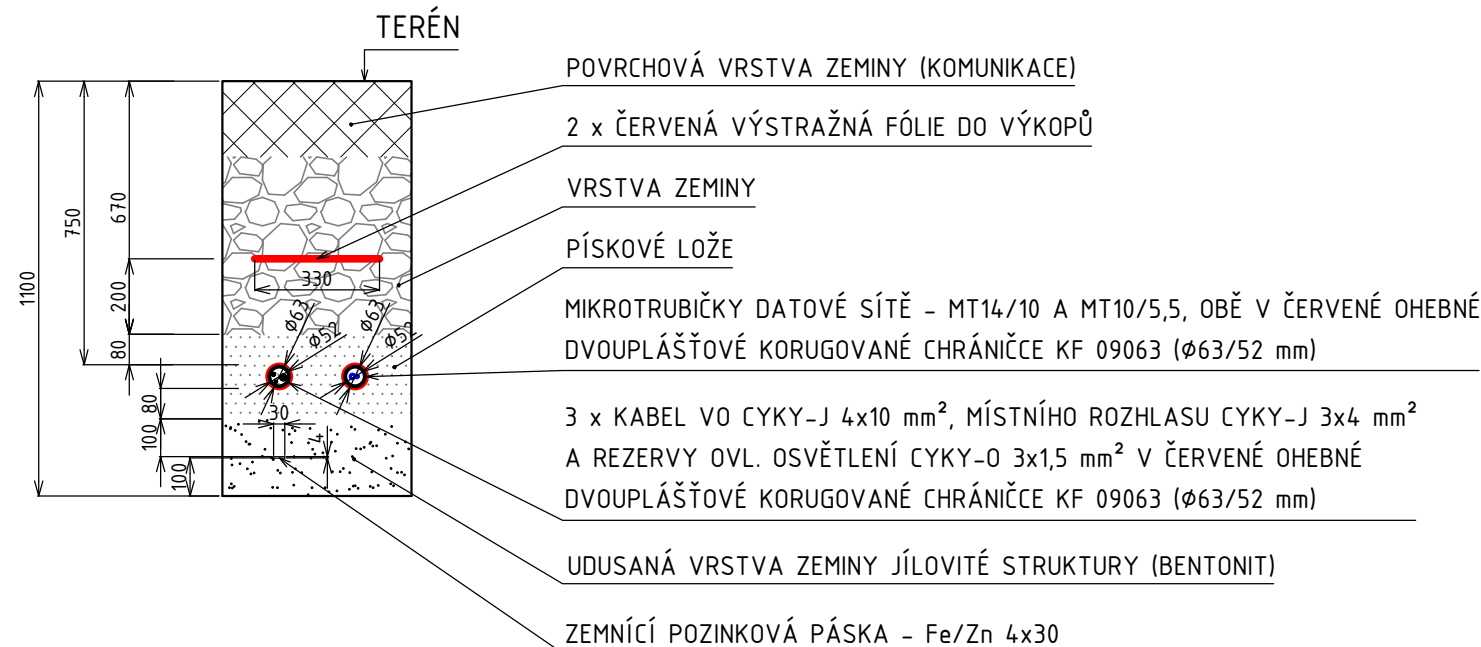

Digitálně
podepsal Ing. Bc.
Jaroslav Kučera
Datum: 2025.07.15
06:11:30 +02'00'

- KABELY MUSÍ BÝT ULOŽENY V SOULADU S ČSN 33 2000-5-52 ed. 2 A ČSN 73 6005
- ŘEZ "A-A" JE ZNÁZORNĚN NA VÝKRESE D-6.2 "PODROBNÁ SITUACE ROZVODŮ VEŘEJNÉHO OSVĚTLENÍ"

Zodpovědný projektant		HIP	Vypracoval	<i>Ing.Milan Cifr</i> Spojovací 923 593 01 Bystřice nad Pernštejnem IČ:60787741 tel.:774 167 734 A0:1004864	
Ing. Jaroslav Kučera		Ing. Milan Cifr	Ing. Jaroslav Kučera		
Investor: Obec Dolní Rožínka, č.p.3, 592 51 Dolní Rožínka					
Projektant: Ing.Milan Cifr, Spojovací 923, 593 01 Bystřice nad Pernštejnem					
Místo stavby: k.ú.Dolní Rožínka				Stupeň: ZÁMĚR–DPS	
Okres: Žďár nad Sázavou		Kraj: Vysočina		Formát: A3	
Akce: Dolní Rožínka zasíťování území lokalita Za Parkem I.etapa				Číslo zakázky: 240514	
				Datum: červenec 2025	
				Příloha: D-6	
Stavba:	SO 401 ROZVODY VEŘEJNÉHO OSVĚTLENÍ				
Obsah:	ŘEZ Y			Měřítko	Číslo výkresu
				1:20	D—6.3

ČSN 73 6005 - PROSTOROVÉ USPOŘÁDÁNÍ VEDENÍ TECHNICKÉHO VYBAVENÍ (TABULKY A1 A A2)

[illegible]

Druh vedení technického vybavení/VTV či jeho ochranné konstrukce		Silové kabely do				metalické kabely elektronických komunikací	nemetalické kabely elektronických komunikací do 0,005 MPa	Plynovodní potrubí ⁽²⁾ do 0,4 MPa	Vodovodní řady a přípojky	Vedení tepelných sítí	Montážní kanály a kabelovody	Stoky a kanalizační přípojky	Vedení potrubní pošty	Ochranné konstrukce sružené trasy VTV podle ČSN P 73 7505	Koleje tramajové tratí	
		1 kV	10 kV	35 kV	110 kV											
silové kabely do	1 kV	50	150	200	200	300 ⁽⁴⁾ 100 ⁽⁵⁾	200 ⁽⁴⁾ 100 ⁽⁵⁾	100 ⁽⁶⁾	100 ⁽⁶⁾	400 ⁽⁴⁾ 200 ⁽⁵⁾	300 ^{(3),(7)}	100	300	300	200 ⁽⁸⁾	1 000
	10 kV	150	150	200	200	800 ⁽⁴⁾ 300 ⁽⁵⁾	400 ⁽⁴⁾ 150 ⁽⁵⁾	100 ⁽⁶⁾	200 ⁽⁶⁾	200 ⁽⁵⁾	500 ^{(3),(7)}	100	300	300	200 ⁽⁸⁾	1 000
	35 kV	200	200	200	250 ⁽⁹⁾	800 ⁽⁴⁾ 300 ⁽⁵⁾	400 ⁽⁴⁾ 150 ⁽⁵⁾	100 ⁽⁶⁾	200 ⁽⁶⁾	200 ⁽⁵⁾	500 ^{(3),(7)}	100	500	300	200 ⁽⁸⁾	1 000
	110 kV	200	200	250 ⁽⁹⁾	250 ⁽²²⁾	300 ⁽¹⁰⁾ 100 ^{(11),(12)}	500 ^{(10),(11)}	300 ⁽¹³⁾	700 ⁽¹³⁾	400 ⁽²²⁾	1 000 ^{(6),(23)}	100	500	300 ^{(15),(12),(22)}	200 ⁽⁸⁾	1 300
metalické kabely elektronických komunikací	do 0,005 MPa	300 ⁽⁴⁾ 100 ⁽⁵⁾	800 ⁽⁴⁾ 300 ⁽⁵⁾	800 ⁽⁴⁾ 300 ⁽⁵⁾	500 ^{(12),(11),(12)}	14)	14)	100	100	200	500 ^{(3),(4)} 150 ^{(5),(8)}	100	200	200	200	1 000 ⁽⁵⁾
	do 0,4 MPa	200 ⁽⁴⁾ 100 ⁽⁵⁾	300 ⁽⁴⁾ 150 ⁽⁵⁾	400 ⁽⁴⁾ 150 ⁽⁵⁾	500 ^{(10),(11)}	14)	14)	100	100	200	500 ^{(3),(4)} 150 ^{(5),(8)}	100	200	200	200	1 000 ⁽⁵⁾
plynovodní potrubí ⁽²⁾	do 0,005 MPa	100 ⁽⁶⁾ 100 ⁽⁶⁾	100 ⁽⁶⁾ 200 ⁽⁶⁾	100 ⁽⁶⁾ 200 ⁽⁶⁾	300 ⁽¹³⁾ 700 ⁽¹³⁾	100	100	100	100	150 ⁽²¹⁾ 150 ⁽²¹⁾	100	150 ⁽²¹⁾ 100 ⁽¹⁵⁾	100 ⁽¹⁵⁾ 100 ⁽¹⁵⁾	500 ⁽¹⁶⁾ 500 ⁽¹⁶⁾	200 ⁽¹⁵⁾ 200 ⁽¹⁵⁾	1 000 1 000
	do 0,4 MPa	100 ⁽⁶⁾ 200 ⁽⁶⁾	100 ⁽⁶⁾ 200 ⁽⁶⁾	100 ⁽⁶⁾ 200 ⁽⁶⁾	300 ⁽¹³⁾ 700 ⁽¹³⁾	100	100	100	100	150 ⁽²¹⁾ 150 ⁽²¹⁾	100	150 ⁽²¹⁾ 100 ⁽¹⁵⁾	100 ⁽¹⁵⁾ 100 ⁽¹⁵⁾	500 ⁽¹⁶⁾ 500 ⁽¹⁶⁾	200 ⁽¹⁵⁾ 200 ⁽¹⁵⁾	1 000 1 000
vodovodní řady a přípojky		400 ⁽⁴⁾ 200 ⁽⁵⁾	400 ⁽⁴⁾ 200 ⁽⁵⁾	400 ⁽⁴⁾ 200 ⁽⁵⁾	400 ⁽²²⁾	200	200	150 ⁽²¹⁾	150 ⁽²¹⁾	100	200 ⁽¹⁷⁾	200 ⁽¹⁷⁾	100 ⁽²¹⁾	300	200 ⁽¹⁷⁾	1 500
vedení tepelných sítí		300 ^{(3),(7)}	500 ^{(3),(7)}	500 ^{(3),(7)}	1 000 ^{(6),(22)}	500 ^{(3),(4)} 150 ^{(5),(8)}	500 ^{(3),(4)} 150 ^{(5),(8)}	100 ^{(3),(15)}	100 ^{(3),(15)}	200 ⁽¹⁷⁾	100	150	100	300	200	1 000
montážní kanály a kabelovody		100	100	100	100	100	100	100 ⁽¹⁵⁾	100 ⁽¹⁵⁾	200 ⁽¹⁷⁾	150	100 ⁽¹⁸⁾	100	200	1 000	1 000
stoky a kanalizační přípojky		300	300	500	500	200	200	500 ^{(16),(23)}	500 ^{(16),(23)}	100 ⁽²¹⁾	100	100	100	300	200	1 500
vedení potrubní pošty		300	300	300	300 ^{(15),(12),(22)}	200	200	100	100	300	200	200	300	100	200	1 000
ochranné konstrukce sružené trasy VTV podle ČSN P 73 7505		200 ⁽⁸⁾	200 ⁽⁸⁾	200 ⁽⁸⁾	200 ⁽⁸⁾	200	200	200 ⁽¹⁵⁾	200 ⁽¹⁵⁾	200 ⁽¹⁷⁾	200	1 000	200		100 ⁽¹⁸⁾	1 000
koleje tramajové tratí		1 000	1 000	1 000	1 300	1 000 ⁽⁵⁾	1 000 ⁽⁵⁾	1 000	1 000	1 500	1 000	1 000	1 500	1 000	1 000	100 ⁽¹⁶⁾