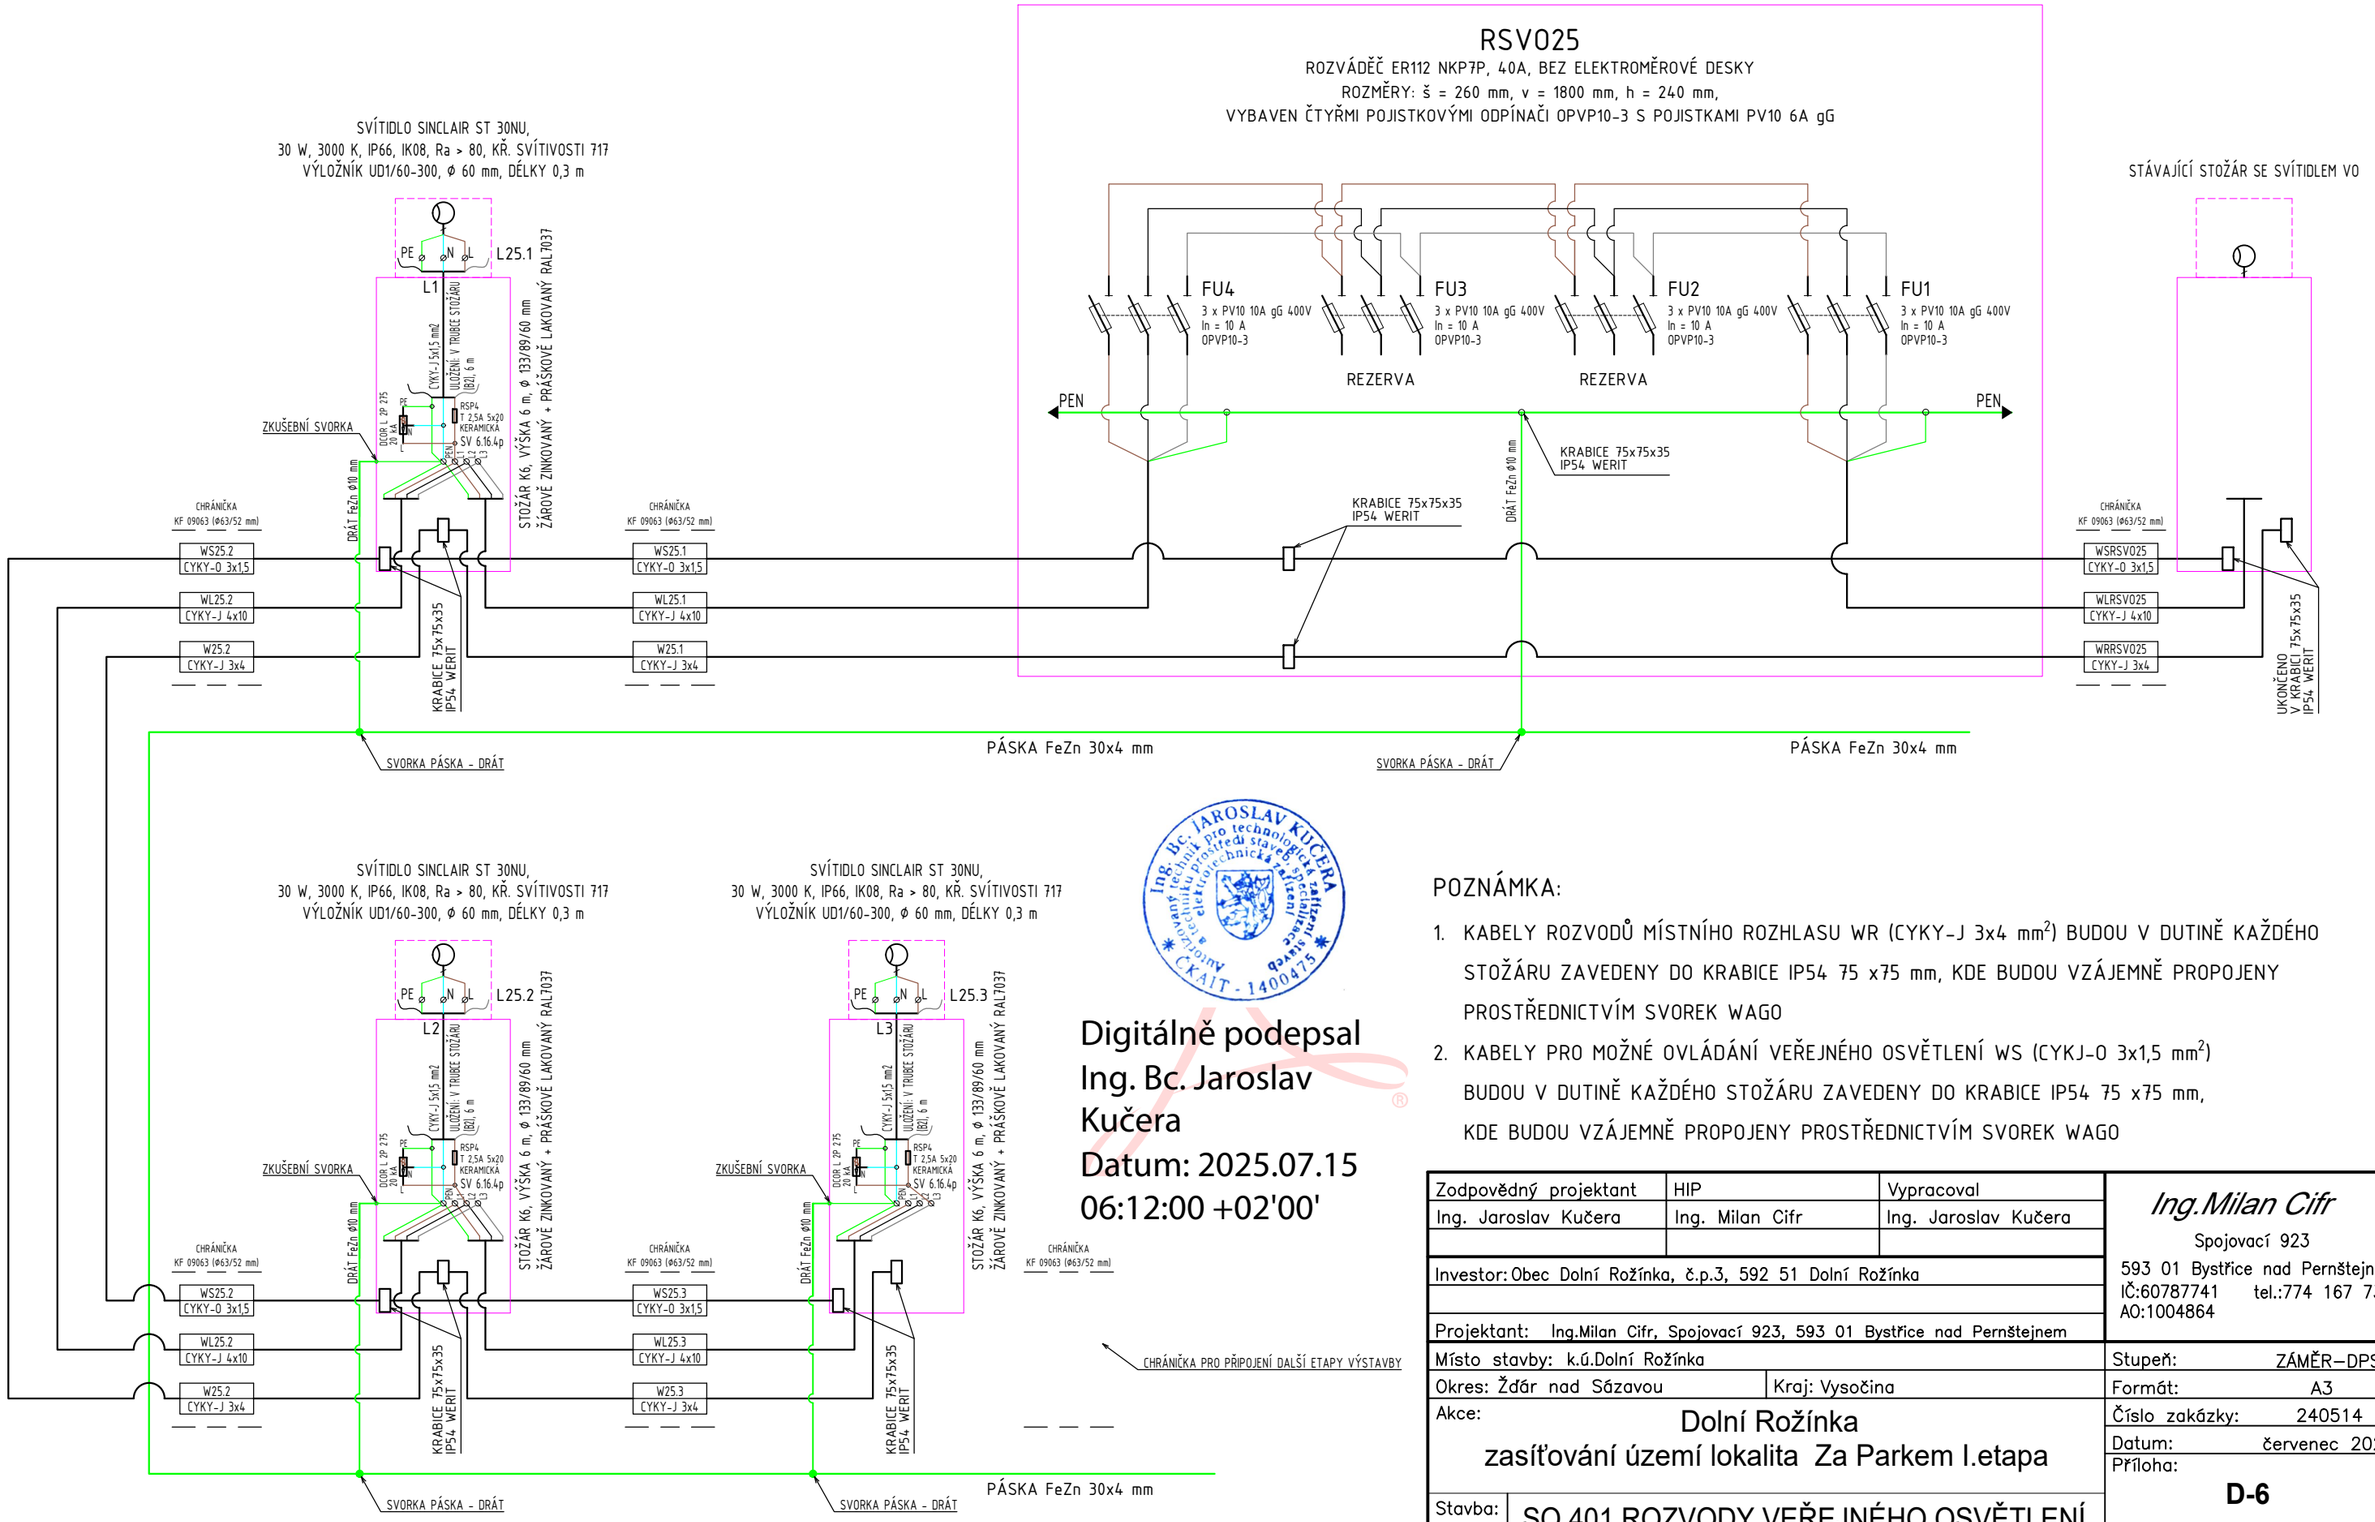

Digitálně podepsal Ing. Bc. Jaroslav Kučera
Datum: 2025.07.15 06:12:00 +02'00'

POZNÁMKA:

1. KABELY ROZVODŮ MÍSTNÍHO ROZHLASU WR (CYKY-J 3x4 mm^2) BUDOU V DUTINĚ KAŽDÉHO STOŽÁRU ZAVEDENY DO KRABICE IP54 75 x75 mm, KDE BUDOU VZÁJEMNĚ PROPOJENY PROSTŘEDNICTVÍM SVOREK WAGO
2. KABELY PRO MOŽNÉ OVLÁDÁNÍ VEŘEJNÉHO OSVĚTLENÍ WS (CYKJ-O 3x1,5 mm^2) BUDOU V DUTINĚ KAŽDÉHO STOŽÁRU ZAVEDENY DO KRABICE IP54 75 x75 mm, KDE BUDOU VZÁJEMNĚ PROPOJENY PROSTŘEDNICTVÍM SVOREK WAGO

Zodpovědný projektant	HIP	Vypracoval
Ing. Jaroslav Kučera	Ing. Milan Cifr	Ing. Jaroslav Kučera

Ing.Milan Cifr
Spojovací 923
593 01 Bystřice nad Pernštejnem
IČ:60787741 tel.:774 167 734
AO:1004864

Investor: Obec Dolní Rožínka, č.p.3, 592 51 Dolní Rožínka

Projektant: Ing.Milan Cifr, Spojovací 923, 593 01 Bystřice nad Pernštejnem

Místo stavby: k.ú.Dolní Rožínka

Okres: Žďár nad Sázavou | Kraj: Vysočina

Akce: Dolní Rožínka
zasíťování území lokalita Za Parkem I.etapa

Stavba: SO 401 ROZVODY VEŘEJNÉHO OSVĚTLENÍ

Obsah: SCHÉMA ZAPOJENÍ

Stupeň:	ZÁMĚR–DPS
Formát:	A3
Číslo zakázky:	240514
Datum:	červenec 2025
Příloha:	**D-6**
Měřítko	Číslo výkresu
1:X	D–6.4