
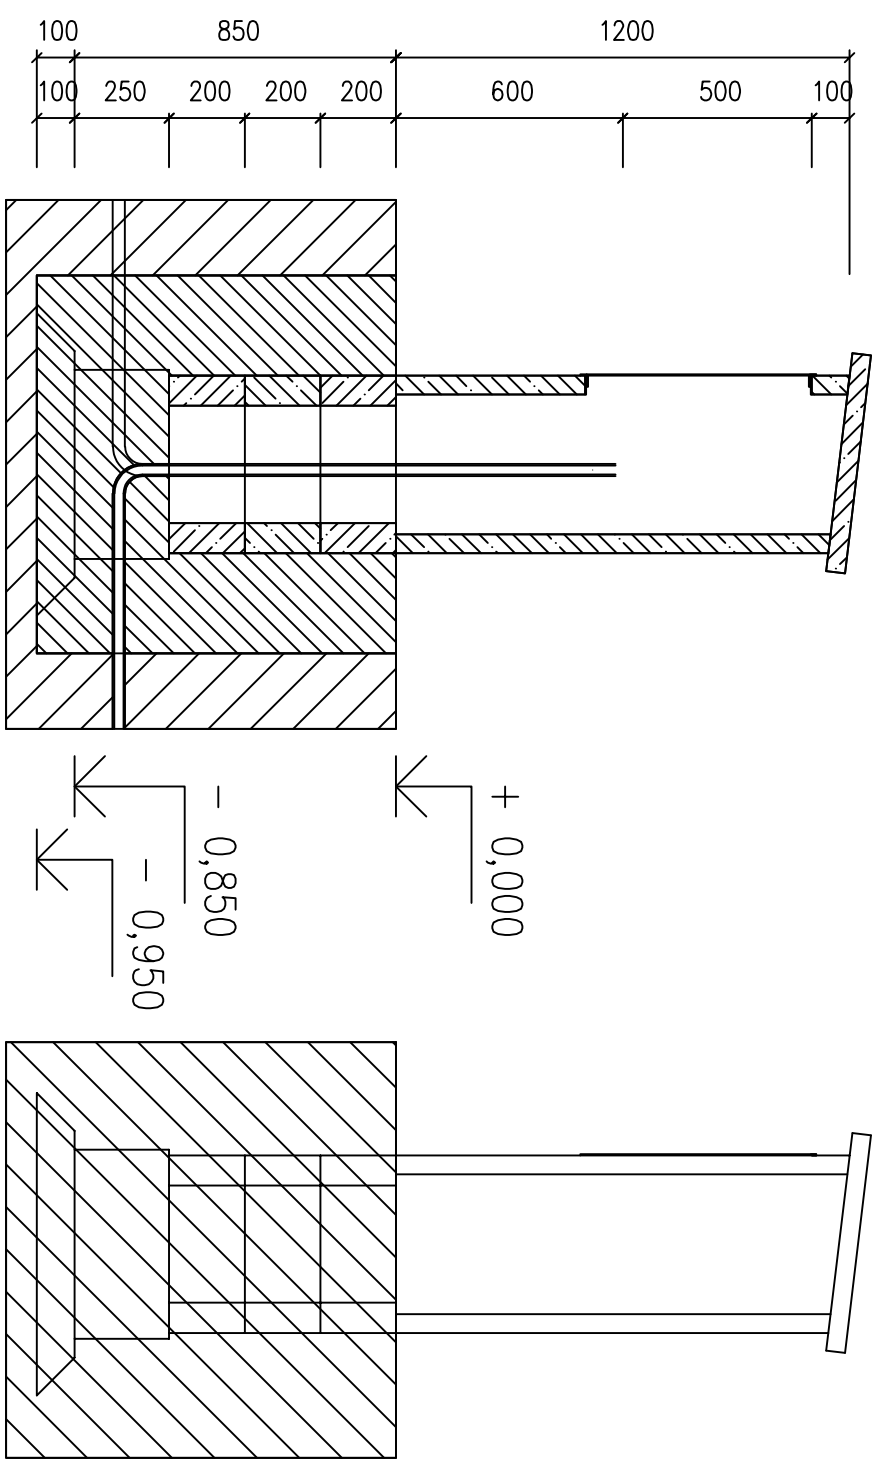


PE5 : SESTAVA PŘÍPOJKOVÝCH PILÍŘŮ

POHLED ČELNÍ	PSS	EMS	ESS	EMS	PSS
M = 1 : 20					

ŘEZ A - A

POHLED BOČNÍ

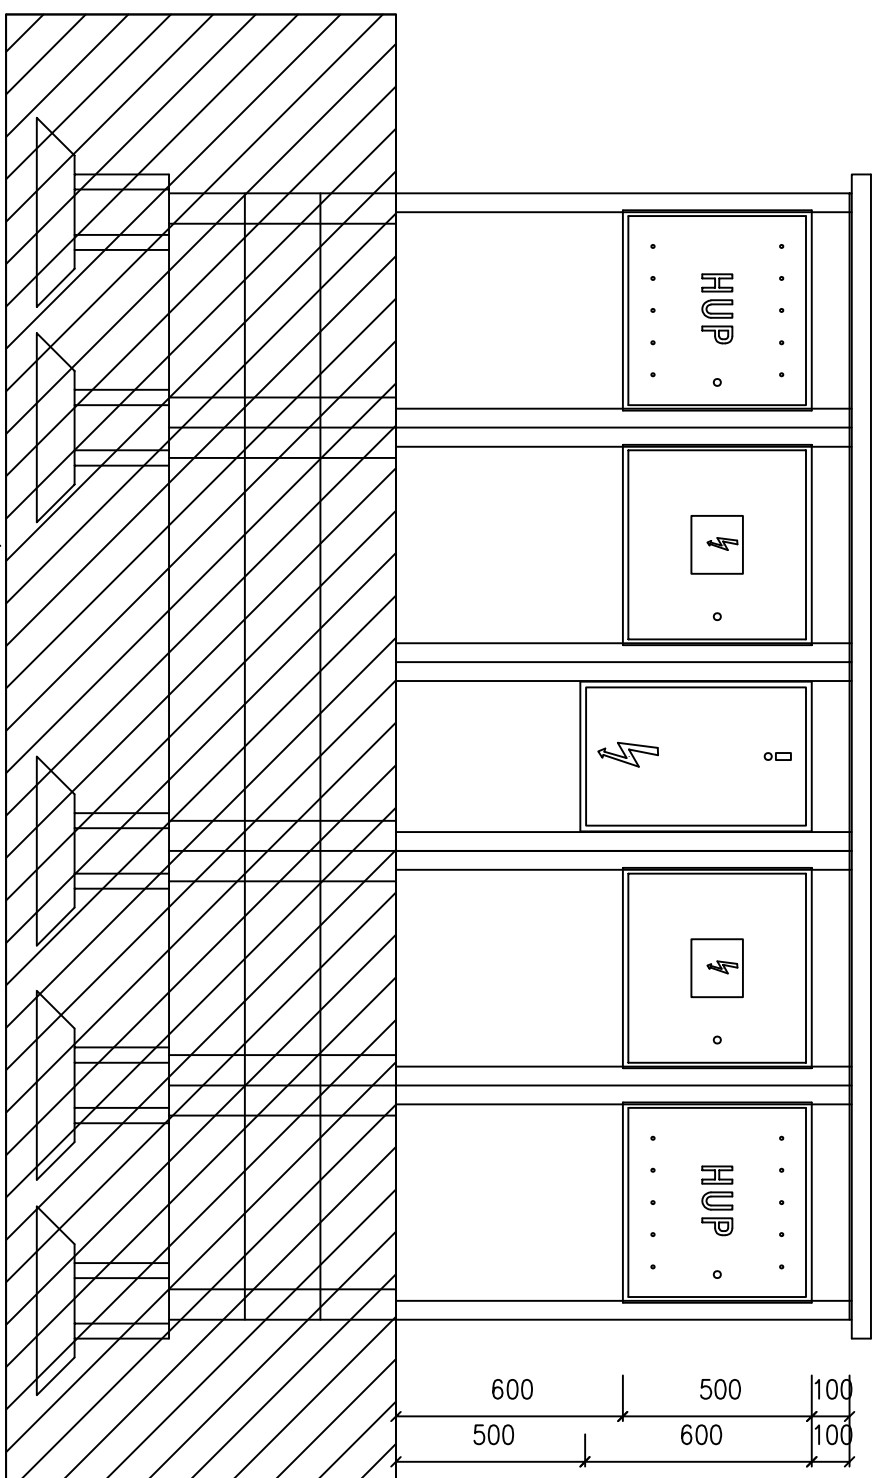


LEGENDA :

- 1 – SESTAVA PŘÍPOJKOVÝCH PŮLÍŘÍ PRO PLYN A ELEKTRO – 296 x 47 x 120 cm
POROCHOVÁ ÚPRAVA : STANDARDNÍ ZALITÍ BÍLÉ TERACOU, DVÍKRA SVĚTELÉ ŠEDÉ
LEPENE K ZAKLADU NÍZKOPRAVDINÍ MONTÁŽNÍ PĚNUU
UMÍSTĚNÍ SKŘÍNĚ (VLEVO, VPRÁVO) DLE CELKOVÉ SITUACE
- 2 – PŘEABRÁVOVANÉ ZAKLADOVÉ JĚNKÉ
LEPENE K SOBĚ NÍZKOPRAVDINÍ MONTÁŽNÍ PĚNUU
- 3 – BEDNICI TVARUJÍCÍ 50/20/25 cm
OSAZENÍ DO POLOSLUCHÉ BETONOVÉ SMĚSI C12/15 TL. 10 cm
VYPĚNĚNÍ HUŤNĚNNÝM BETONEM C12/15

POZNAMKA :

SKŘÍNĚ DO ESS JE SOUČÁSTÍ PD A DODÁVKY DISTRIBUTORA NN

ZÁKLADY


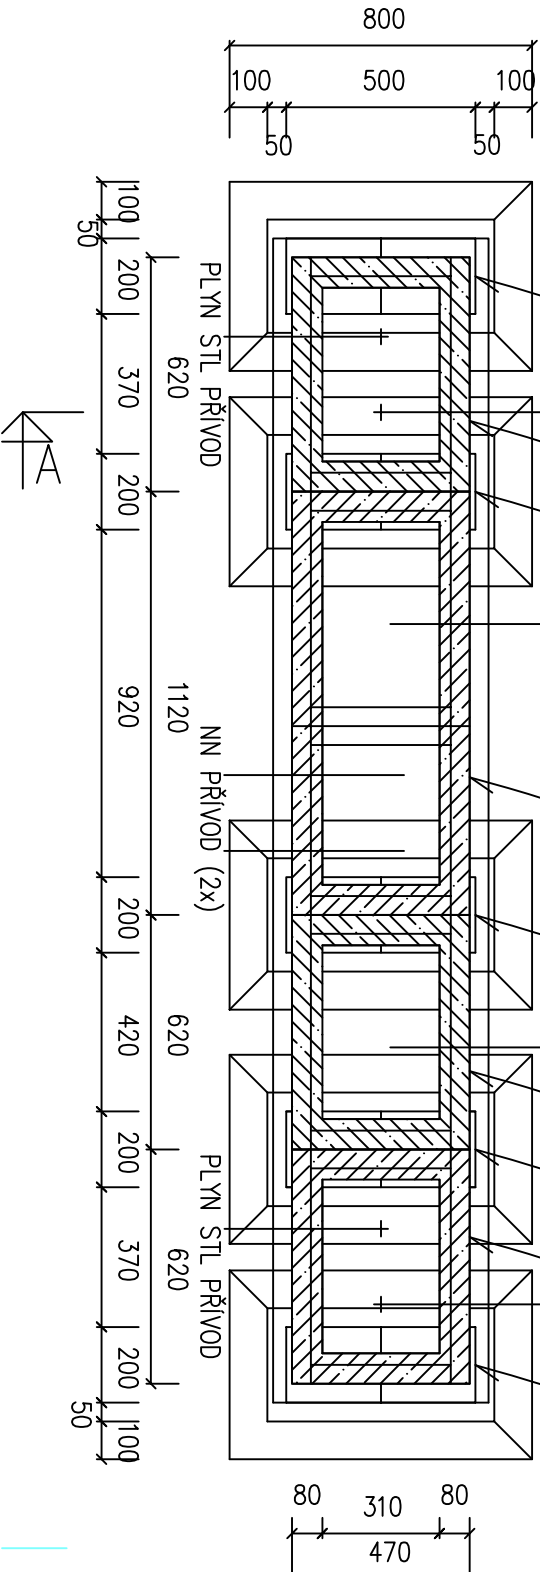


PE3 : SESTAVA PŘÍPOJKOVÝCH PILÍŘŮ

POHLED ČELNÍ	PSS	EMS	ESS
M = 1 : 20			

ŘEZ A - A'

POHLED BOČNÍ

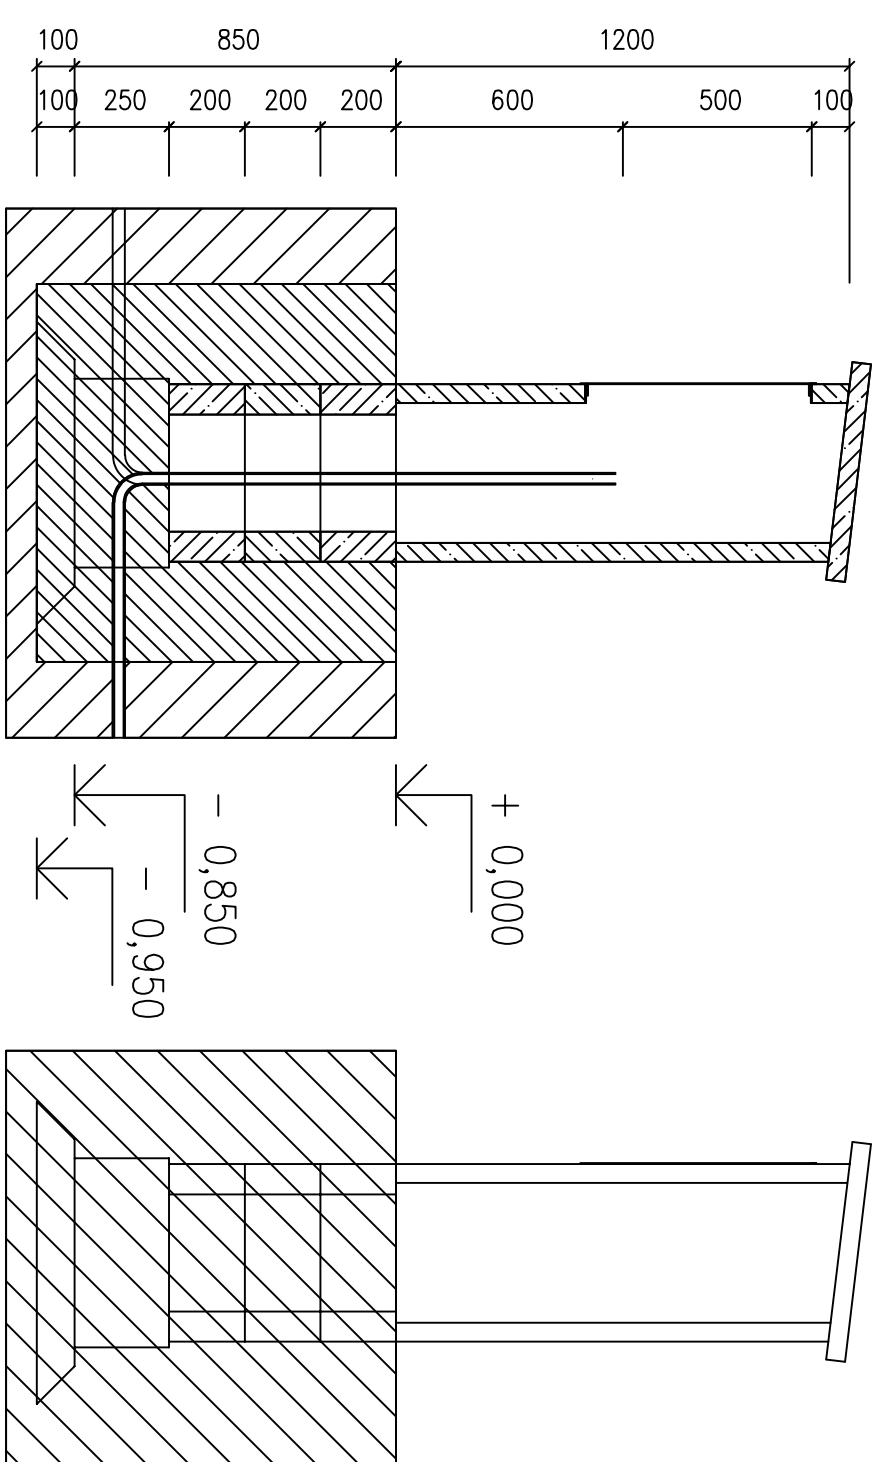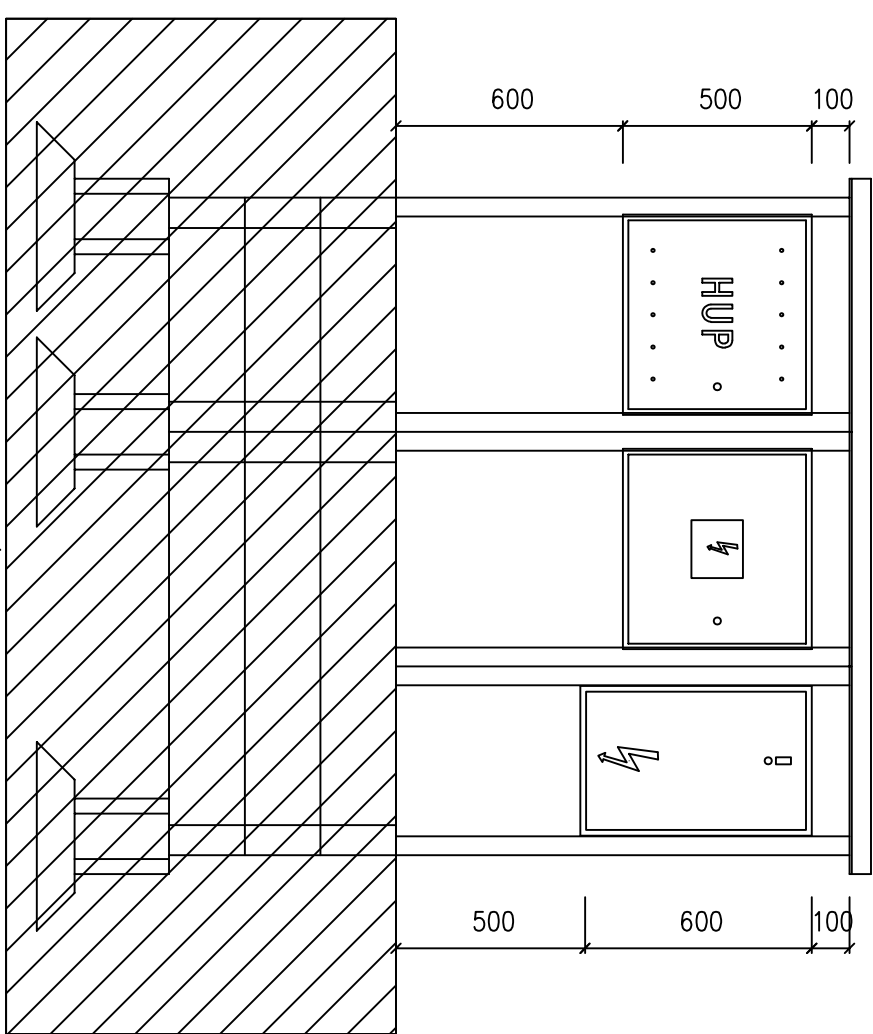



LEGENDA :

- 1 – SESIYVA PŘÍROKOVÝCH PILÍŘŮ PRO PLYN A ELEKTRO – 174 x 47 x 120 cm
POURCHOVA, ÚPRAVA : STANDARDNÍ ZALÍTÉ BÍLÉ TERACO, DYKRA SVĚTLÉ ŠED.
- LEPENÉ K ZAKLADU NIZKOEXPANDNÍ PĚNU
- UMÍSTĚNÍ SKŘÍNĚ (VLEVO, VPRÁVO) DLE CELKOVÉ SITUACE
- 2 – PREFABRIKOVANÉ ZAKLADOVÉ VĚNCE
- LEPENÉ K SOŠE NIZKOEXPANDNÍ MONTÁŽNÍ PĚNOU
- 3 – BEDNÍCÍ TVÁŘNICE 50/20/25 cm
OSAZENÍ DO POLOUSÍČE BETONOVÉ SMĚSI C12/15 TL 10 cm
VYPŮLNĚNÍ HUTNĚNÝM BETONEM C12/15

POZNAMKA :

SKŘÍN DO ESS JE SOUČÁSTÍ PD A DODÁVKY DISTRIBUTORA NN

ZÁKLADY

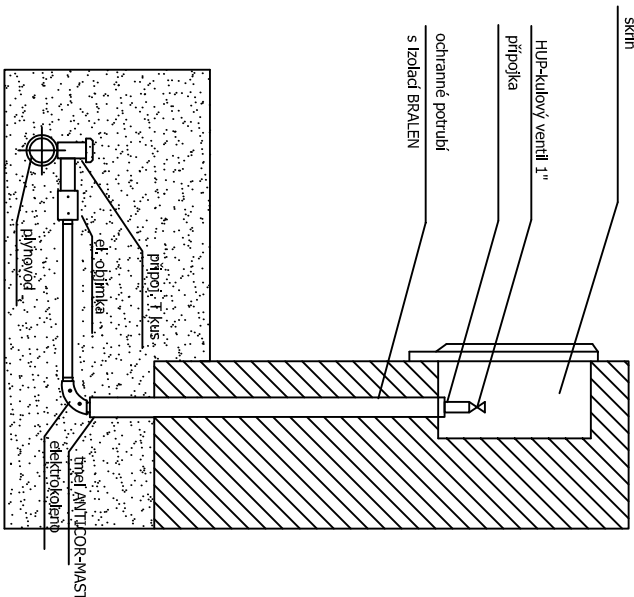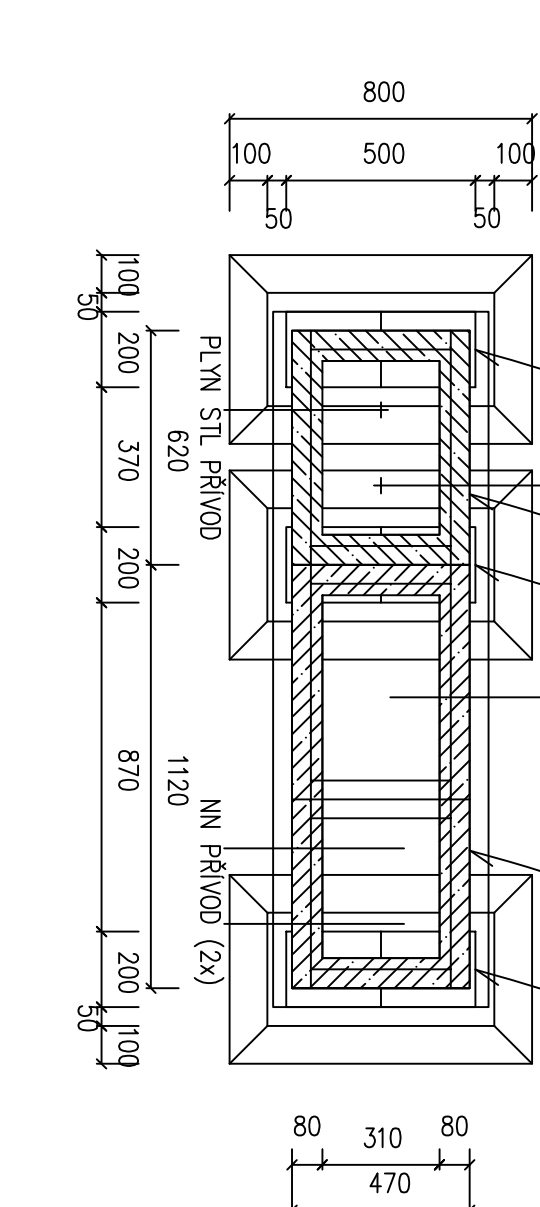

Ochranné potrubí bude osazeno na svislé části přípojky. HUP je opatřen přechodem na PE

Zadávající projektant		HP	Vypracoval
Ing. Milan Cíř		Ing. Milan Cíř	Ing. Milan Cíř
Investor: Obec Dolní Rožínka, č.p.3, 592 51 Dolní Rožínka			
Projektant: Ing.Milan Cíř, Spolooceř 923, 593 01 Bystřice nad Pernštejnem			
Místo stavby: k.ú.Dolní Rožínka			
Okres: Žďar nad Sázavou	Kraj: Vysočina		
Akoce:	Dolní Rožínka		
zastřívání území lokalita Za Parkem I.etapa			
Stavba:	SO 501 PLYNOVOD A PLYN.PŘÍPOJKY		
Obsah:	SKŘÍNĚ PRO UKONČENÍ POTRUBÍ PŘÍPOJEK		
Ing. Milan Cíř Spolooceř 923 593 01 Bystřice nad Pernštejnem IČ:60781741 tel.:7174 167 734 40-1004864			
Stupeň:		ZAMĚR-DPS	
Formát:		5A4	
Číslo zadávký:		240514	
Datum:		červenec 2025	
Příloha:			
D-8			
Metriko	Číslo výkresu		
1-50	D-8.5		