



Smlouva o právu provést stavbu nebo zřídit jiné právo k pozemku

1. Smluvní strany :

Vlastník : Mgr. Jana Svobodová, datum narození 12. června 1974, Na Prosecké vyhlídce 853/7 Prosek, 190 00 Praha 9,
dále též jen vlastník

a

Stavebník : Obec Dolní Rožínka, IČO 00294233, Dolní Rožínka 3, 592 51,
zastoupené starostou obce RNDr. Milanem Balážem, Ph.D.,
dále též jen stavebník

2. Předmět a rozsah smlouvy:

Předmětem smlouvy je právo k provedení stavby:

„Dolní Rožínka – zasítování území lokalita Za Parkem I.etapa“,
(části vodovodních přípojek, splaškových kanalizačních přípojek, dešťových kanalizačních přípojek, optického vedení, rozvaděče pro přípojky NN a přípojek plynovodu) na pozemku p.č. **56/14** v k.ú. Dolní Rožínka, obec Dolní Rožínka, která je ve výhradním vlastnictví výše uvedeného vlastníka. Stavba bude provedena v souladu s projektovou dokumentací odsouhlasenou Stavebním úřadem MěÚ Bystřice nad Pernštejnem. Vlastník tímto dává souhlas s provedením shora uvedené stavby. Nedílnou součástí této smlouvy je zakres trasy do katastrální mapy(Příloha č.1), kde je vyznačen rozsah dotčeného pozemku.

3. DALŠÍ UJEDNÁNÍ :

Tato smlouva bude sloužit jako podklad pro řízení, které povede příslušný stavební úřad. Tato smlouva je vyhotovena ve dvou vyhotoveních, z nichž stavebník obdrží 1 a vlastník 1 vyhotovení.


V Dolní Rožínce 22. března 2025

Vlastník

Stavebník



OBEC DOLNÍ ROŽÍNKA
592 51 Dolní Rožínka 3
IČO: 00294233
DIČ: CZ00294233 ①

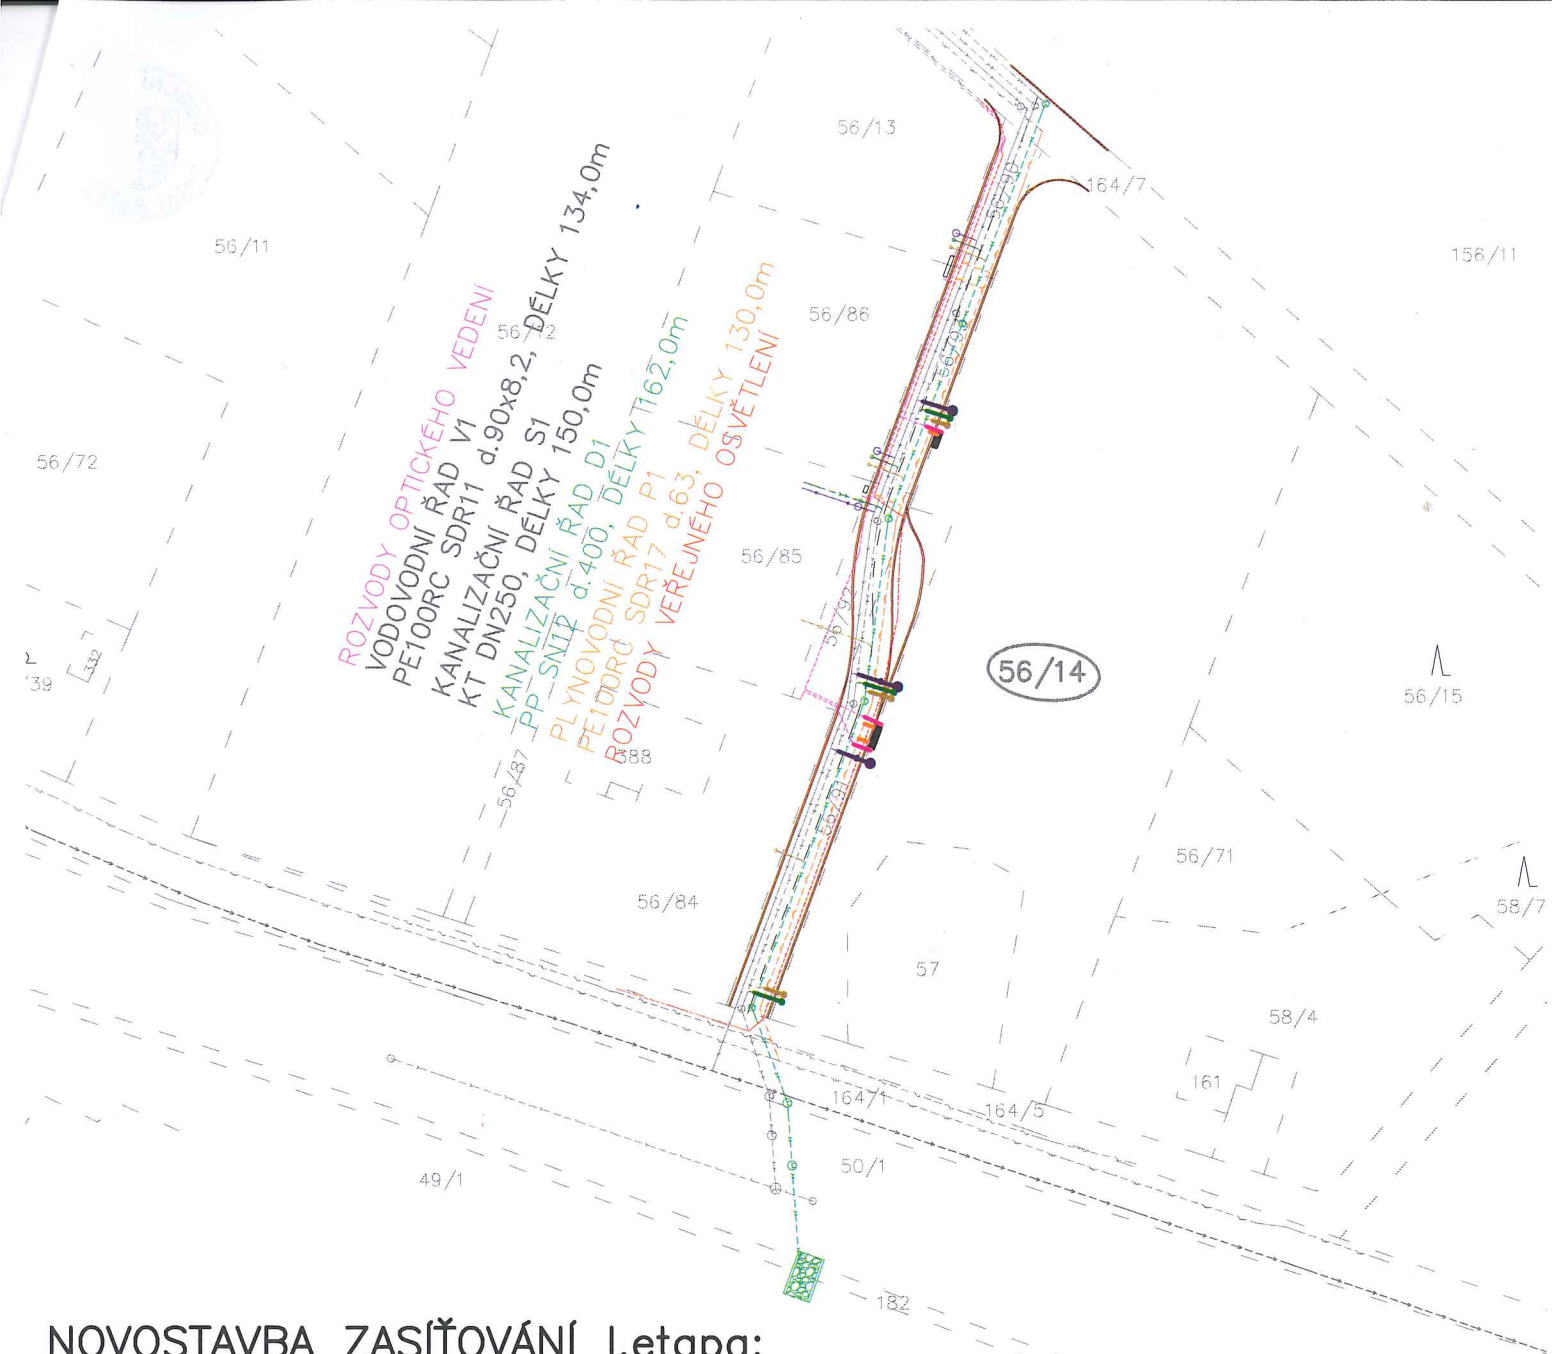

NOVOSTAVBA ZASÍŤOVÁNÍ I.etapa:

- NOVOSTAVBA VODOVODU—INVESTOR SVK ŽDÁRSKO
- VODOVODNÍ PŘÍPOJKY—INVESTOR Obec Dolní Rožínka
- SPL.KANALIZACE—INVESTOR SVK ŽDÁRSKO
- SPL.KANALIZAČNÍ PŘÍPOJKY—INVESTOR Obec Dolní Rožínka
- DEŠŤ.KANALIZACE—INVESTOR Obec Dolní Rožínka
- DEŠŤ.KANALIZAČNÍ PŘÍPOJKA—INVESTOR Obec Dolní Rožínka
- OPTICKÉ VEDENÍ—INVESTOR Obec Dolní Rožínka
- TRASA VEDENÍ VEŘEJ.OSVĚTLENÍ—INVESTOR Obec Dolní Rožínka
- TRASA VEDENÍ ROZVODŮ NN—INVESTOR Obec Dolní Rožínka
- TRASA PLYNOVODU STL—INVESTOR Obec Dolní Rožínka



VYSLOVUJI JEDNOZNAČNÝ SOUHLAS DLE § 184a ZÁK.Č.225/2017 Sb.
V PLATNÉM ZNĚNÍ SE STAVBOU NA NÍŽE UVEDENÉM POZEMCÍCH
DLE TÉTO PROJEKTOVÉ DOKUMENTACE

"Dolní Rožínka - zasíťování území lokalita Za Parkem "

JEHOŽ JSEM

Mgr. Jana Svobodová, Na Prosecké vyhlídce 853/7 Prosek, 19000 Praha 9

VÝLUČNÝM VLASTNÍKEM DOTČENÉHO POZEMKU

č.parc.56/14 k.ú. Dolní Rožínka

V Dolní Rožínce

Dne

22 -03- 2025