


Informativní zákres sítí **elektro** k žádosti 26374977

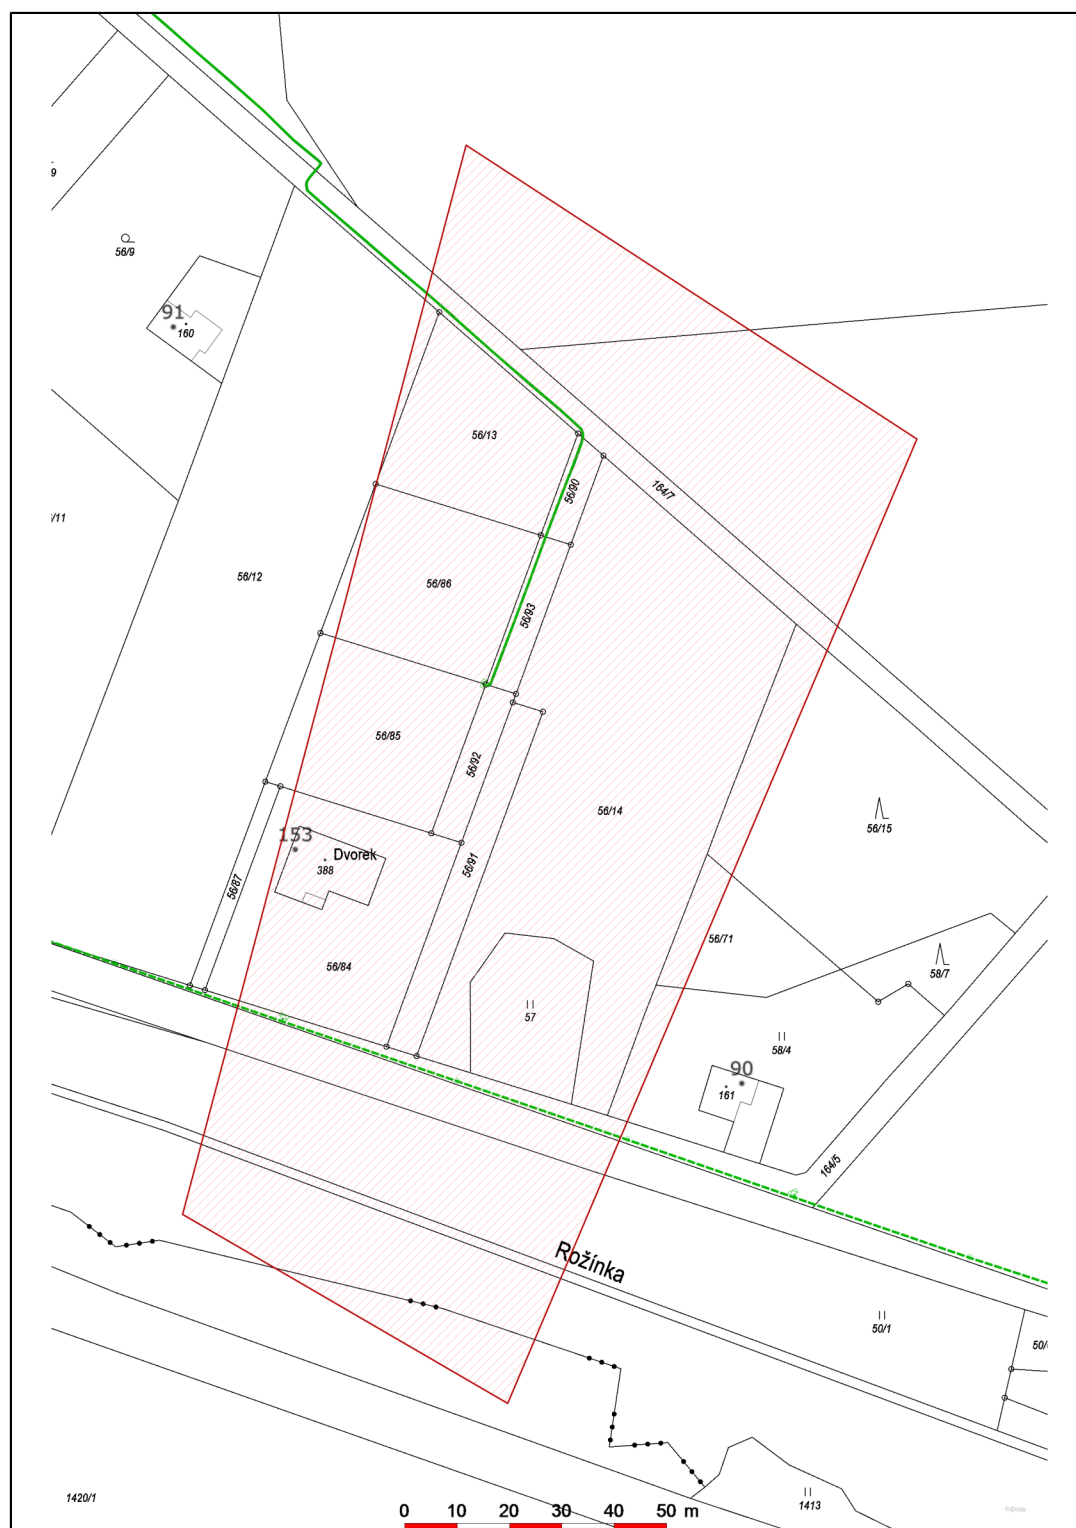

Datum 04.05.2025

eg-d

ETD, s.r.o.
Lidická 1872/38, Černá Pole, 602 00 Brno
IČO: 21055050, DIČ: CZ21055050

010