


PŮDORYS STŘECH – PŮVODNÍ STAV

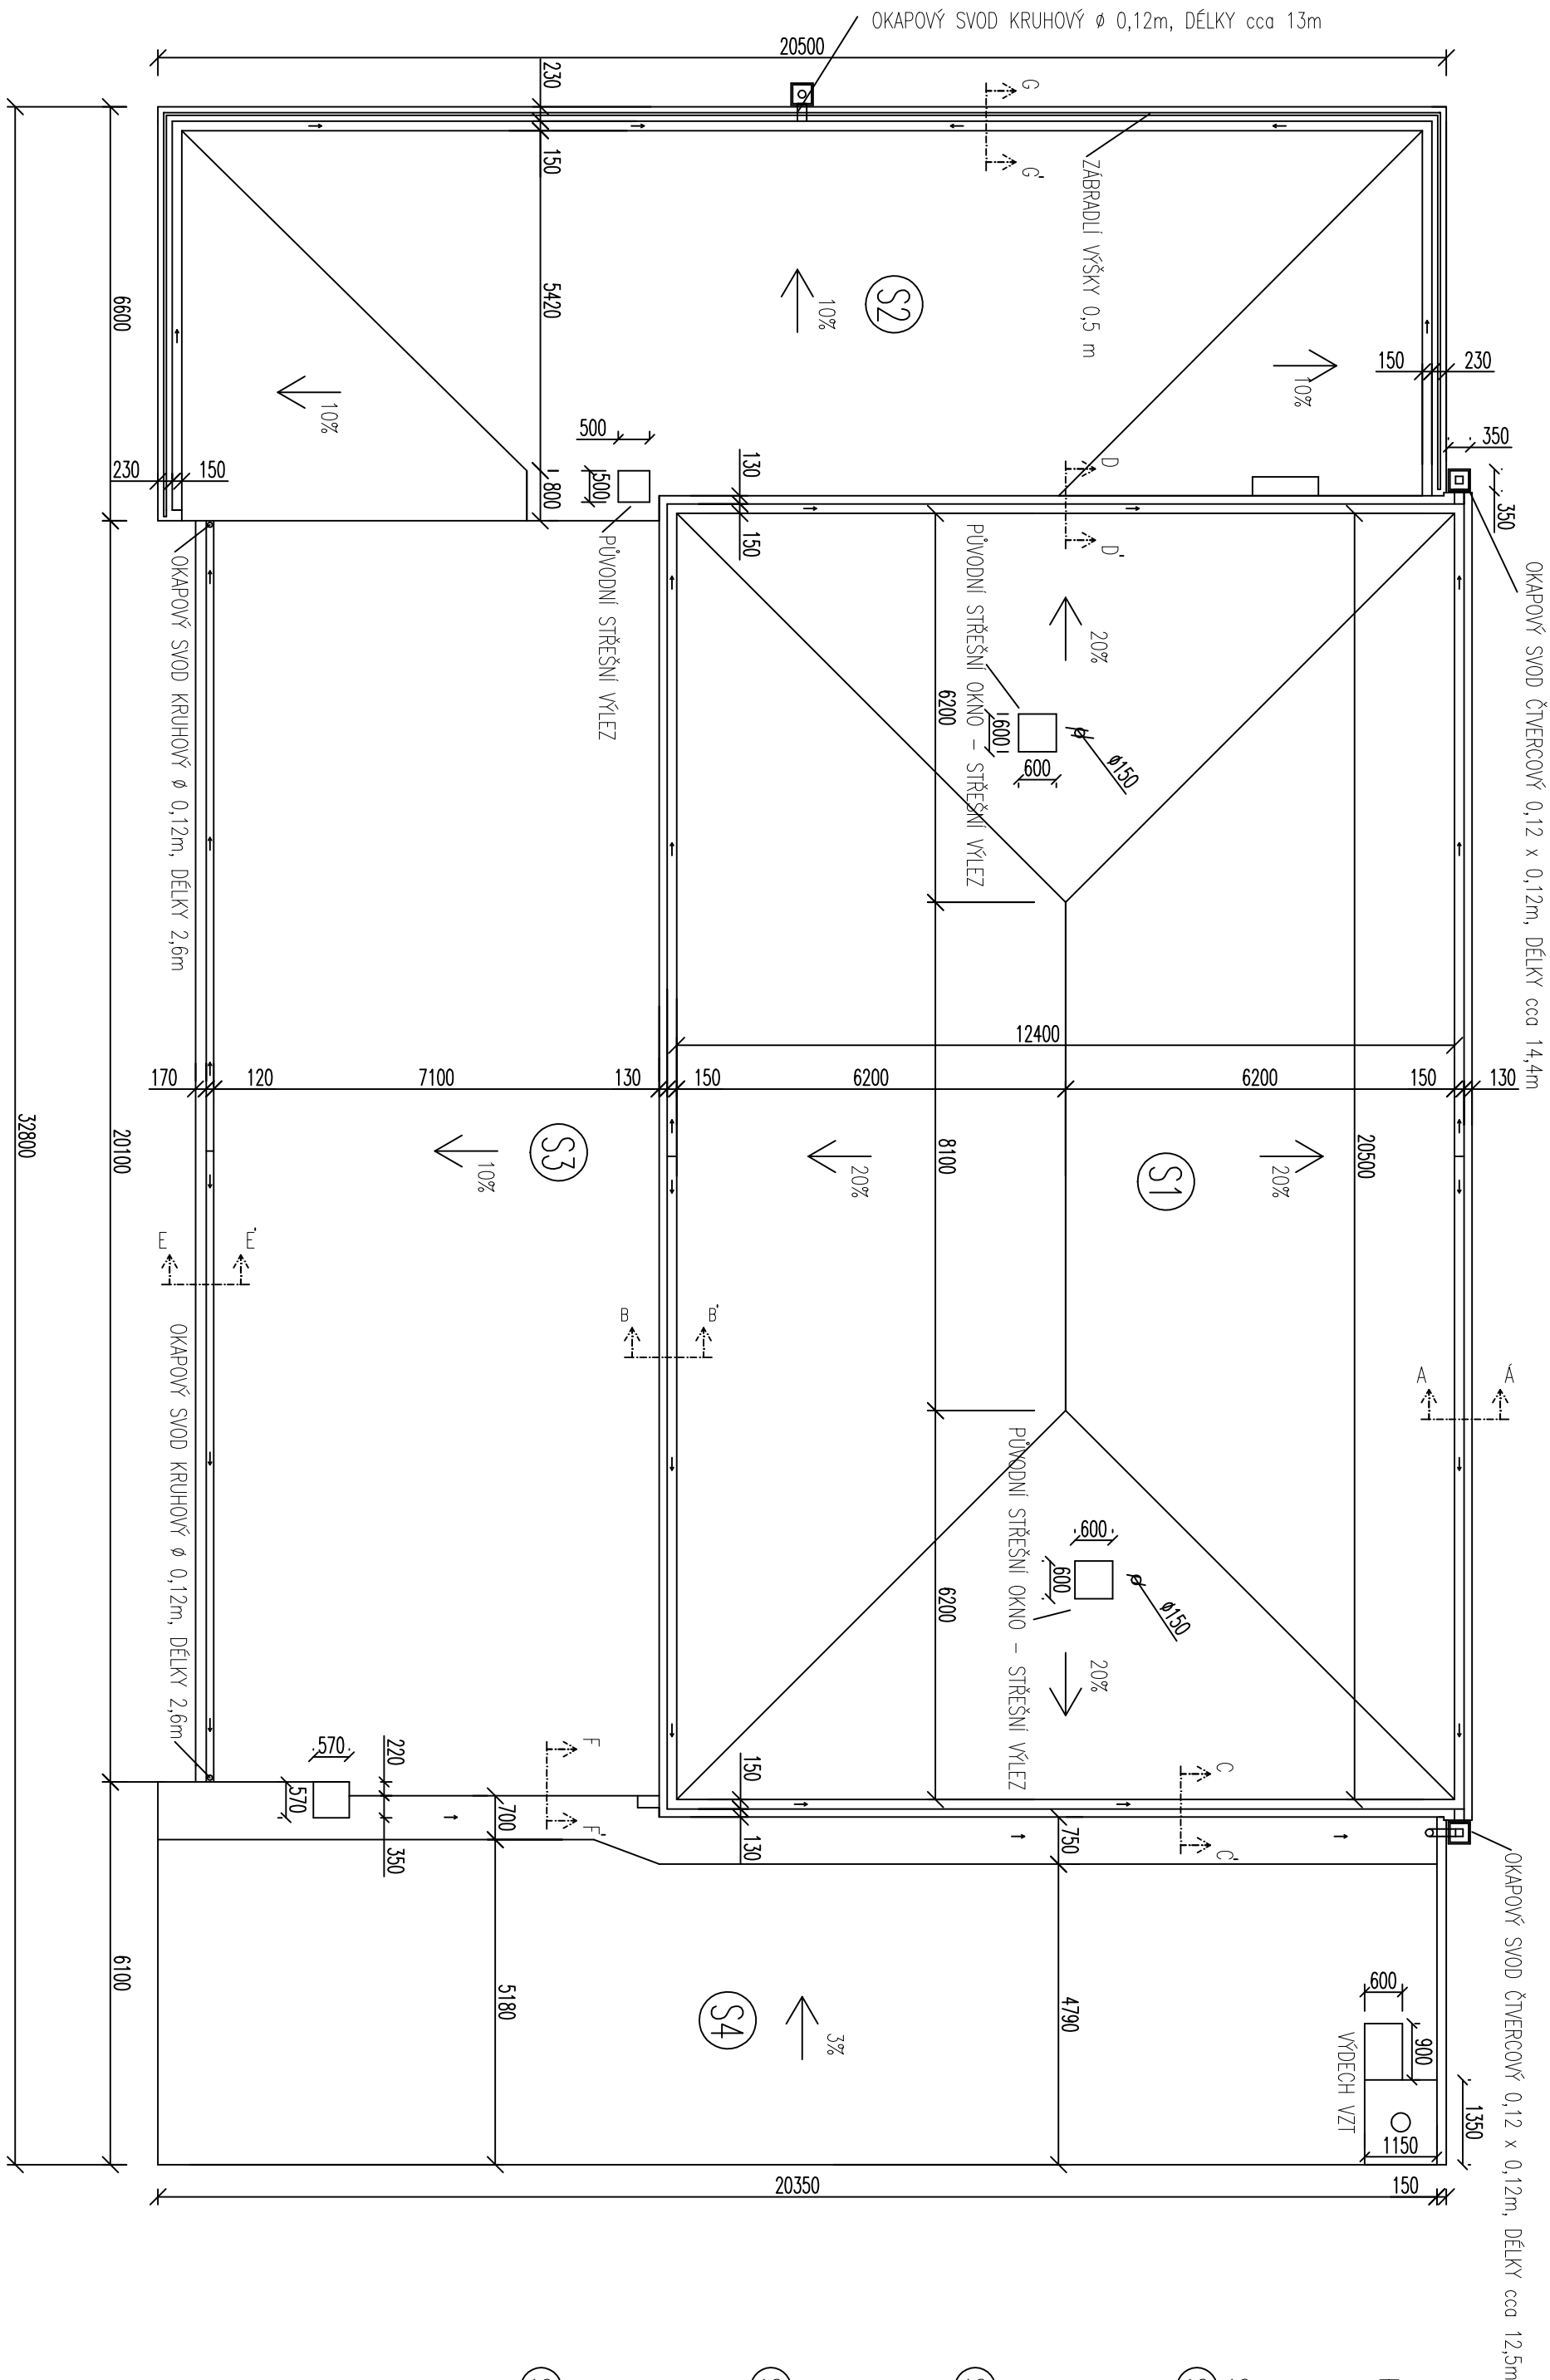

OKAPOVÝ SVOD ČTVERCOVÝ 0,12 x 0,12m, DÉLKY cca 12,5m

POZNÁMKY:

BUDE PROVEDENA DEMONTÁŽ VŠECH KLEMPÍŘSKÝCH PRVKŮ
STŘEŠNÍ OKNA NEBUDOU ZACHOVÁNA, BUDE ZBUDOVÁN POUZE JEDEN STŘEŠNÍ VÝLEZ

SKLADBY PŮVODNÍCH STŘECH:

- S1**

 - Velkoformátová plechová falcovaná krytina – méd tl. cca 0,55 mm
 - Dřevěné bednění tl. 24 mm
 - Podříz postor – uzavřená vzduchová vrstva / konstrukce krovu tl. cca 0 – 1500 mm
 - Teplená izolace z minerálních vláken tl. cca 170 mm
 - Separáčn. textilie tl. cca 5 mm
 - Dřevěný podhled tl. cca 20 mm

S2


 - Velkoformátová plechová falcovaná krytina – pozinkovaný plech opatřený nátěrem tl. cca 0,55 mm
 - Separáčn. vrstva – oxidovaný asfaltový pás typu A tl. cca 1 mm
 - Dřevěné bednění tl. 24 mm
 - Podříz postor – uzavřená vzduchová vrstva / konstrukce krovu tl. cca 0 – 1000 mm
 - Železobetonová stropní konstrukce tl. cca 200 mm

S3

 - Velkoformátová plechová falcovaná krytina – pozinkovaný plech opatřený nátěrem tl. cca 0,55 mm
 - Dřevěné bednění tl. 24 mm
 - Podříz postor – uzavřená vzduchová vrstva / konstrukce krovu tl. cca 0 – 800 mm
 - Teplená izolace – korek tl. 20 mm
 - Dřevěný zdělkop tl. 24 mm
 - Vnitřní vápencementový omítko tl. cca 20 mm

S3

 - Velkoformátová plechová falcovaná krytina – pozinkovaný plech opatřený nátěrem tl. cca 0,55 mm
 - Dřevěné bednění tl. 24 mm
 - Vzduchová vrstva / dřevěná nosná konstrukce tl. cca 300 mm
 - Plovoucí velkoformátová plechová krytina – méd tl. 0,55 mm
 - Švýrobeton tl. cca 300 – 500 mm
 - Železobetonová stropní konstrukce tl. cca 200 mm

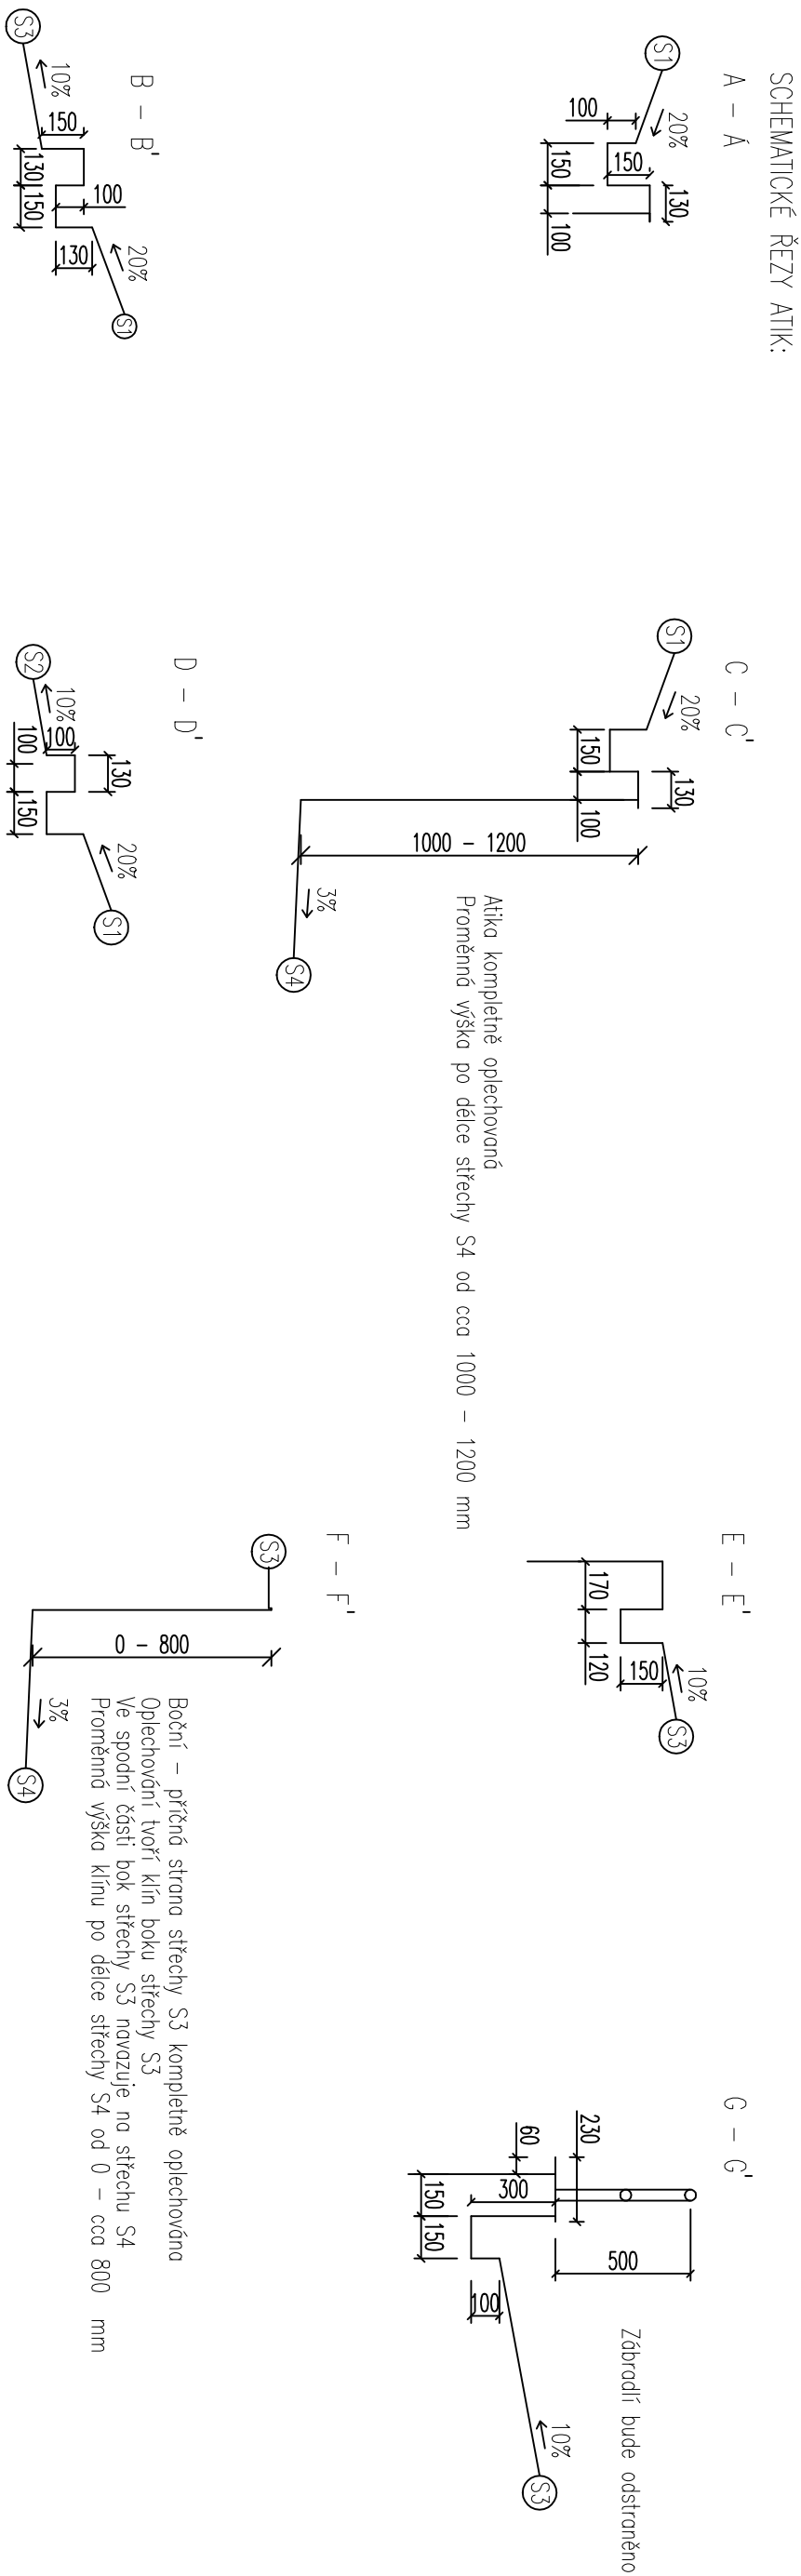

OPRAVA STŘECHY	
T. J. Sokol Podolí, Podolská 90/5, 147 00 Praha 4 - Podolí	
PROJEKTANT:	OBJEDNATEL:
DEKPROJEKT s.r.o. Tiskarská 10/257, PRAHA 10, 108 00 TEL 234 054 284 FAX 234 054 291	Telečvčná jednota sokol – Podolí Podolská 90/5 147 00 Praha 4 - Podolí
STUPEŇ DOKUMENTACE:	ZJEDNODUŠENÁ PD OPRAVY STŘECHY
ČÁST DOKUMENTACE:	VÝKRESOVÁ ČÁST
OBSAH VÝKRESU:	PŮDORYS STŘECH - PŮVODNÍ STAV
VÝPRACOVAL:	ZODPOVĚDNÝ PROJEKTANT:
Bc. Michal Holec	Ing. Luboš Kaně
KONTROLOVAL:	
Ing. Petr Zrník	
Pořadové číslo v deníku autorizované osoby: 2767	
PŘÍLOHA	
PARÉ:	
FORMÁT	A2
DATUM:	říjen 2013
MĚŘÍTKO:	1:100
Č. ZAKÁZKY:	2013-014559-Zr
ČÍSLO VÝKRESU:	
D.1.2.1	