


S1

- Hydroizolační fólie z PVC-P určená ke stabilizaci kotvením tl. 1,5 mm
- Separační netkaná textilie z polypropylenových vláken o plošné hmotnosti 300g/m² tl. 3 mm
- Dřevěné bednění tl. 24 mm
- Nosná konstrukce krovu – dřevěný trám 160/100 mm
- Nosná konstrukce krovu / větraná vzduchová vrstva 0 – 1500 mm
- Ochranná fólie proti usazování prachu tl. 0,2 mm
- Tepelná izolace z minerálních vláken s objemovou hmotností 30kg/m³ tl. 240 mm
- OSB deska tl. 18 mm
- Svěšení akustického podhledu tl. 55 mm
- Akustický podhled – desky z dřevěných vláken spojených magnezitem tl. 25 mm

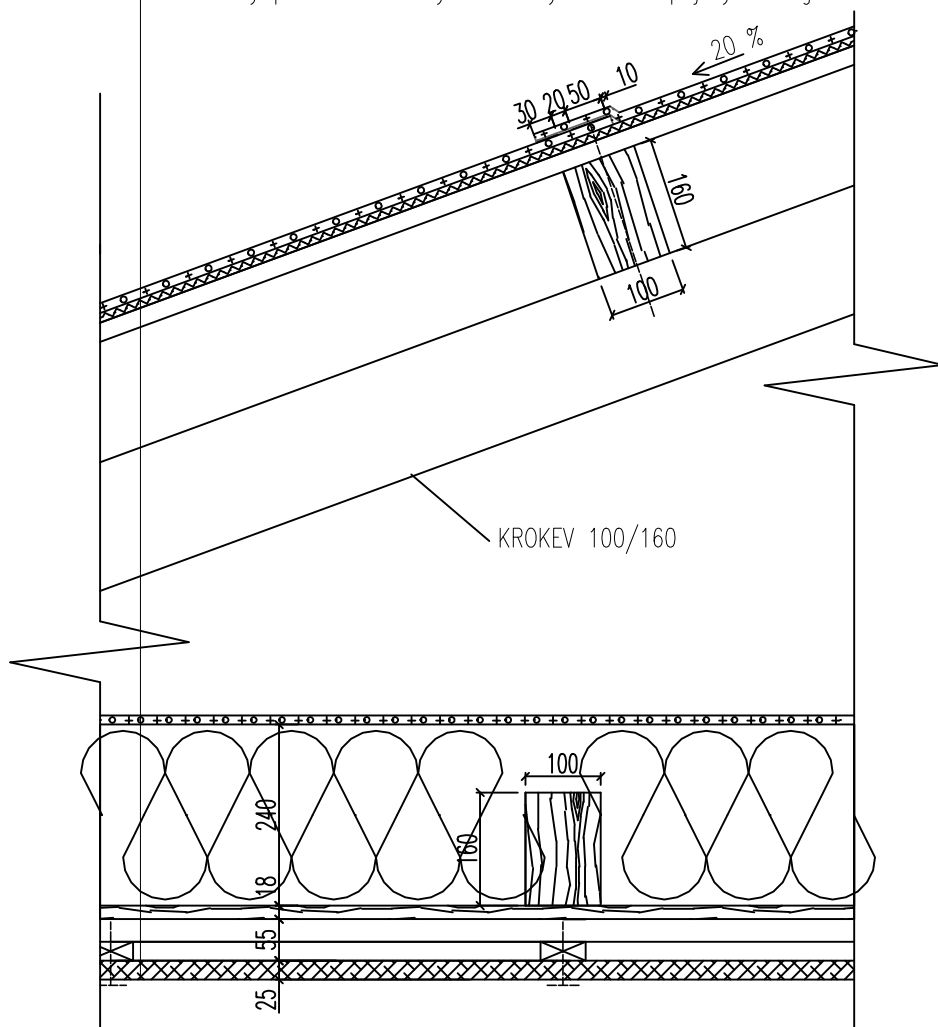

DEK

OPRAVA STŘECHY**T. J. Sokol Podolí, Podolská 90/5, 147 00 Praha 4 - Podolí**

PROJEKTANT:
DEKPROJEKT s.r.o.
Tiskařská 10/257, PRAHA 10, 108 00
TEL 234 054 284 FAX 234 054 291

OBJEDNATEL:
Tělocvičná jednota sokol – Podolí
Podolská 90/5
147 00 Praha 4 - Podolí

ATELIER

STUPEŇ
DOKUMENTACE:

ZJEDNODUŠENÁ PD OPRAVY STŘECHY

PARÉ:

ČÁST
DOKUMENTACE:

VÝKRESOVÁ ČÁST

OBSAH
VÝKRESU:

DETAIL SKLADBY S1

VYPRACOVAL:

Bc. Michal Holec

ZODPOVĚDNÝ PROJEKTANT:

Ing. Luboš Káně

FORMÁT A4

DATUM: říjen 2013

MĚŘÍTKO: 1:10

Č. ZAKÁZKY: 2013-014559-Zr

KONTROLOVAL:

Ing. Petr Zrník

ČÍSLO VÝKRESU:

D.1.2.3

Pořadové číslo v deníku autorizované osoby: 2767