


S2

- Hydroizolační fólie z PVC-P určená ke stabilizaci kotvením tl. 1,5 mm
- Separální netkaná textilie z polypropylenových vláken o plošné hmotnosti 300g/m² tl. 3 mm
- Tepelná izolace ve spádu 3% z pěnového polystyrenu EPS 100S Stabil tl. Ø170 mm
- Oxidovaný asfaltový pás s vložkou ze sklenění rohože a s jemnozrnným minerálním posypem tl. 4 mm
- Penetrace asfaltovou emulzí
- Železobetonová stropní deska tl. 200 mm

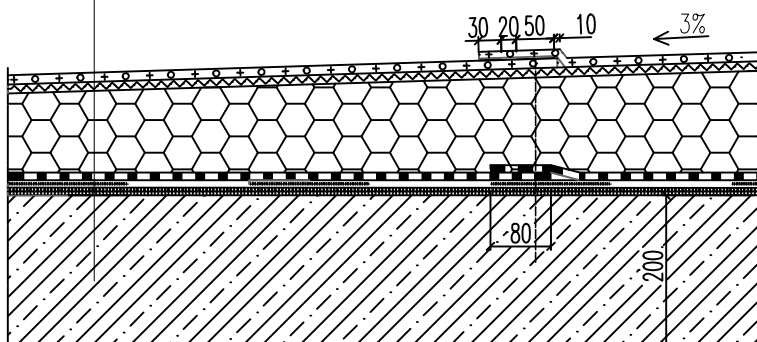

DEK

OPRAVA STŘECHY**T. J. Sokol Podolí, Podolská 90/5, 147 00 Praha 4 - Podolí**

PROJEKTANT:
DEKPROJEKT s.r.o.
Tiskařská 10/257, PRAHA 10, 108 00
TEL 234 054 284 FAX 234 054 291

OBJEDNATEL:
Tělocvičná jednota sokol – Podolí
Podolská 90/5
147 00 Praha 4 - Podolí

ATELIER

STUPEŇ
DOKUMENTACE:

ZJEDNODUŠENÁ PD OPRAVY STŘECHY

PARÉ:

ČÁST
DOKUMENTACE:

VÝKRESOVÁ ČÁST

OBSAH
VÝKRESU:

DETAIL SKLADBY S2

VYPRACOVAL:

Bc. Michal Holec

ZODPOVĚDNÝ PROJEKTANT:

Ing. Luboš Káně

FORMÁT A4

DATUM: říjen 2013

MĚŘÍTKO: 1:10

Č. ZAKÁZKY: 2013-014559-Zr

KONTROLOVAL:

Ing. Petr Zrník

ČÍSLO VÝKRESU:

D.1.2.4

Pořadové číslo v deníku autorizované osoby: 2767