


S3

- Hydroizolační fólie z PVC-P určená ke stabilizaci kotvením tl. 1,5 mm
- Separáční netkaná textilie z polypropylenových vláken o plošné hmotnosti 300g/m² tl. 3
- Dřevěné bednění tl. 24 mm
- Nosná konstrukce krovu / větraná vzduchová vrstva 0 – 800 mm
- Ochranná fólie proti usazování prachu tl. 0,2 mm
- Tepelná izolace z minerálních vláken s objemovou hmotností 30kg/m³ tl. 240 mm
- OSB deska tl. 18 mm
- Svěšení akustického podhledu tl. 55 mm
- Akustický podhled – desky z dřevěných vláken spojených magnezitem tl. 25 mm

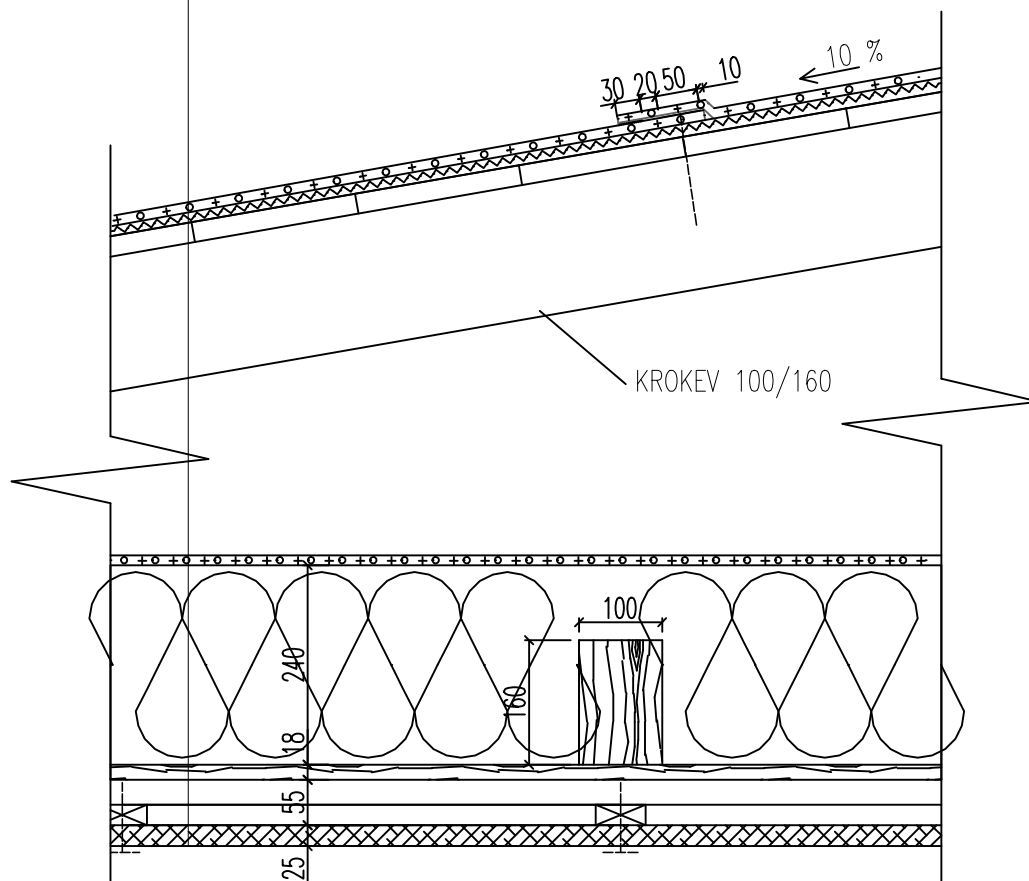

ATELIER DEK	OPRAVA STŘECHY		
	T. J. Sokol Podolí, Podolská 90/5, 147 00 Praha 4 - Podolí		
ATELIER	PROJEKTANT: DEKPROJEKT s.r.o. Tiskařská 10/257, PRAHA 10, 108 00 TEL 234 054 284 FAX 234 054 291		OBJEDNATEL: Tělocvičná jednota sokol – Podolí Podolská 90/5 147 00 Praha 4 - Podolí
	STUPEŇ DOKUMENTACE:	ZJEDNODUŠENÁ PD OPRAVY STŘECHY	PARÉ:
	ČÁST DOKUMENTACE:	VÝKRESOVÁ ČÁST	
	OBSAH VÝKRESU:	DETAIL SKLADBY S3	
	VYPRACOVAL: Bc. Michal Holec	ZODPOVĚDNÝ PROJEKTANT: Ing. Luboš Káně	FORMÁT A4
	KONTROLOVAL: Ing. Petr Zrník	Pořadové číslo v deníku autorizované osoby: 2767	DATUM: říjen 2013
			MĚŘÍTKO: 1:10
			Č. ZAKÁZKY: 2013-014559-Zr
			ČÍSLO VÝKRESU: D.1.2.5