


S4

- Hydroizolační fólie z PVC-P určená ke stabilizaci kotvením tl. 1,5 mm
- Separační netkaná textilie z polypropylenových vláken o plošné hmotnosti 300g/m² tl. 3 mm
- Teplná izolace ve spádu 3% z pěnového polystyrenu EPS 100S Stabil tl. ø170 mm
- Oxidovaný asfaltový pás s vložkou ze sklenění rohože a s jemnozrnným minerálním posypem tl. 4 mm
- Penetrace asfaltovou emulzí
- Železobetonová stropní deska tl. 200 mm

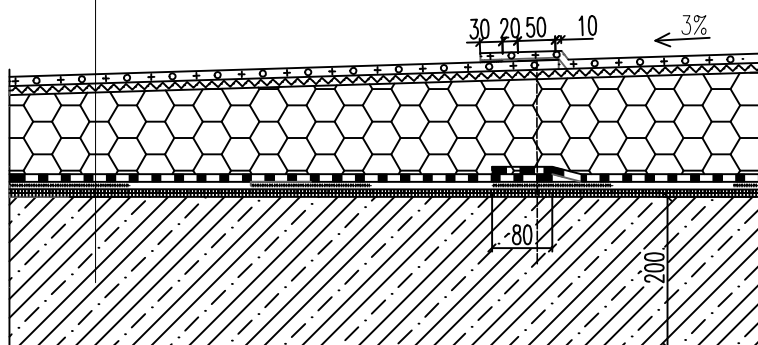

POZNÁMKA: V prostoru okolo výdechu VZT vzniká požárně nebezpečný prostor
z tohoto důvodu je jako separační vrstva pod hydroizolační fólii použit sklovláknitý vlies s klasifikací Broof (t3)
tato vrstva je použita v okolí 2 m kolem výdechu VZT

ATELIER DEK	OPRAVA STŘECHY		
	T. J. Sokol Podolí, Podolská 90/5, 147 00 Praha 4 - Podolí		
ATELIER	PROJEKTANT: DEKPROJEKT s.r.o. Tiskařská 10/257, PRAHA 10, 108 00 TEL 234 054 284 FAX 234 054 291		OBJEDNATEL: Tělocvičná jednota sokol – Podolí Podolská 90/5 147 00 Praha 4 - Podolí
	STUPEŇ DOKUMENTACE:	ZJEDNODUŠENÁ PD OPRAVY STŘECHY	PARÉ:
	ČÁST DOKUMENTACE:	VÝKRESOVÁ ČÁST	
	OBSAH VÝKRESU:	DETAIL SKLADBY S4	
	VYPRACOVAL: Bc. Michal Holec	ZODPOVĚDNÝ PROJEKTANT: Ing. Luboš Káně	FORMÁT A4
	KONTROLOVAL: Ing. Petr Zrník	Pořadové číslo v deníku autorizované osoby: 2767	DATUM: říjen 2013
			MĚŘÍTKO: 1:10
	Č. ZAKÁZKY: 2013-014559-Zr		
		ČÍSLO VÝKRESU: D.1.2.6	