
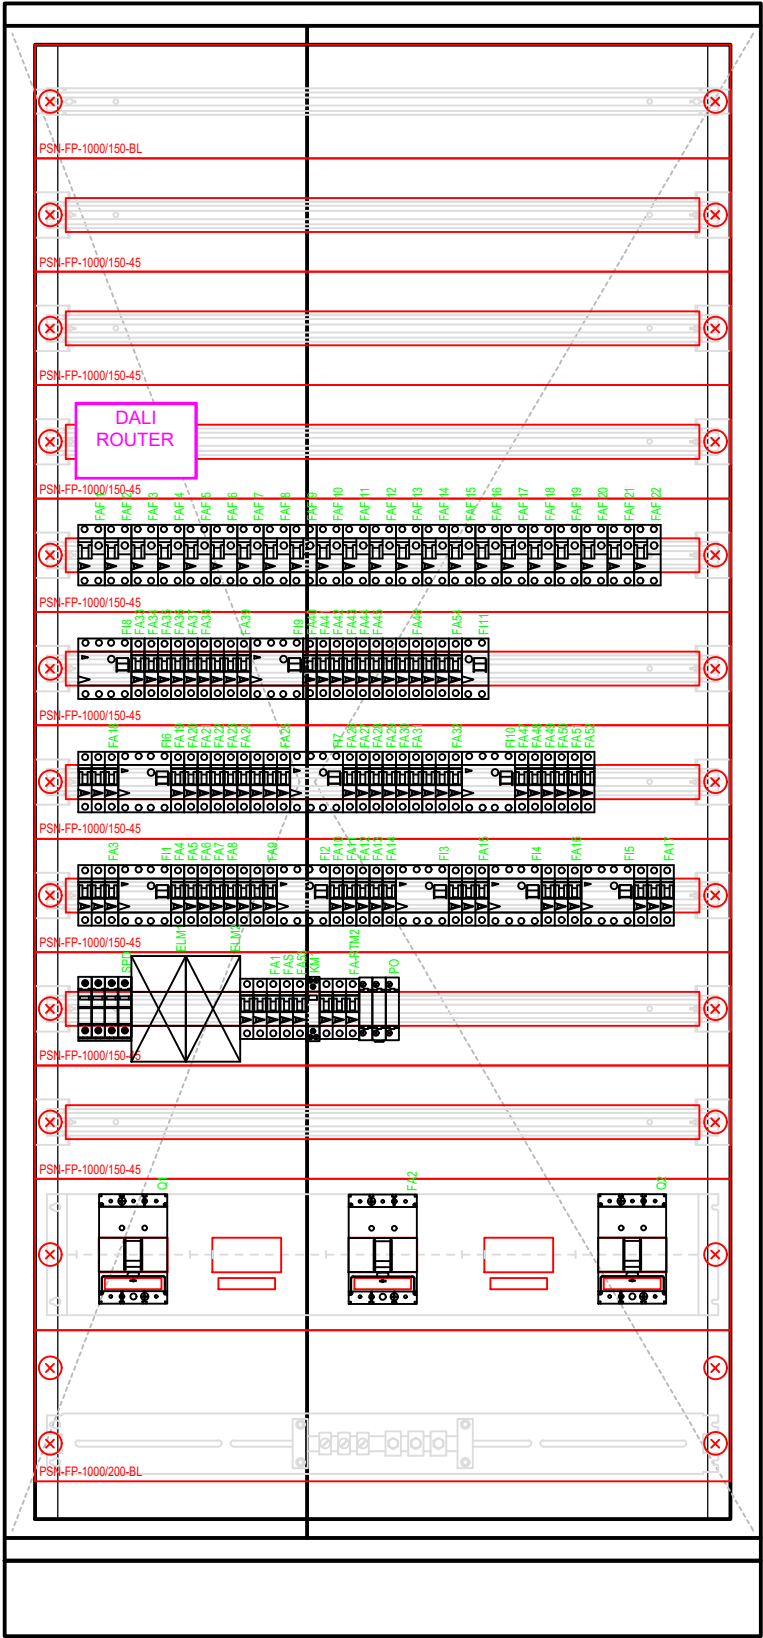


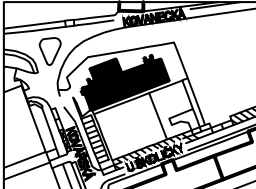

Rozváděč RH
Jmenovité napětí: Jmenovité napětí 415V AC. Jmenovité izolační napětí 440V AC. Třída ochrany I.
Poloha: NA podlaze (samostatně stojící)
Stupeň krytí: IP30
Mechanická odolnost: IK08
Požární klasifikace: Žádná
Dveře: Plechové plné s výklopnou klikou, dvoukřídlé
Vnější rozměry: 1000 x 2060 x 300 (Šířka x Výška x Hloubka)
Vnitřní rozměry: 920 x 1950 (Šířka x Výška)
Výklenek: -
Podstavec: Výška 100mm, bez bočních výřezů
Vnitřní členění: Jeden rám šířky 920mm.
Konstrukce: Uchycení DIN lišt a montážních plechů na montážní rám vzadu + úhelníky pro montáž krycích desek.
Konstrukce: Max. počet řad DIN lišt (bez montáže elektroměrových van) 13 (modulů 598).

S-JTSK / Bpv ±0,00 = 193,90

MŠ KOVÁŘSKÁ II REKONSTRUKCE OBJEKTU U ŠKOLIČKY 2176/1, 2177/3			
OBJEDNATEL MČ PRAHA 9		Sokolovská 14/324, 180 49 Praha 9 IČ: 00063894	STUPEŇ DOKUMENTACE DPS/DVZ
ZHOTOVITEL, GENERÁLNÍ PROJEKTANT ArtStat s.r.o.		Gorazdova 355/5, Nové Město, 120 00 Praha 2 IČ: 03613755	DATUM 12 / 2025
ZHOTOVITEL SPECIALIZOVANÉ ČÁSTI HL PROJEKT s.r.o.		Vrchlického 1590, 436 01 Litvínov IČ: 27286517	RAZÍTKO, PODPIS
ZODPOVĚDNÝ PROJEKTANT Ing. Lukáš Lev			
VYPRACOVAL Miroslav Šobek, Jáchym Koutník			
SPECIALIZOVANÁ ČÁST D1.2.5 - ELEKTROINSTALACE - SILNOPROUD			PARÉ
OBSAH SCHÉMA ROZVADĚČE RH			
OBJEKT SO-01	MĚŘÍTKO -	ČÍSLO VÝKRESU D.1.2.5.2.11	