
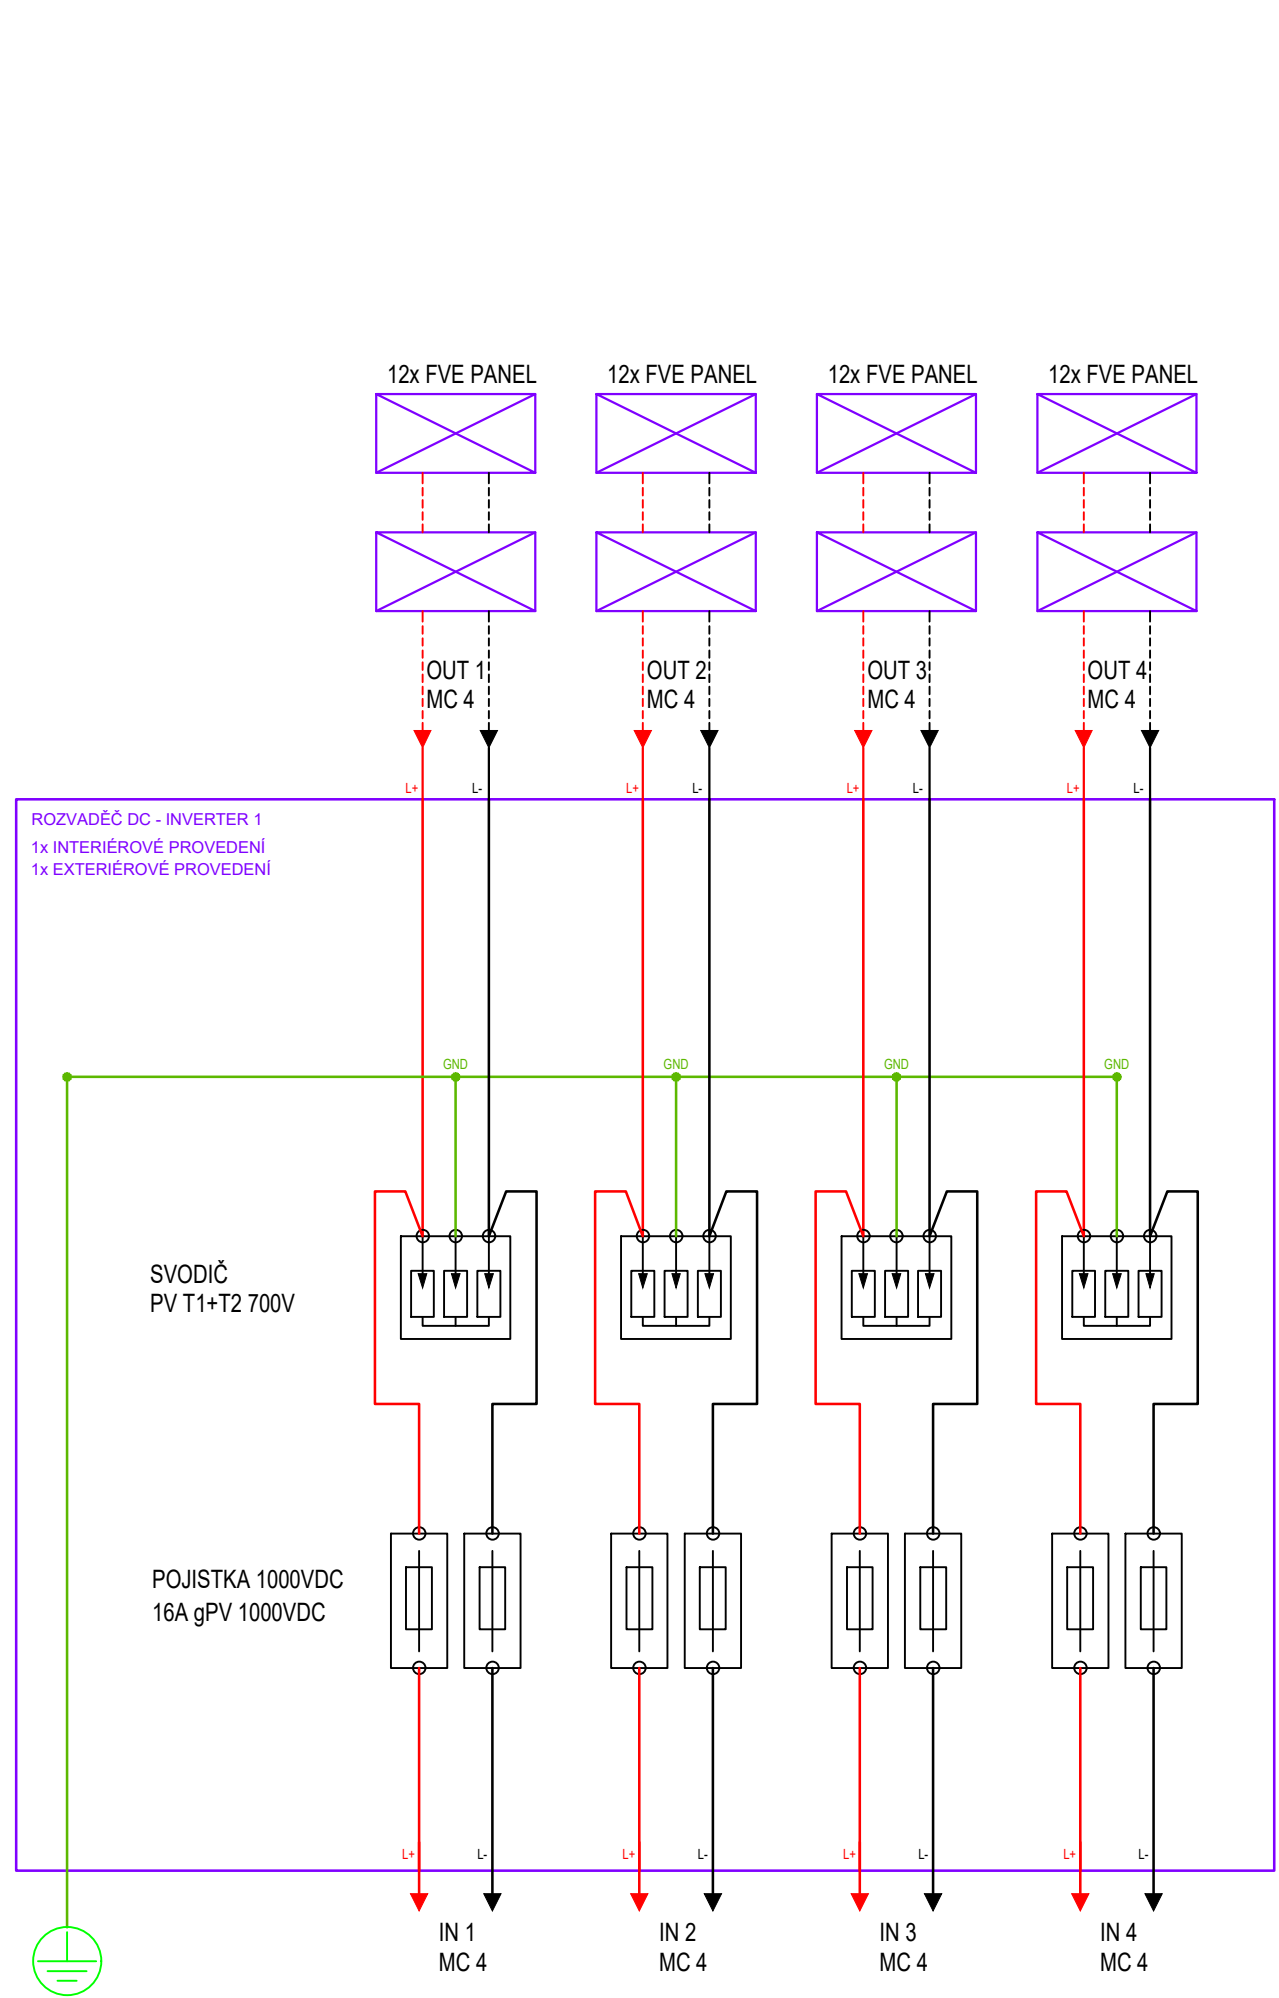
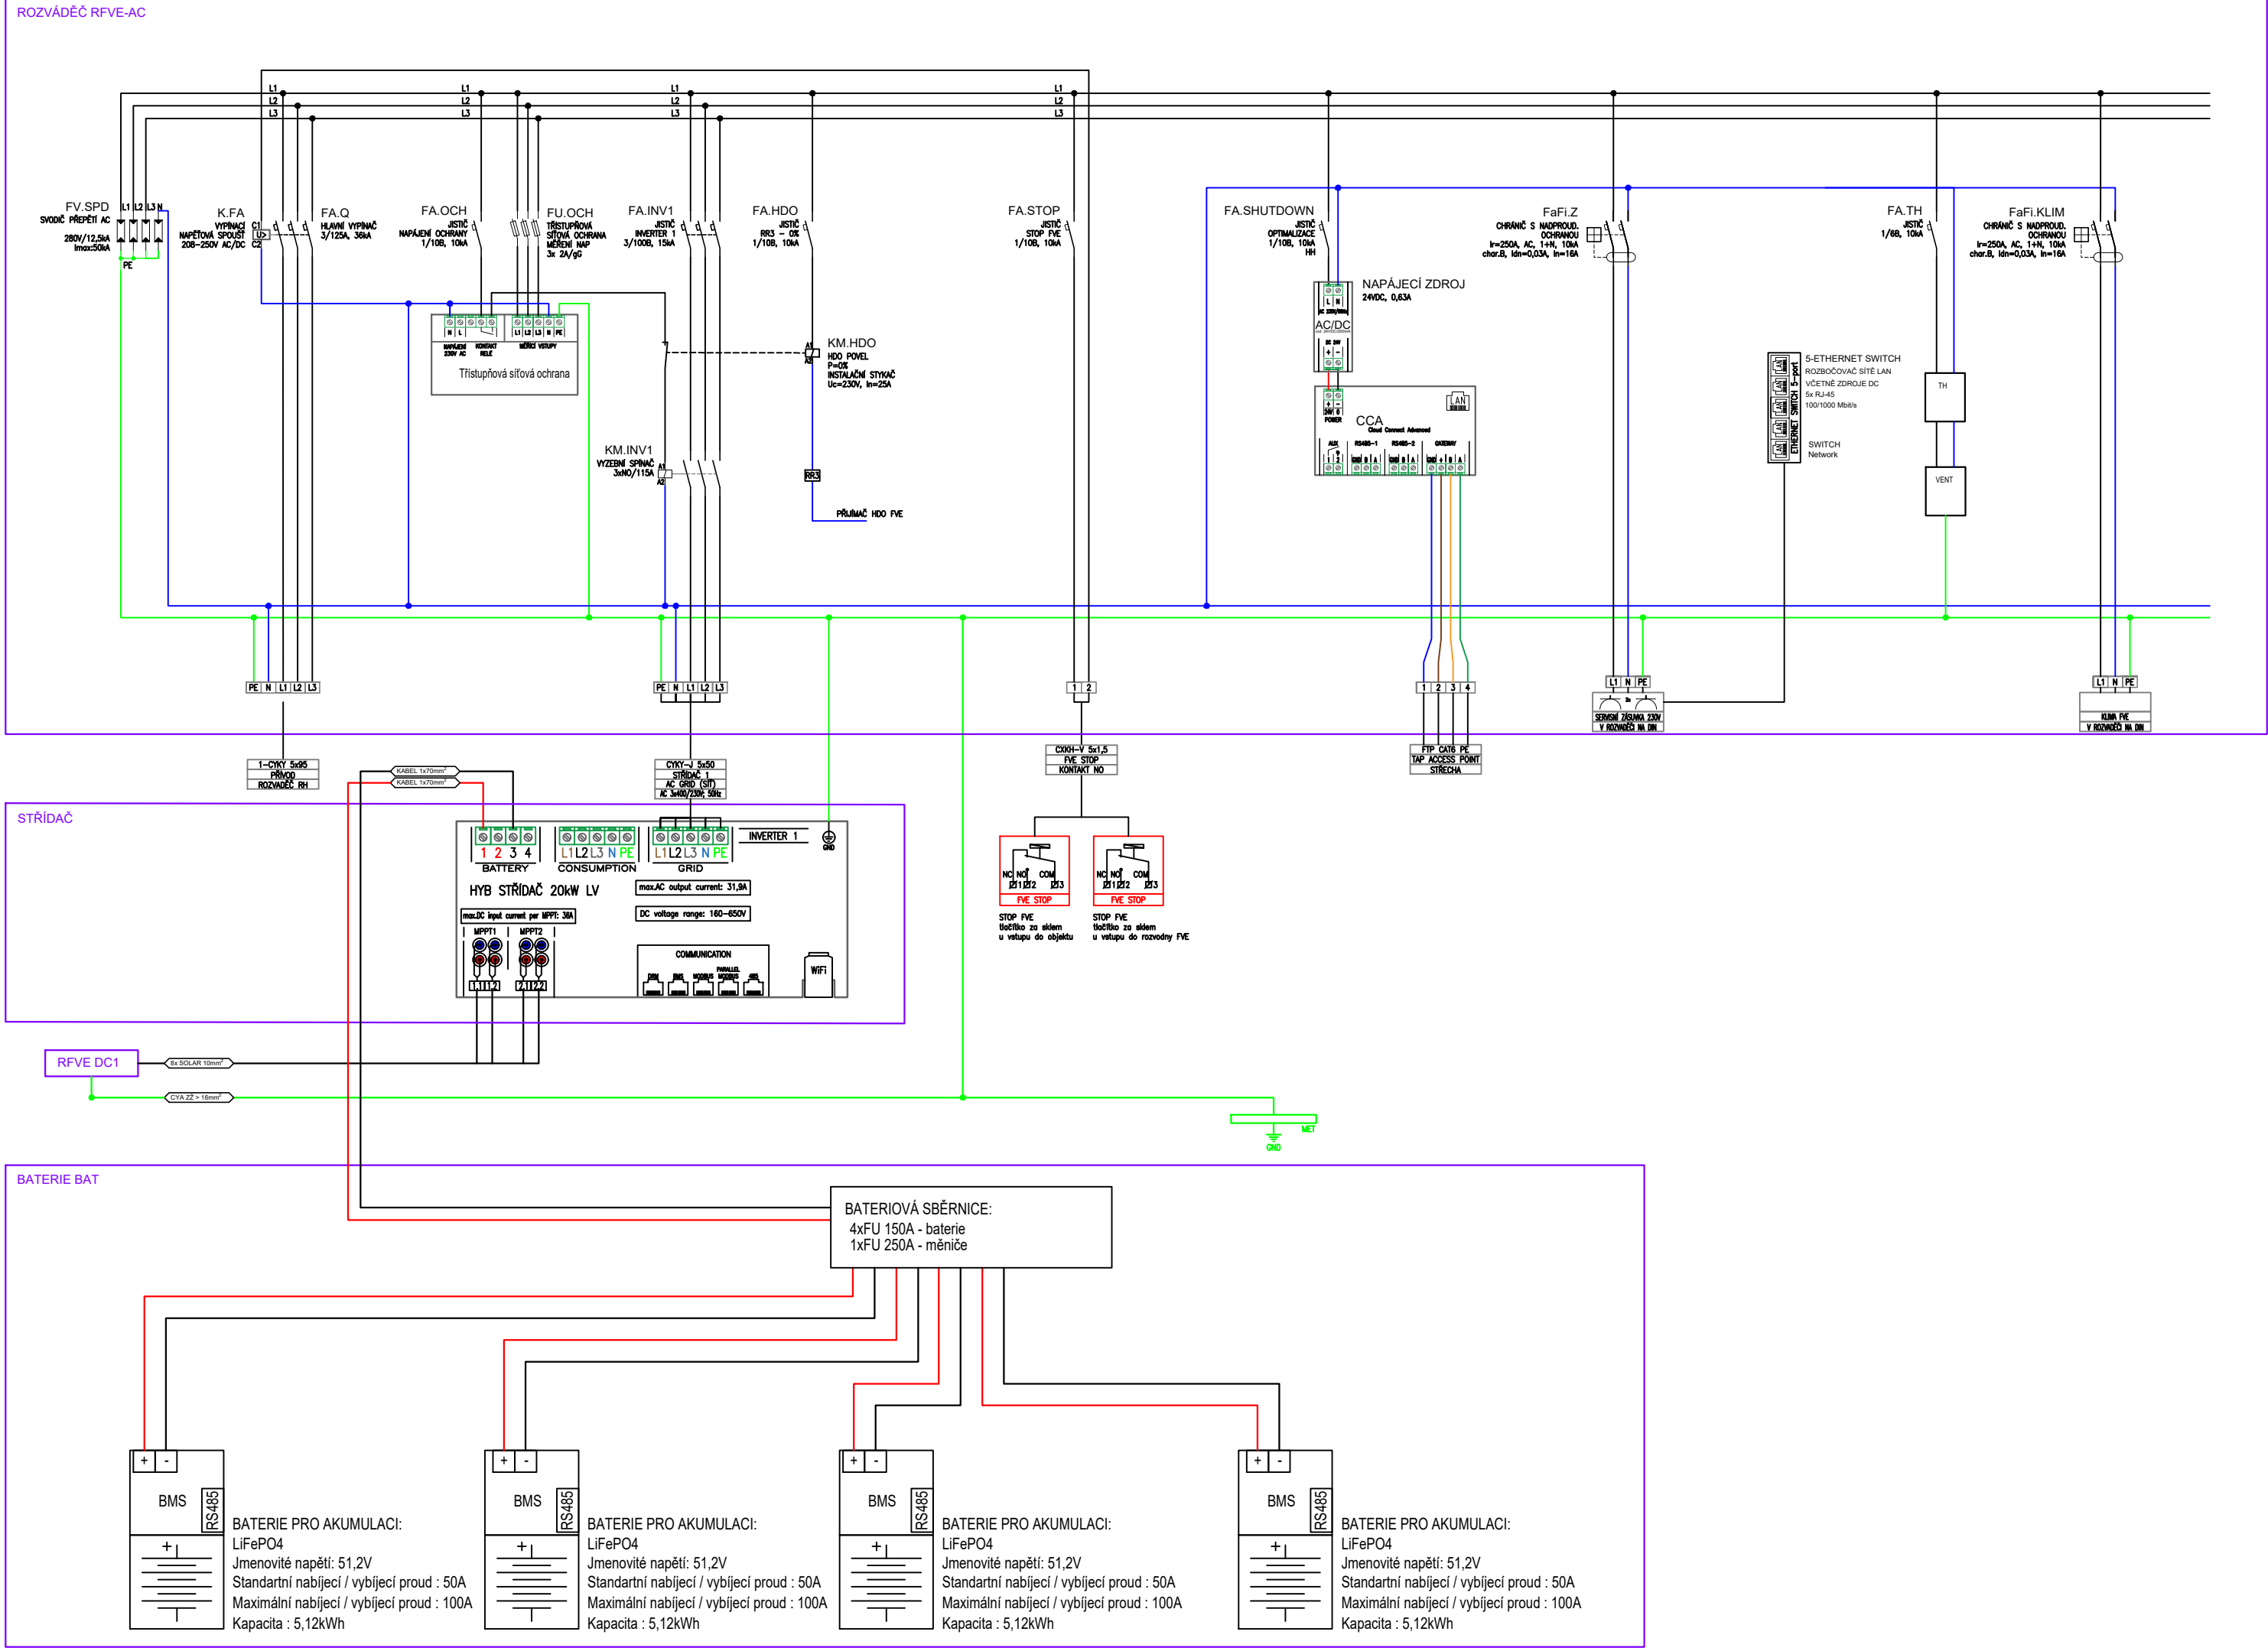


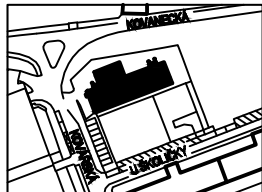

S-JTSK / Bpv ±0,00 = 193,90

|                                                                                                |              |                                                             |                                                                                     |
|------------------------------------------------------------------------------------------------|--------------|-------------------------------------------------------------|-------------------------------------------------------------------------------------|
| <div>MŠ KOVÁŘSKÁ II</div> <div>REKONSTRUKCE OBJEKTU</div> <div>U ŠKOLIČKY 2176/1, 2177/3</div> |              |                                                             |  |
| OBJEDNATEL<br>MČ PRAHA 9                                                                       |              | Sokolovská 14/324, 180 49 Praha 9<br>IČ: 00063894           | STUPEŇ DOKUMENTACE<br>DPS/DVZ                                                       |
| ZHOTOVITEL, GENERÁLNÍ PROJEKTANT<br>ArtStat s.r.o.                                             |              | Gorazdova 355/5, Nové Město, 120 00 Praha 2<br>IČ: 03613755 | DATUM<br>12 / 2025                                                                  |
| ZHOTOVITEL SPECIALIZOVANÉ ČÁSTI<br>HL PROJEKT s.r.o.                                           |              | Vrchlického 1590, 436 01 Litvínov<br>IČ: 27286517           | RAZÍTKO, PODPIS                                                                     |
| ZODPOVĚDNÝ PROJEKTANT<br>Ing. Lukáš Lev                                                        |              |                                                             |                                                                                     |
| VYPRACOVAL<br>Miroslav Šobek, Jáchym Koutník                                                   |              |                                                             |                                                                                     |
| SPECIALIZOVANÁ ČÁST<br>D1.2.5 - ELEKTROINSTALACE - SILNOPROUD                                  |              |                                                             | PARÉ                                                                                |
| OBSAH<br>SCHÉMA FVE                                                                            |              |                                                             |                                                                                     |
| OBJEKT<br>SO-01                                                                                | MĚŘÍTKO<br>- | ČÍSLO VÝKRESU<br>D.1.2.5.2.13                               |                                                                                     |