

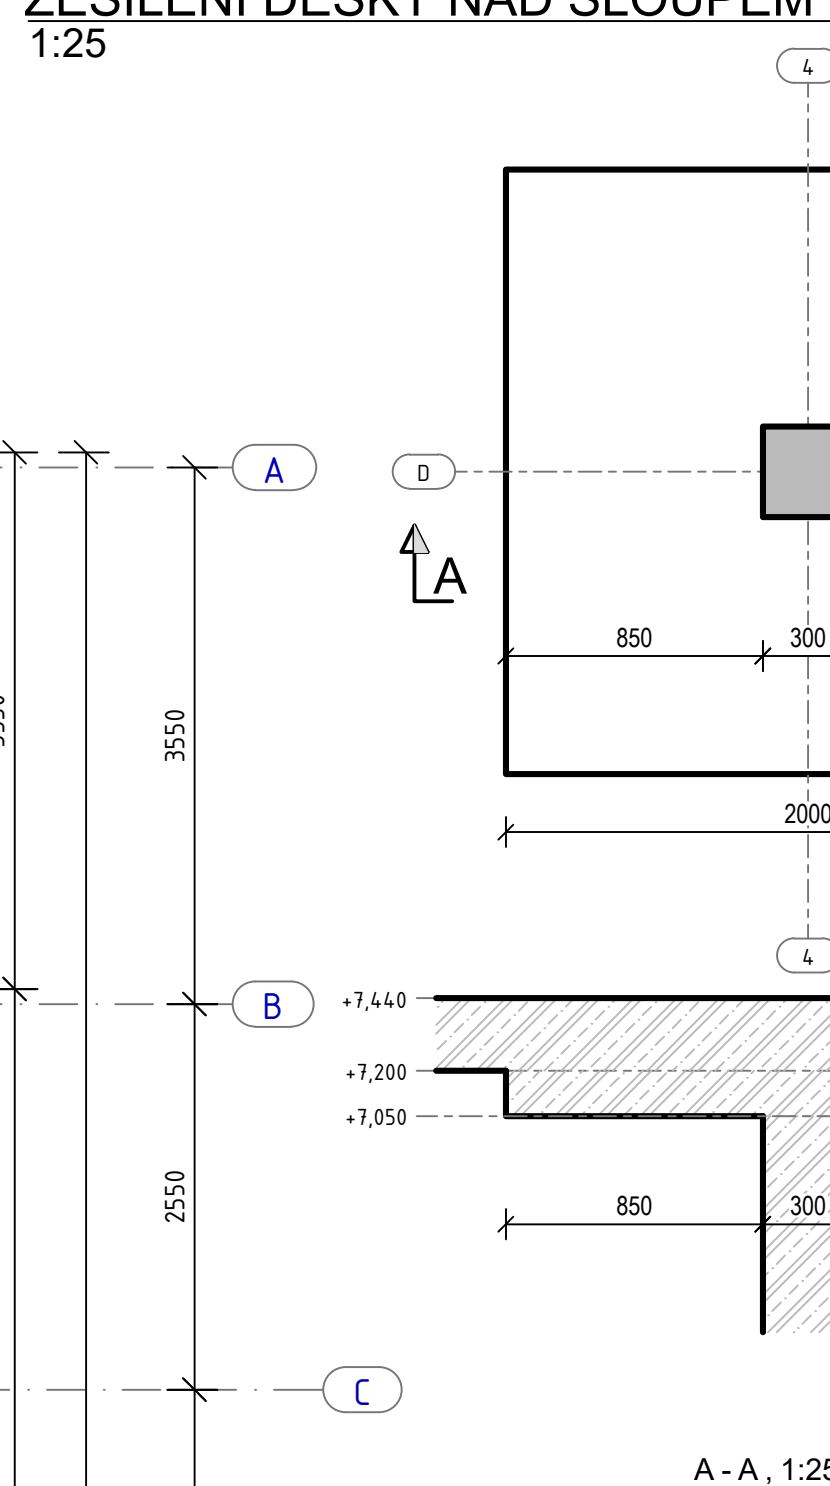


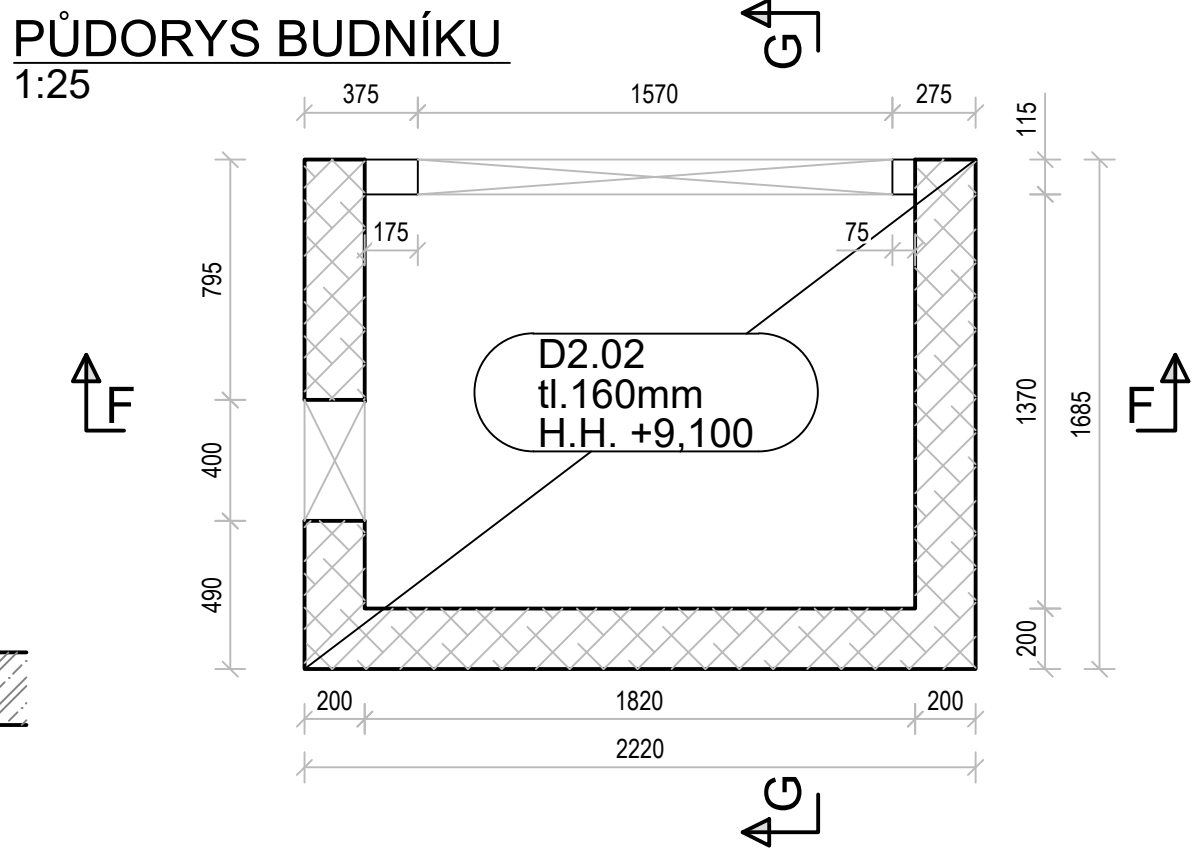


A - A, 1:25

LEGENDA HMOT

- BETON DLE ČSN EN 206:2014 A ČSN P 73 2404:
-SCHODIŠTĚ
C25/30-XC1 (CZ,F.1)-CI 0,40-D_{max}22-S3
-STROPNÍ DESKY, VNITŘNÍ STĚNY
C30/37-XC1 (CZ,F.1)-CI 0,40-D_{max}22-S4
VÝZTUŽ: B 500B (10 505(R))

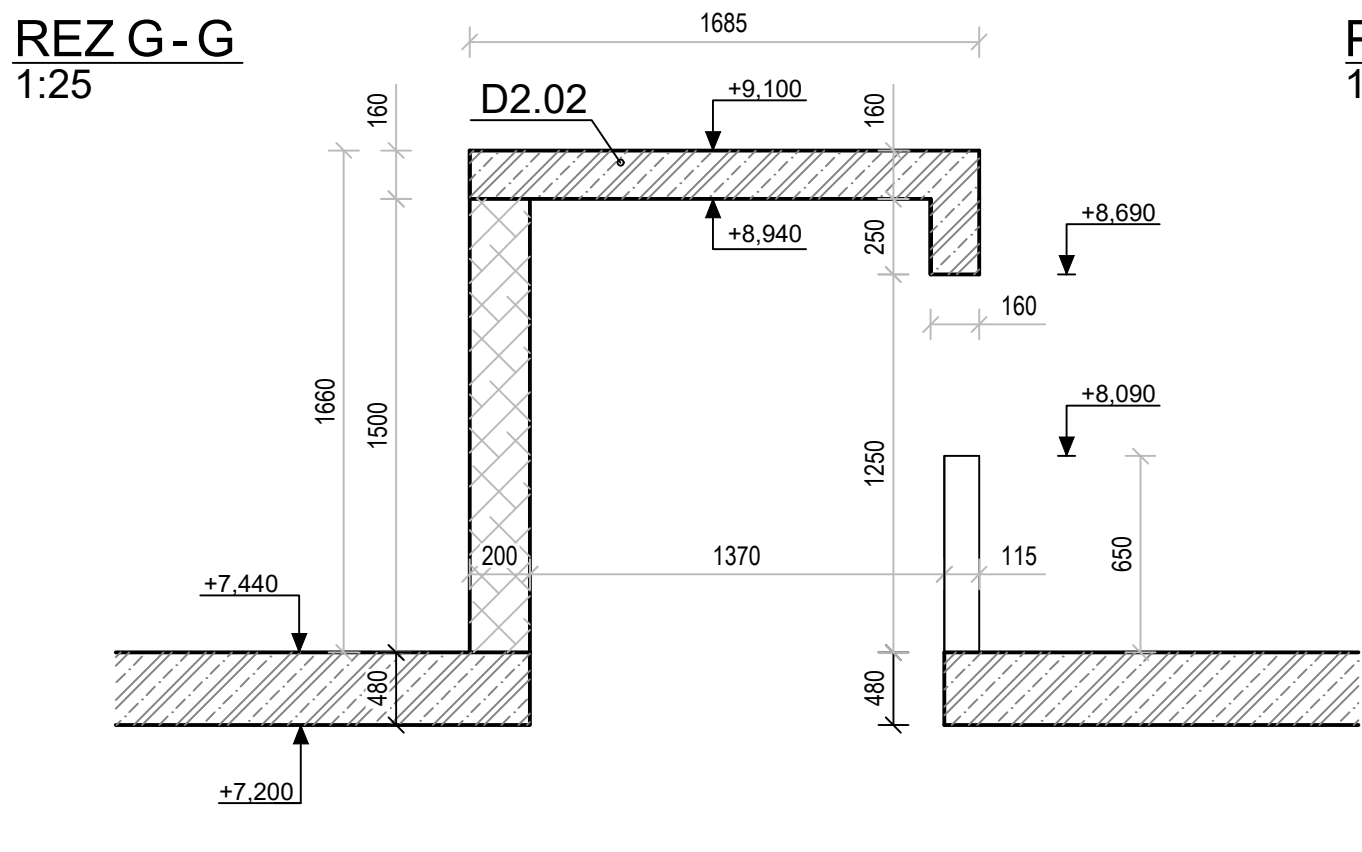

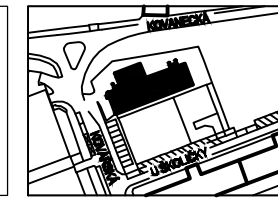S-JTSK / Bpv		±0,00 = 193,90	
MŠ KOVÁŘSKÁ II REKONSTRUKCE OBJEKTU U ŠKOLIČKY 2176/1, 2177/3			
OBEDNATEL MČ PRAHA 9 ZHOTOVITEL, GENERÁLNÍ PROJEKTANT ArtStat s.r.o.	Sokolovská 14/324, 180 49 Praha 9 IČ: 00063894 Gerazdova 355/5, 120 00, Praha 2 IČ: 03613755	STUPEŇ DOKUMENTACE DPS / DVZ DATUM 12 / 2015	
ZHOTOVITEL, SPECIALIZOVANÁ ČÁST ArtStat s.r.o. ZODPOVÍDÁNÝ PROJEKTANT Ing. Jan Šulcák VYPRACOVAN Ing. Tobiáš Kost	Gerazdova 355/5, 120 00, Praha 2 IČ: 03613755	RAZÍTKO, PODPIS	
SPECIALIZOVANÁ ČÁST D.3 - STAVEBNĚ KONSTRUKČNÍ ŘEŠENÍ OBŠAH: VÝKRES TVARU 2.NP		PÁSE	
OBČEK SO-01	MĚŘÍHO 1:50	ČÍSLO VÝKRESU D.3.4.03	