
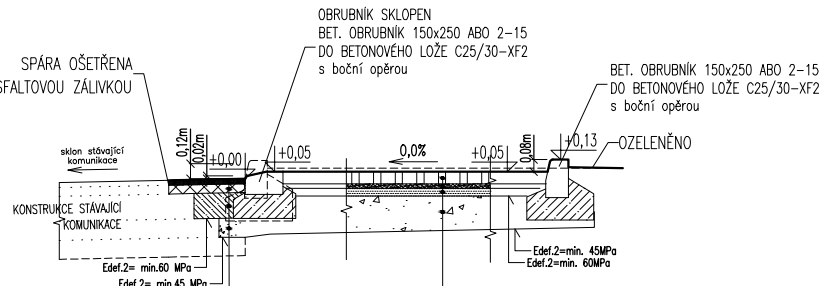


ŘEZ A-A'

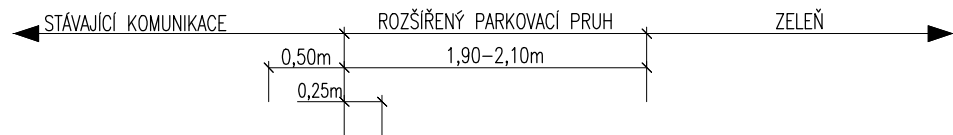



KONSTRUKCE – NAPOJENÍ

ASFALTOVÝ BETON STŘEDNĚZRNNÝ	ACO 11	40 mm
SPOJOVACÍ POSTŘÍK EMULZNÍ 0.2 kg/m ²	PS.EK C60BP5	
OBALOVANÉ KAMENIVO	ACP 16+	70 mm
INFILTRAČNÍ POSTŘÍK ASFALTOVÝ 0,3 kg/m ²	PIA	
KAMENIVO ZPEVNĚNÉ CEMENTEM	SC C _{8/10}	200 mm
ŠTERKODRŤ	ŠD _A	200 mm
GEOTEXTILIE 0,3 kg/m ² , tl 2 mm		
KONSTRUKCE CELKEM		510 mm

KONSTRUKCE ROZŠÍŘENÝ PARKOVACÍ PRUH

DISTANČNÍ DLAŽBA – ŠEDÁ	DDL	80 mm
KLADECÍ VRSTVA (drť 4–8 mm)	L	30 mm
KLADECÍ VRSTVA (drť 8–16 mm)	L	50mm
ŠTERKODRŤ (0/63)	ŠD _B	250mm
GEOTEXTILIE 0,3 kg/m ² , tl 2 mm		
ZHUTNĚNÁ PLÁŇ		
CELKEM		410 mm

ŘEZ B-B'

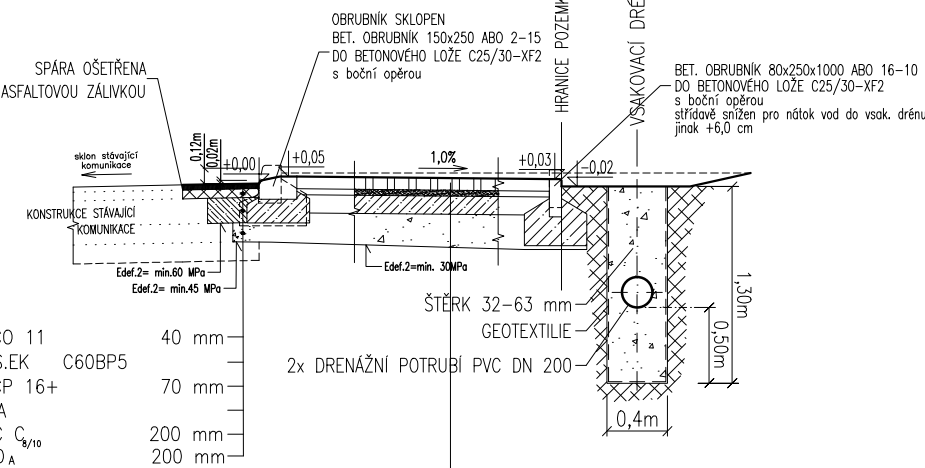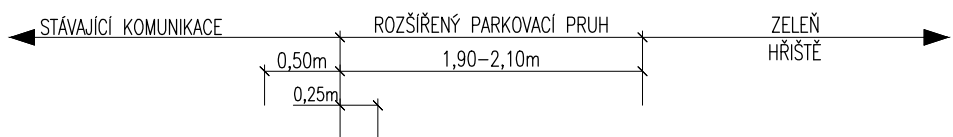



KONSTRUKCE – NAPOJENÍ

ASFALTOVÝ BETON STŘEDNĚZRNNÝ	ACO 11	40 mm
SPOJOVACÍ POSTŘÍK EMULZNÍ 0.2 kg/m ²	PS.EK C60BP5	
OBALOVANÉ KAMENIVO	ACP 16+	70 mm
INFILTRAČNÍ POSTŘÍK ASFALTOVÝ 0,3 kg/m ²	PIA	
KAMENIVO ZPEVNĚNÉ CEMENTEM	SC C _{8/10}	200 mm
ŠTERKODRŤ	ŠD _A	200 mm
GEOTEXTILIE 0,3 kg/m ² , tl 2 mm		
KONSTRUKCE CELKEM		510 mm

KONSTRUKCE ZP. PLOCHA VJEZD HŘIŠTĚ

BETONOVÁ SKLADEBNÁ DLAŽBA–ČERVENÁ	DL	80 mm
KLADECÍ VRSTVA (DRŤ 4–6 mm)	KV	40 mm
STABILIZACE STMELENÁ CEMENTEM	SC C _{8/10}	120mm
ŠTERKODRŤ (0/63)	ŠD _A	200mm
GEOTEXTILIE 0,3 kg/m ² , tl 2 mm		
CELKEM		440 mm

ŘEZ C-C'

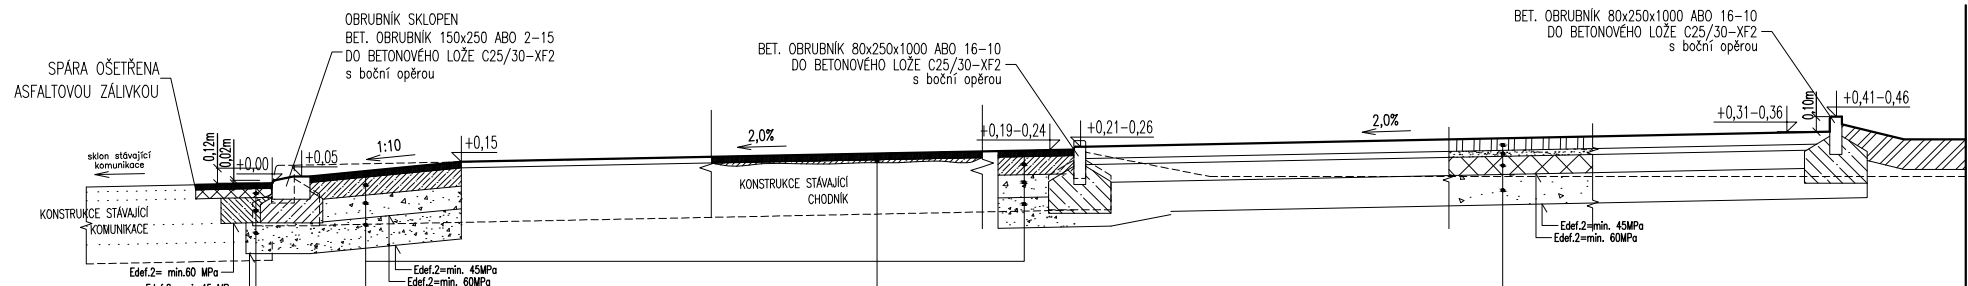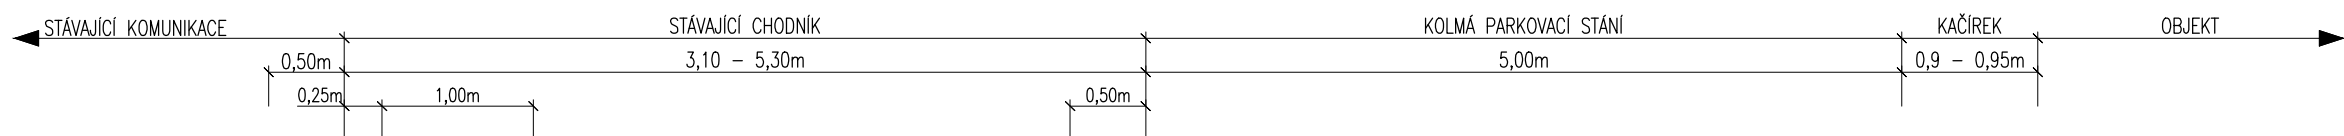

KONSTRUKCE – NAPOJENÍ

ASFALTOVÝ BETON STŘEDNĚZRNNÝ	ACO 11	40 mm
SPOJOVACÍ POSTŘÍK EMULZNÍ 0.2 kg/m ²	PS.EK C60BP5	
OBALOVANÉ KAMENIVO	ACP 16+	70 mm
INFILTRAČNÍ POSTŘÍK ASFALTOVÝ 0,3 kg/m ²	PIA	
KAMENIVO ZPEVNĚNÉ CEMENTEM	SC C _{8/10}	200 mm
ŠTERKODRŤ	ŠD _A	200 mm
GEOTEXTILIE 0,3 kg/m ² , tl 2 mm		
KONSTRUKCE CELKEM		510 mm

KONSTRUKCE OBNOVA – POVRCH

ASFALTOVÝ BETON JEMNĚZRNNÝ	ACO 8	40 mm
KAMENIVO ZPEVNĚNÉ CEMENTEM (vyravnávací vrstva, tloušťka dle potřeby)	SC C _{8/10}	
STÁVAJÍCÍ KONSTRUKCE CHODNIKU		

KONSTRUKCE OBNOVA – PLNÁ SKLADBA

ASFALTOVÝ BETON JEMNĚZRNNÝ	ACO 8	40 mm
KAMENIVO ZPEVNĚNÉ CEMENTEM	SC C _{8/10}	120 mm
ŠTERKODRŤ (8/32)	ŠD _A	150mm
ŠTERKODRŤ (0/63)	ŠD _B	200mm
GEOTEXTILIE 0,3 kg/m ² , tl 2 mm		
CELKEM		510 mm

KONSTRUKCE PARKOVACÍ STÁNÍ

BETONOVÁ skladebná DLAŽBA–ŠEDÁ	DL	80 mm
KLADECÍ VRSTVA (DRŤ 4–6 mm)	KV	40 mm
STABILIZACE STMELENÁ CEMENTEM	SC C _{8/10}	120mm
ŠTERKODRŤ (0/63)	ŠD _A	200mm
GEOTEXTILIE 0,3 kg/m ² , tl 2 mm		
CELKEM		440 mm

KONSTRUKCE ZPEVNĚNÁ PLOCHA + VJEZD

BETONOVÁ SKLADEBNÁ DLAŽBA–ŠEDÁ	DL	80 mm
KLADECÍ VRSTVA (DRŤ 4–6 mm)	KV	40 mm
STABILIZACE STMELENÁ CEMENTEM	SC C _{8/10}	120mm
ŠTERKODRŤ (0/63)	ŠD _A	250mm
GEOTEXTILIE 0,3 kg/m ² , tl 2 mm		
CELKEM		490 mm


SANACE VHODNÁ ZEMINA – HUTNĚNÉ KAMENIVO

S-JTSK / Bpv

±0,00 = 193,90

MŠ KOVÁŘSKÁ II

REKONSTRUKCE OBJEKTU
U ŠKOLIČKY 2176/1, 2177/3

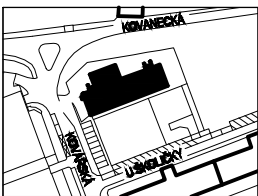

OBJEDNATEL
MČ PRAHA 9

Sokolovská 14/324, 180 49 Praha 9
IČ: 00063894

STUPEŇ DOKUMENTACE
DPS / DVZ

ZHOTOVITEL, GENERÁLNÍ PROJEKTANT
ArtStat s.r.o.

Gorazdova 355/5, Nové Město, 120 00 Praha 2
IČ: 03613755

DATUM
12 / 2025

ZHOTOVITEL SPECIALIZOVANÉ ČÁSTI
Ing. Pavel Bartoš

Modenská 663/5, 109 00 Praha 10
IČ: 76230759

RAZÍTKO, PODPIS

ZODPOVĚDNÝ PROJEKTANT
Ing. Pavel Bartoš

VYPRACOVAL
Ing. Pavel Bartoš

SPECIALIZOVANÁ ČÁST
D.5.1. - DOPRAVNÍ ŘEŠENÍ (KOMUNIKACE, DZ, DIO)

OBSAH
VZOROVÉ PŘÍČNÉ ŘEZY

OBJEKT	MĚŘÍTKO	ČÍSLO VÝKRESU
-	1:50	D.5.1.b.02.

PARÉ