


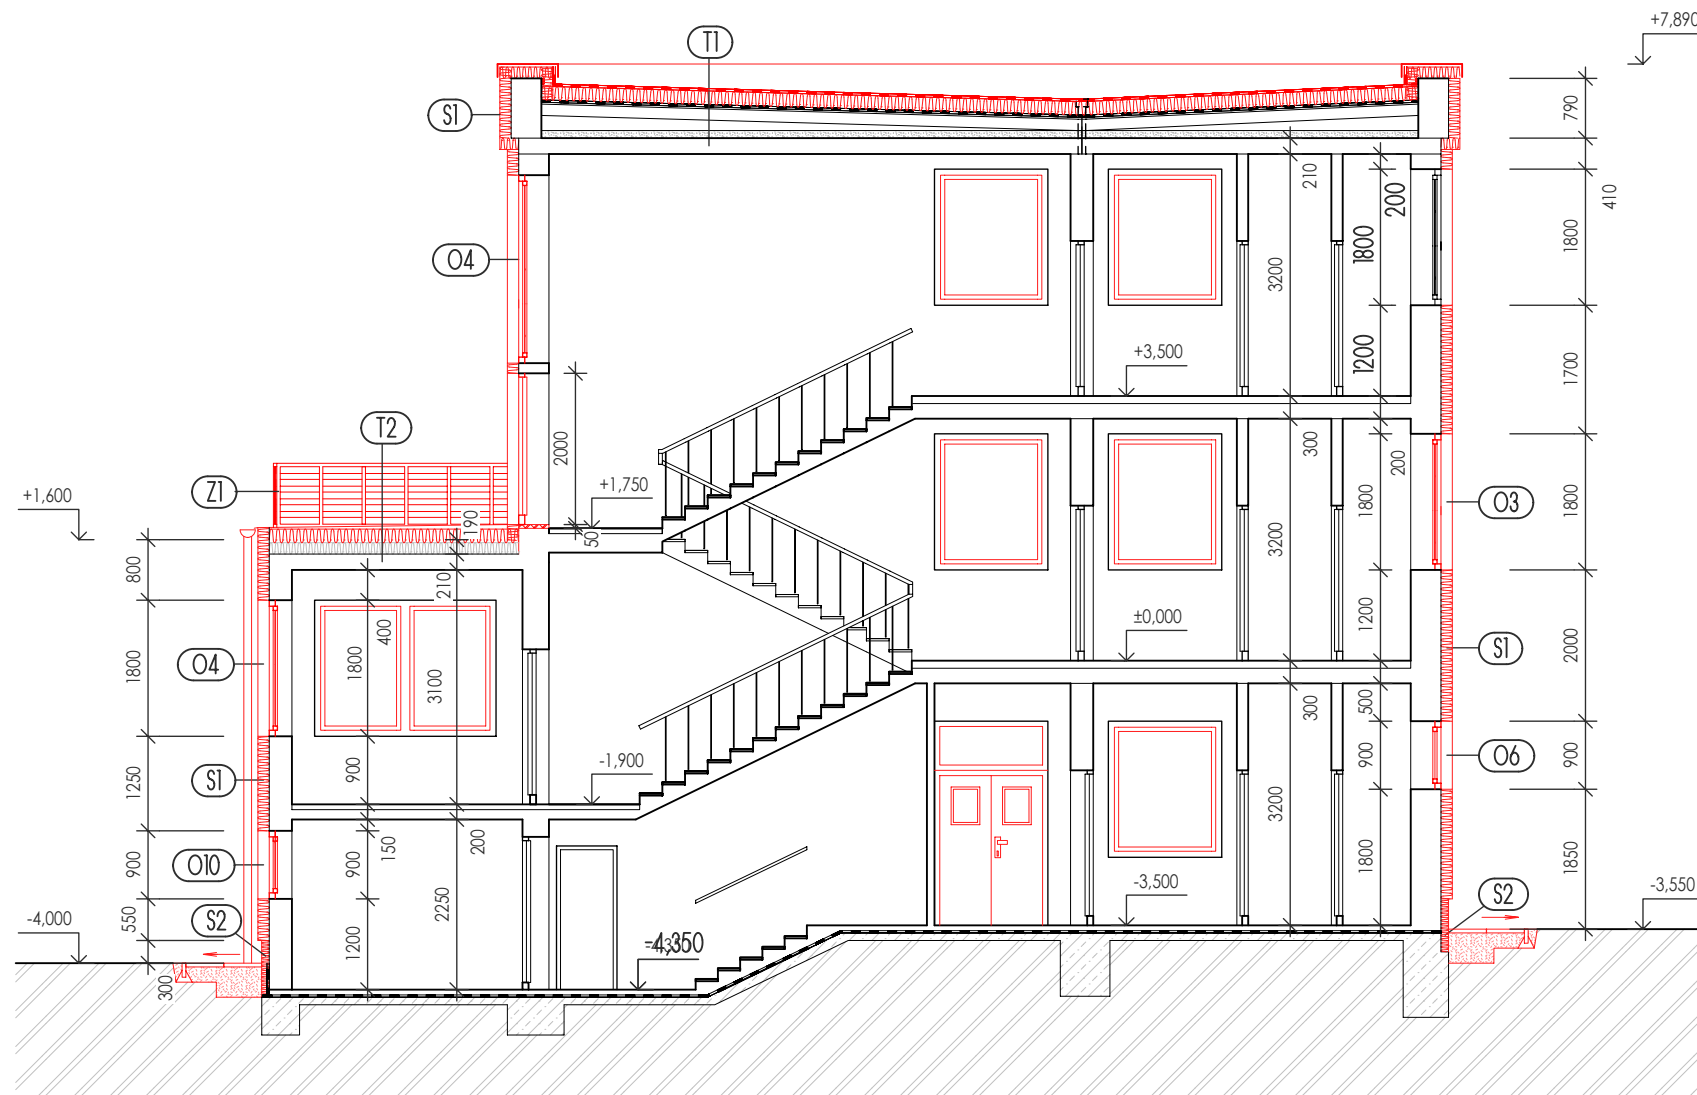

LEGENDA ZNAČENÍ

- STÁVAJÍCÍ STAV
- ▭ STÁVAJÍCÍ OBVODOVÉ ZDIVO - PLYNOSILIKÁTOVÉ TVÁRNICE
- ~~~~~ NOVÝ STAV - ZATEPLENÍ OBVODOVÉHO ZDIVA EPS tl. 160mm
- NOVÝ STAV - VÝMĚNA OKENNÍCH A DVEŘNÍCH VÝPLNÍ

OKAPOVÝ CHODNÍK BUDE PROVEDEN Z DEMONTOVANÝCH DLAŽDIC 500x500mm.
OKAPOVÝ CHODNÍK BUDE VYSPÁDOVANÝ SMĚREM DO ZELENĚ.
BUDOU PROVEDENY NOVÉ OBRUBY - CHODNÍKOVÉ OBRUBNÍKY 50x8x25mm.

VÝŠKOVÝ SYSTÉM: Místní

±0,000=PODLAHA 1.NP

(S1) ZATEPLENÍ OBVODOVÉHO ZDIVA
STÁVAJÍCÍ SOUDRŽNÉ ZDIVO S OMÍTKOU
PENETRAČNÍ NÁTĚR
FASÁDNÍ POLYSTYREN EPS tl. 160mm
STĚRKOVÝ TMEL S ARMOVACÍ SÍTOVINOU
PROBARVENÁ SILIKÁTOVÁ OMÍTKA, ZRNO 1,5mm

(S2) ZATEPLENÍ SOLKU OBVODOVÉHO ZDIVA
STÁVAJÍCÍ SOUDRŽNÉ ZDIVO S OMÍTKOU
PENETRAČNÍ NÁTĚR
FASÁDNÍ POLYSTYREN XPS tl. 120mm
STĚRKOVÝ TMEL S ARMOVACÍ SÍTOVINOU
PROBARVENÁ SILIKÁTOVÁ OMÍTKA, ZRNO 1,5mm

(S3) ZATEPLENÍ OBVODOVÉHO ZDIVA
STÁVAJÍCÍ SOUDRŽNÉ ZDIVO S OMÍTKOU
PENETRAČNÍ NÁTĚR
FASÁDNÍ POLYSTYREN EPS tl. 50mm
STĚRKOVÝ TMEL S ARMOVACÍ SÍTOVINOU
PROBARVENÁ SILIKÁTOVÁ OMÍTKA, ZRNO 1,5mm

(O) VÝMĚNA OKENNÍCH VÝPLNÍ
- PLASTOVÁ OKNA, U=1,2W/m²K VÝROBKU
- OPLECHOVÁNÍ AI PARAPETY VČETNĚ KONCOVEK

(T2) PROTISKLUZOVÁ EXTERIÉROVÁ DLAŽBA
FLEXIBILNÍ TMEL
ASFALTOVÝ NÁTĚR
HYDROIZOLAČNÍ SOUVRSTVÍ - 1x MODIFIKOVANÝ PÁS+1xOXIDOVANÝ PÁS
TEPELNÁ IZOLACE NENASÁKAVÁ DESKY EPS tl. 220mm
IZOLACE 2xLEPNKA+3xASF. NÁTĚR tl. 150mm
IZOLAČNÍ PLYNOSILIKÁT tl. 210mm
STROPNÍ PANEL
OMÍTKA

(T1) PVC FÓLIE min. 3,0mm
PODKLADNÍ ROOUNO
TEPELNÁ IZOLACE STŘEŠNÍ EPS POLYSTYREN tl. 220mm
IZOLACE 2xLEPNKA+3xASF. NÁTĚR tl. 150mm
IZOLAČNÍ PLYNOSILIKÁT tl. 210mm
STROPNÍ PANEL
OMÍTKA

INVESTOR:

Obec Hrabyně

Obec Hrabyně
Hrabyně 70
747 63 Hrabyně
IČ: 00300136
DIČ: CZ00300136

PROJEKTANT:

ZODP. PROJEKTANT:	Ing. HOMOLA Jan	Ing. Homola Jan Mírová 627/17 747 23 Bolatice	IČ: 86935178 TEL.: 605 855 432 email: vauban@email.cz
VYPRACOVAL:	Ing. HOMOLA Jan		

STAVEBNÍ OBJEKT:

D.1.1. ARCHITEKTONICKO - STAVEBNÍ ŘEŠENÍ

AKCE:

OBEC: HRABYNĚ	K.Ú.: HRABYNĚ 646601	FORMÁT	3 x A4
REKONSTRUKCE MATEŘSKÉ ŠKOLY V OBCI HRABYNĚ REALIZACE ÚSPOR ENERGIE		DATUM	2013-05
		STUPEŇ	DPS
		ZAKÁZKOVÉ ČÍSLO	279/III.
VÝKRES:		MĚŘÍTKO:	ČÍSLO VÝKRESU:
NOVÝ STAV - ŘEZ A-A		1:100	D.1.1.2.11.