


SITUACE ŠIRŠÍCH VZTAHŮ

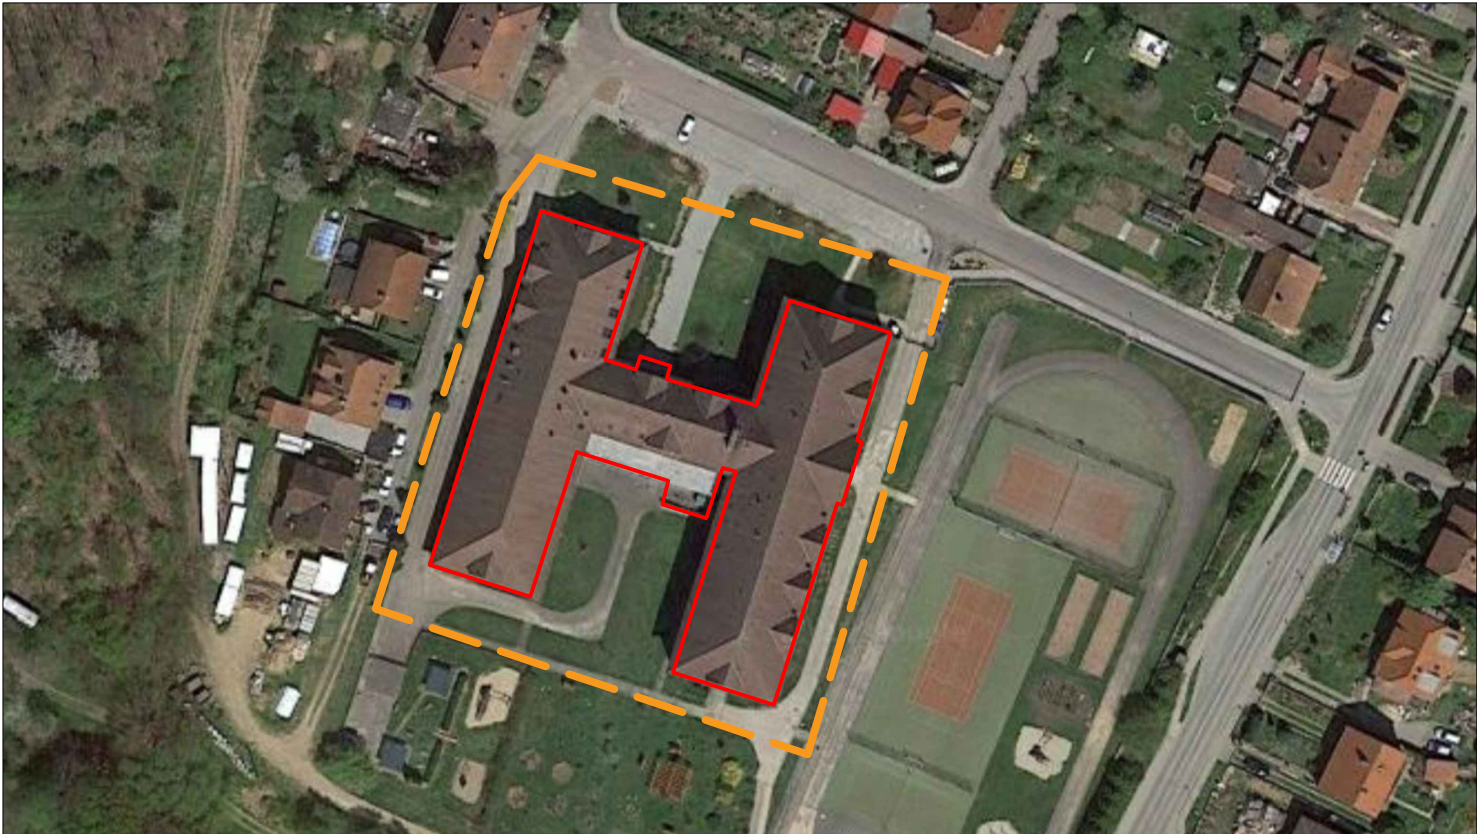

- LEGENDA:
- ZÁJMOVÉ ÚZEMÍ
 - ŘEŠENÝ OBJEKT

VÝŠKOVÁ ÚROVEŇ: ±0,000 = 382,000 m.n.m BpV

Akce: Modernizace školní kuchyně ZŠ, MŠ a ZUŠ Lomnice

Umístění: Tišnovská 362, 679 23 Lomnice

Investor: Městys Lomnice

 Proiectura Dana s.r.o.
PROJEKCE - INŽENÝRING - REALIZACE
U tunelu 152, Senohraby 251 66
IČ: 17219787, DIČ: CZ17219787
tel. +420 734 745 727, info@proiecturadana.cz

Projektant: Bc. Jiří Borecký

Zodp. projektant: Ing. Michal Nečas

Autor. projektant: Ing. Petr Lorenz, CSc.

NA TUTO DOKUMENTACI SE VZTAHUJÍ AUTORSKÁ PRÁVA, NENÍ URČENA PRO ZHOTOVENÍ KOPÍÍ A JAKÝCHKOLIV REPRODUKČÍ BEZ SOUHLASU PROIECTURA DANA s.r.o.


Stupeň: DOKUMENTACE PRO PROVÁDĚNÍ
STAVBY

Číslo zakázky: 25003

Část PD: C

Obsah:

SITUACE ŠIRŠÍCH VZTAHŮ

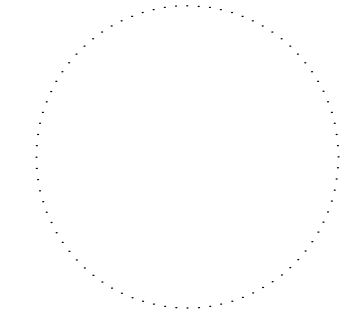

Datum: 04/2025

Měřítko: Formát: 2xA4

Číslo přílohy: Paré:

C-01