



VÝŘEZ 2.NP - UMÍSTĚNÍ KUCHYNĚ:
1:100

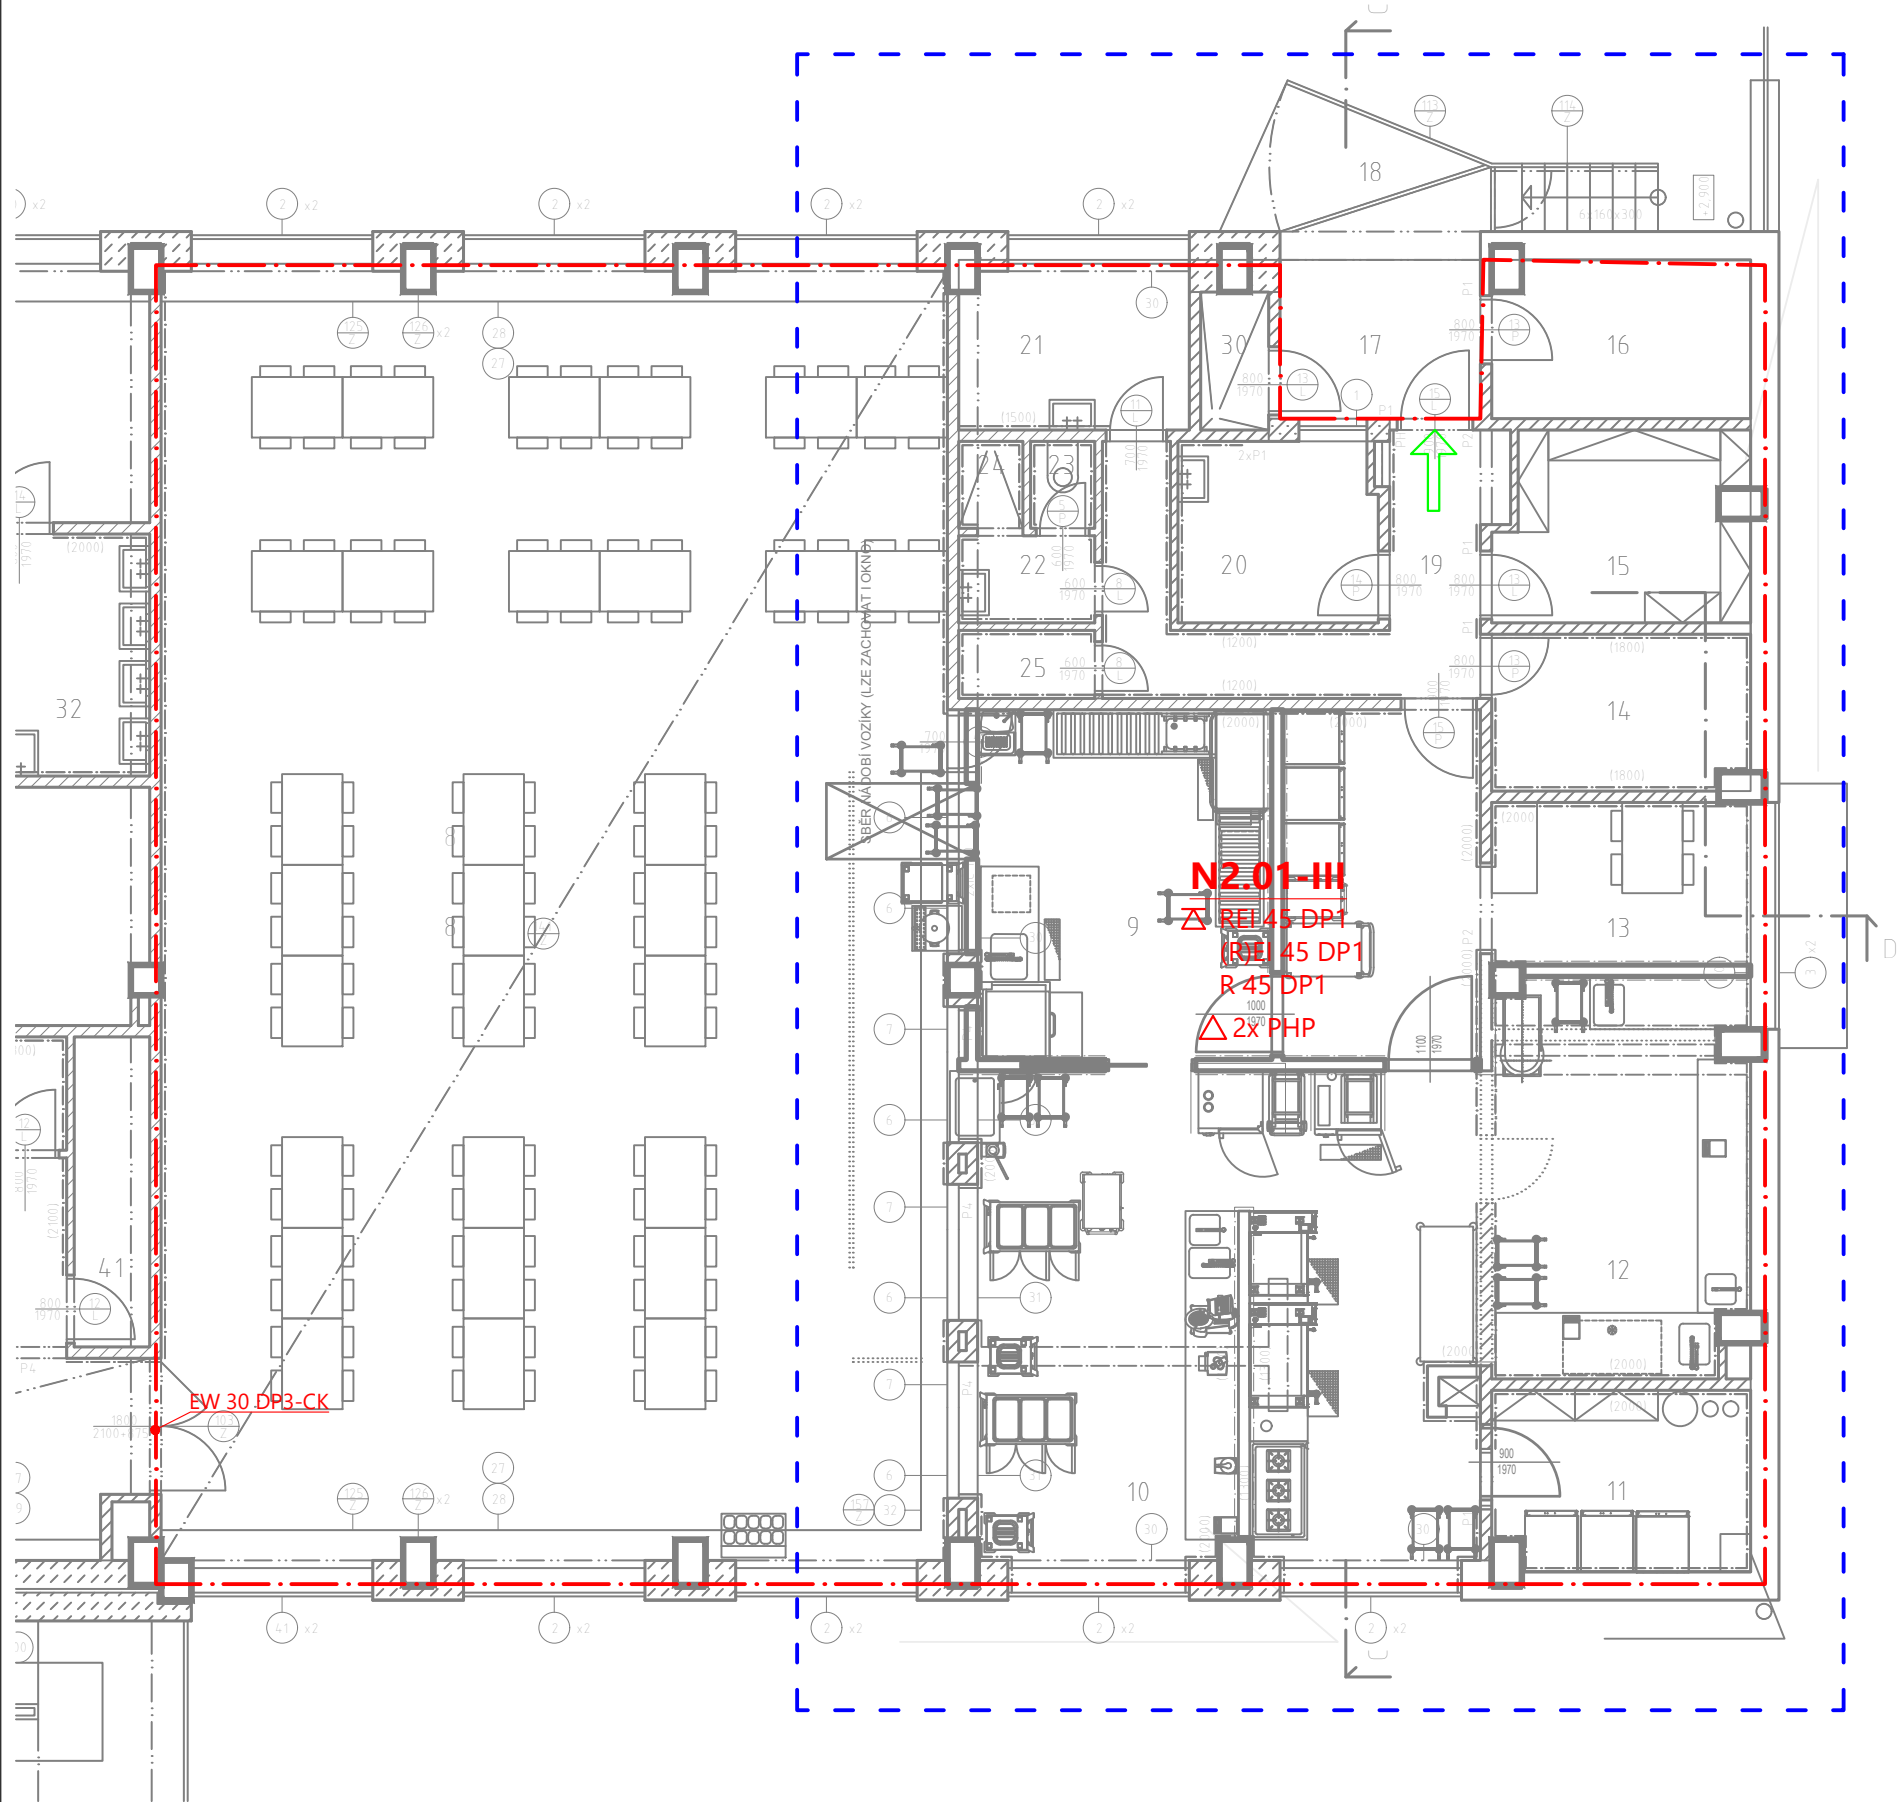


VÝŘEZ 3.NP - UMÍSTĚNÍ STROJOVNY VZT:
1:100

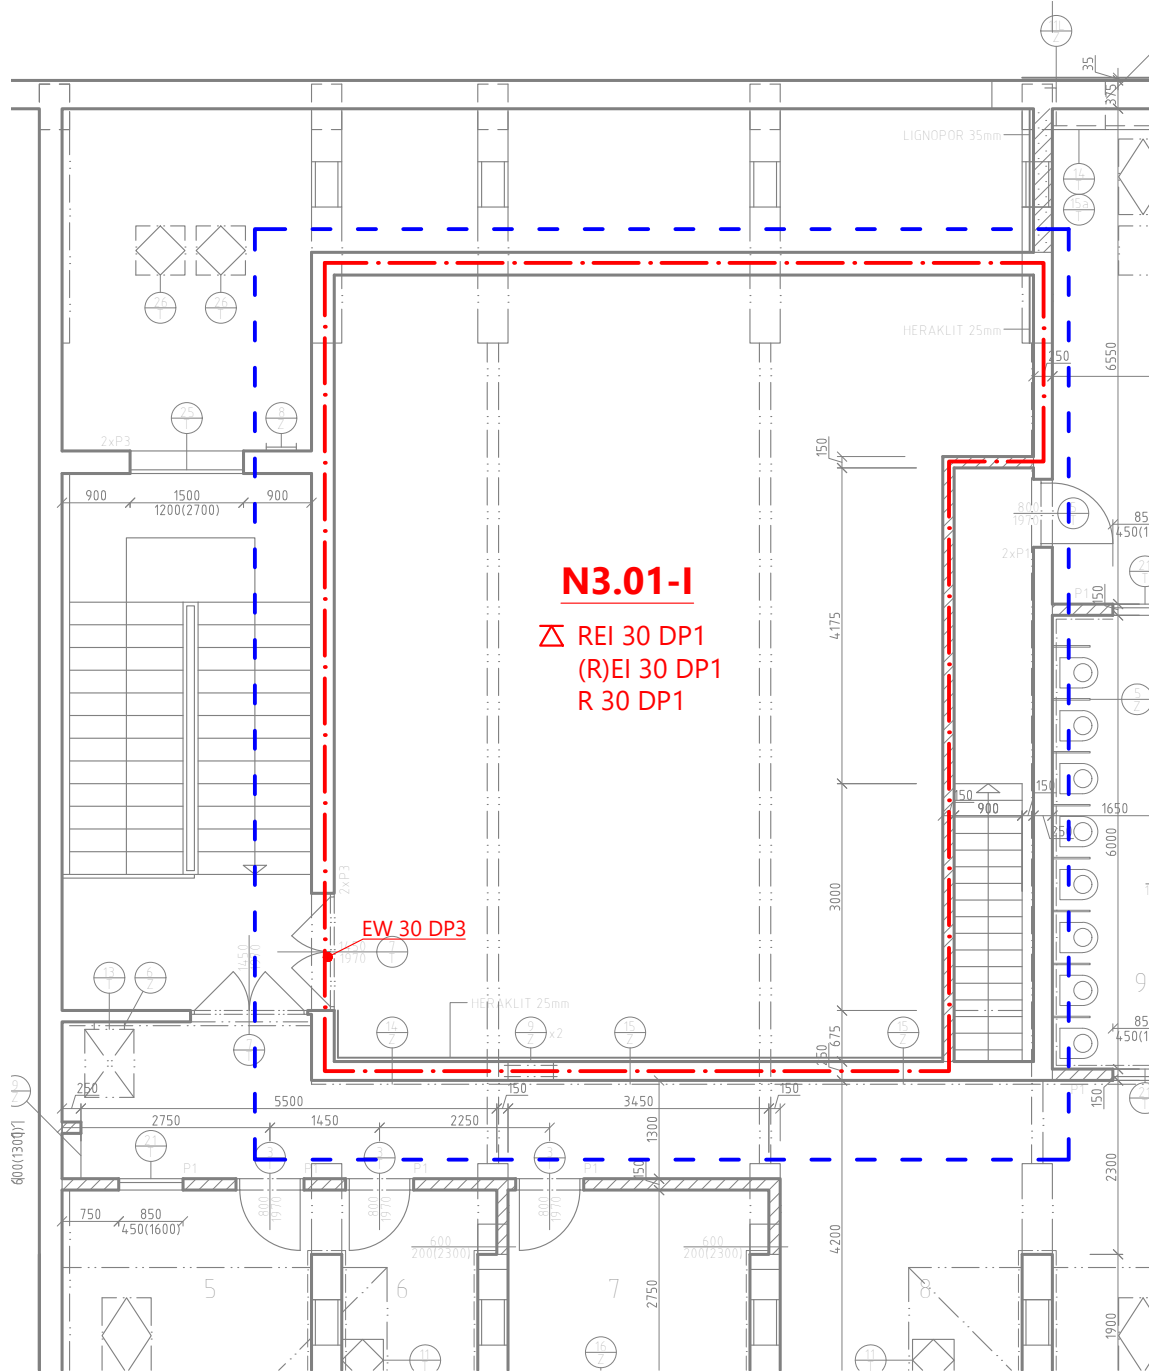

LEGENDA PO:

OZNAČENÍ	
△ REI 15 DP1 (R)EI 15 DP1 R 15 DP1	POŽÁRNÍ ODOLNOST STROPU POŽÁRNÍ ODOLNOST STĚN POŽÁRNÍ ODOLNOST NOSNÝCH KONSTRUKCÍ
PK	PANIKOVÉ KOVÁNÍ DVEŘÍ - KLIKA
→ →	SMĚR ÚNIKU / VÝCHOD NA VOLNÉ PROSTRANSTVÍ
△ PHP	PŘENOSNÝ HASICÍ PŘÍSTROJ
(H)	VNITŘNÍ HYDRANTOVÝ SYSTÉM - DN19/25
- - -	HRANICE POŽÁRNÍHO ÚSEKU
- . -	HRANICE POŽÁRNĚ NEBEZPEČNÉHO PROSTORU
- - -	ŘEŠENÝ PROSTOR

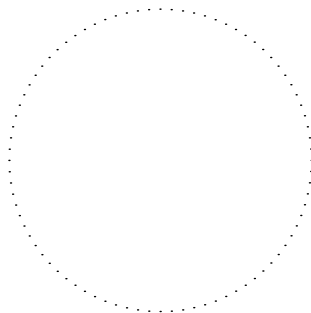Hlavní projektant:  Proiectura Dana s.r.o PROJEKCE - INŽENÝRING - REALIZACE U tunelu 152, Senohraby 251 66, IČ: 17219787, DIČ: CZ17219787 tel. +420 734 745 727, info@proiecturadana.cz			
Projektant: Ing. Adam Habětínek	Zodpovědný projektant: Ing. Lukáš Hrdý	Autorizovaný projektant: Ing. Lukáš Hrdý	
NA TUTO DOKUMENTACI SE VZTAHUJÍ AUTORSKÁ PRÁVA, NENÍ URČENA PRO ZHOTOVENÍ KOPÍÍ A JAKÝCHKOLIV REPRODUKCI BEZ SOUHLASU PROIEKTURA DANA s.r.o.			
Umístění:	Tišnovská 362, 679 23 Lomnice		
Investor:	Městys Lomnice; nám. Palackého 32, 679 23 Lomnice		
Akce:	Renovace kuchyňského provozu - ZŠ Lomnice		
Obsah:	Požárně bezpečnostní řešení PŮDORYS 3NP a 2NP		
		06/2024:	03/2025
		Číslo zakázky:	
		Stupeň PD: DOKUMENTACE PRO STAVEBNÍ POVOLENÍ	
		Část dokumentace:	Paré:
		D.3.02	