


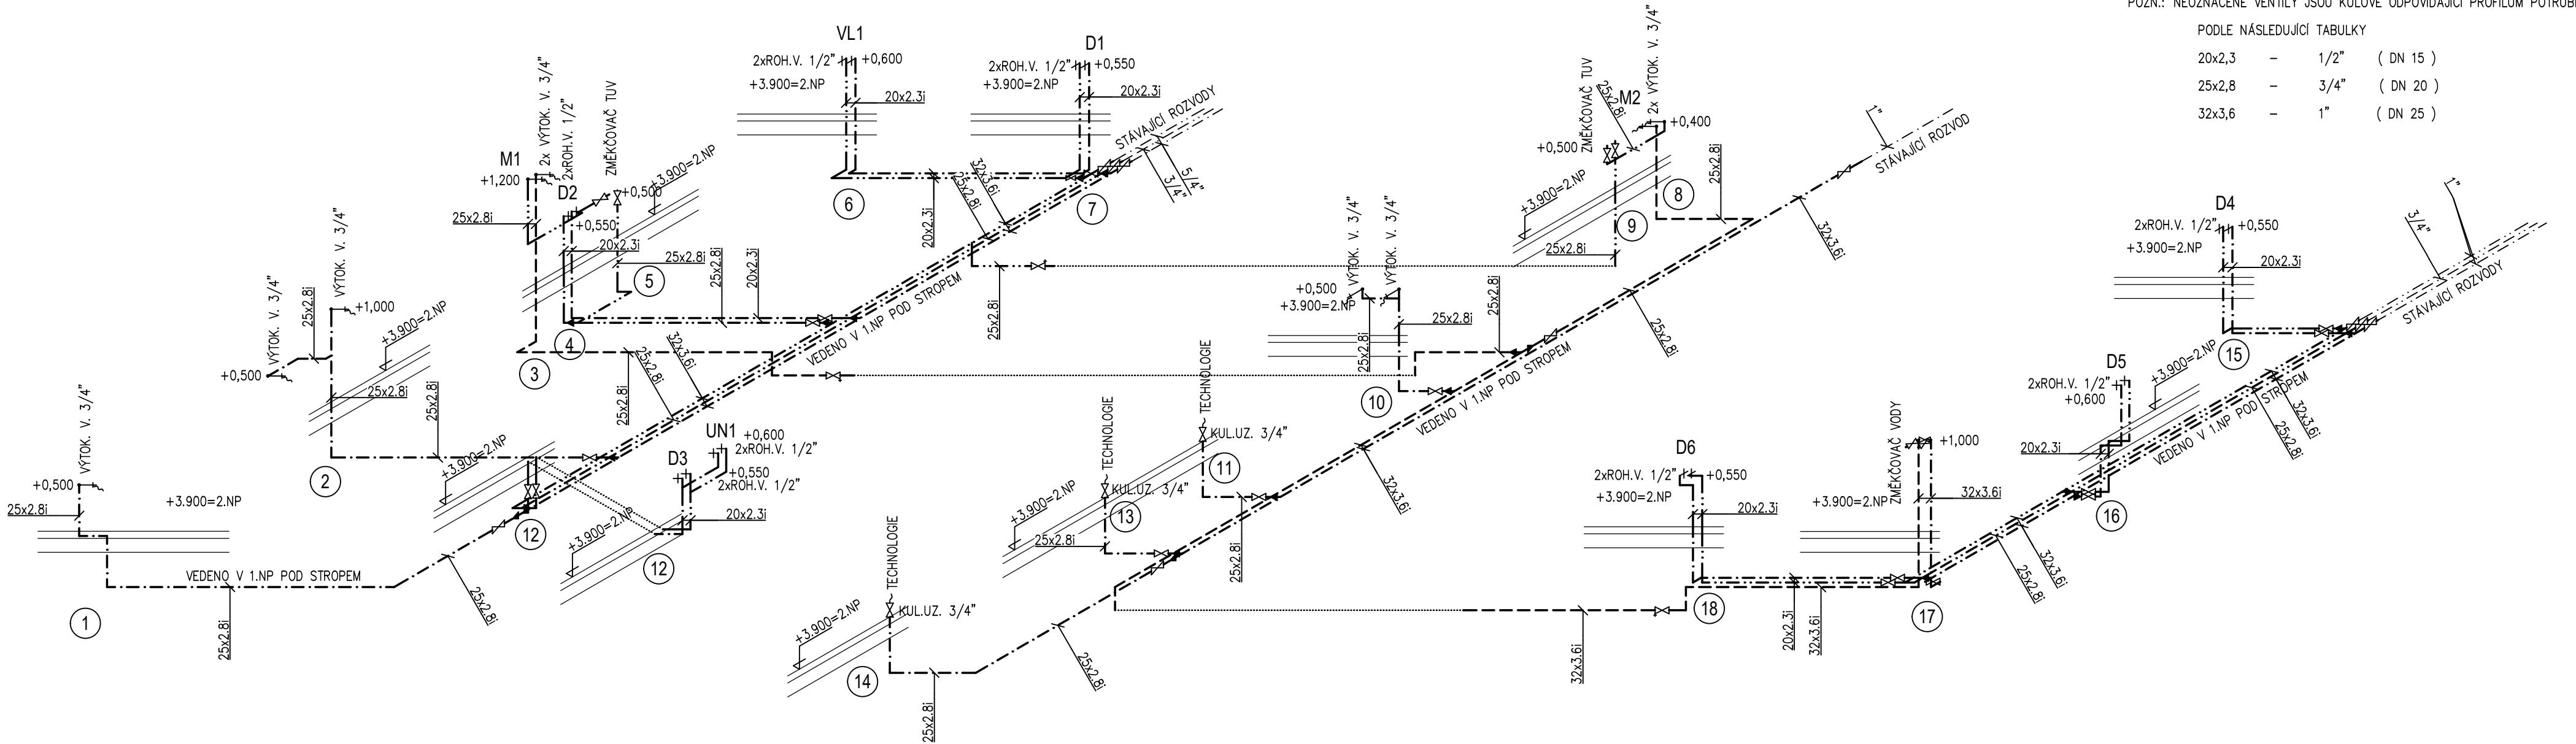

POZN.: NEOZNAČENÉ VENTILY JSOU KULOVÉ ODPOVÍDAJÍCÍ PROFILŮM POTRUBÍ

PODLE NÁSLEDUJÍCÍ TABULKY			
20x2,3	-	1/2"	(DN 15)
25x2,8	-	3/4"	(DN 20)
32x3,6	-	1"	(DN 25)

LEGENDA:

- UN UMYVADLO NETEZOVÉ (DODÁVKA TECHNOLOGIE)
- D DŘEZ NEREZOVÝ (DODÁVKA TECHNOLOGIE)
- M MYČKA NÁDOBÍ (DODÁVKA TECHNOLOGIE)
- VL VÝLEVKA NEREZOVÁ (DODÁVKA TECHNOLOGIE)

- STUDENÁ VODA
- TEPLÁ VODA
- CÍRKULACE TEPLÉ VODY
- ZMĚKČENÁ STUDENÁ VODA
- ZMĚKČENÁ TEPLÁ VODA

Akce: Modernizace školní kuchyně ZŠ, MŠ a ZUŠ Lomnice


Umístění:	Tišnovská 362, 679 23 Lomnice			
Investor:	Městys Lomnice			
	Proiectura Dana s.r.o		Projektant:	Ing. Jan Rabiňák
	PROJEKCE - INŽENÝRING - REALIZACE		Zodp. projektant:	Ing. Jan Rabiňák
	U tunelu 152, Senohraby 251 66		Autor. projektant:	Ing. Jan Rabiňák
	IČ: 17219787, DIČ: CZ17219787			
	tel. +420 734 745 727, info@proiecturadana.cz			

NA TUTO DOKUMENTACI SE VZTAHUJÍ AUTORSKÁ PRÁVA, NEJÍ URČENA PRO ZHOTOVENÍ KÓPIÍ A JAKÝCHKOLIV REPRODUKCI BEZ SOUHLASU PROIECTURA DANA S.R.O.

Stupeň:	DOKUMENTACE PRO PROVÁDĚNÍ STAVBY	Číslo zakázky:	25003
		Část PD:	D.1.4.1 - ZTI

Obsah:

IZOMETRIE VODOVODU

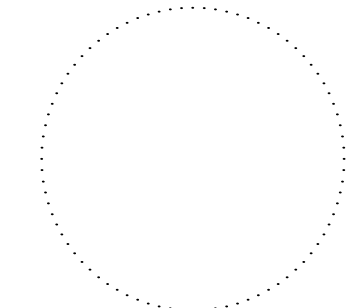

Datum:	03/2025		
Měřítko:	1:50	Formát:	3A4
Číslo přílohy:	Paré:		