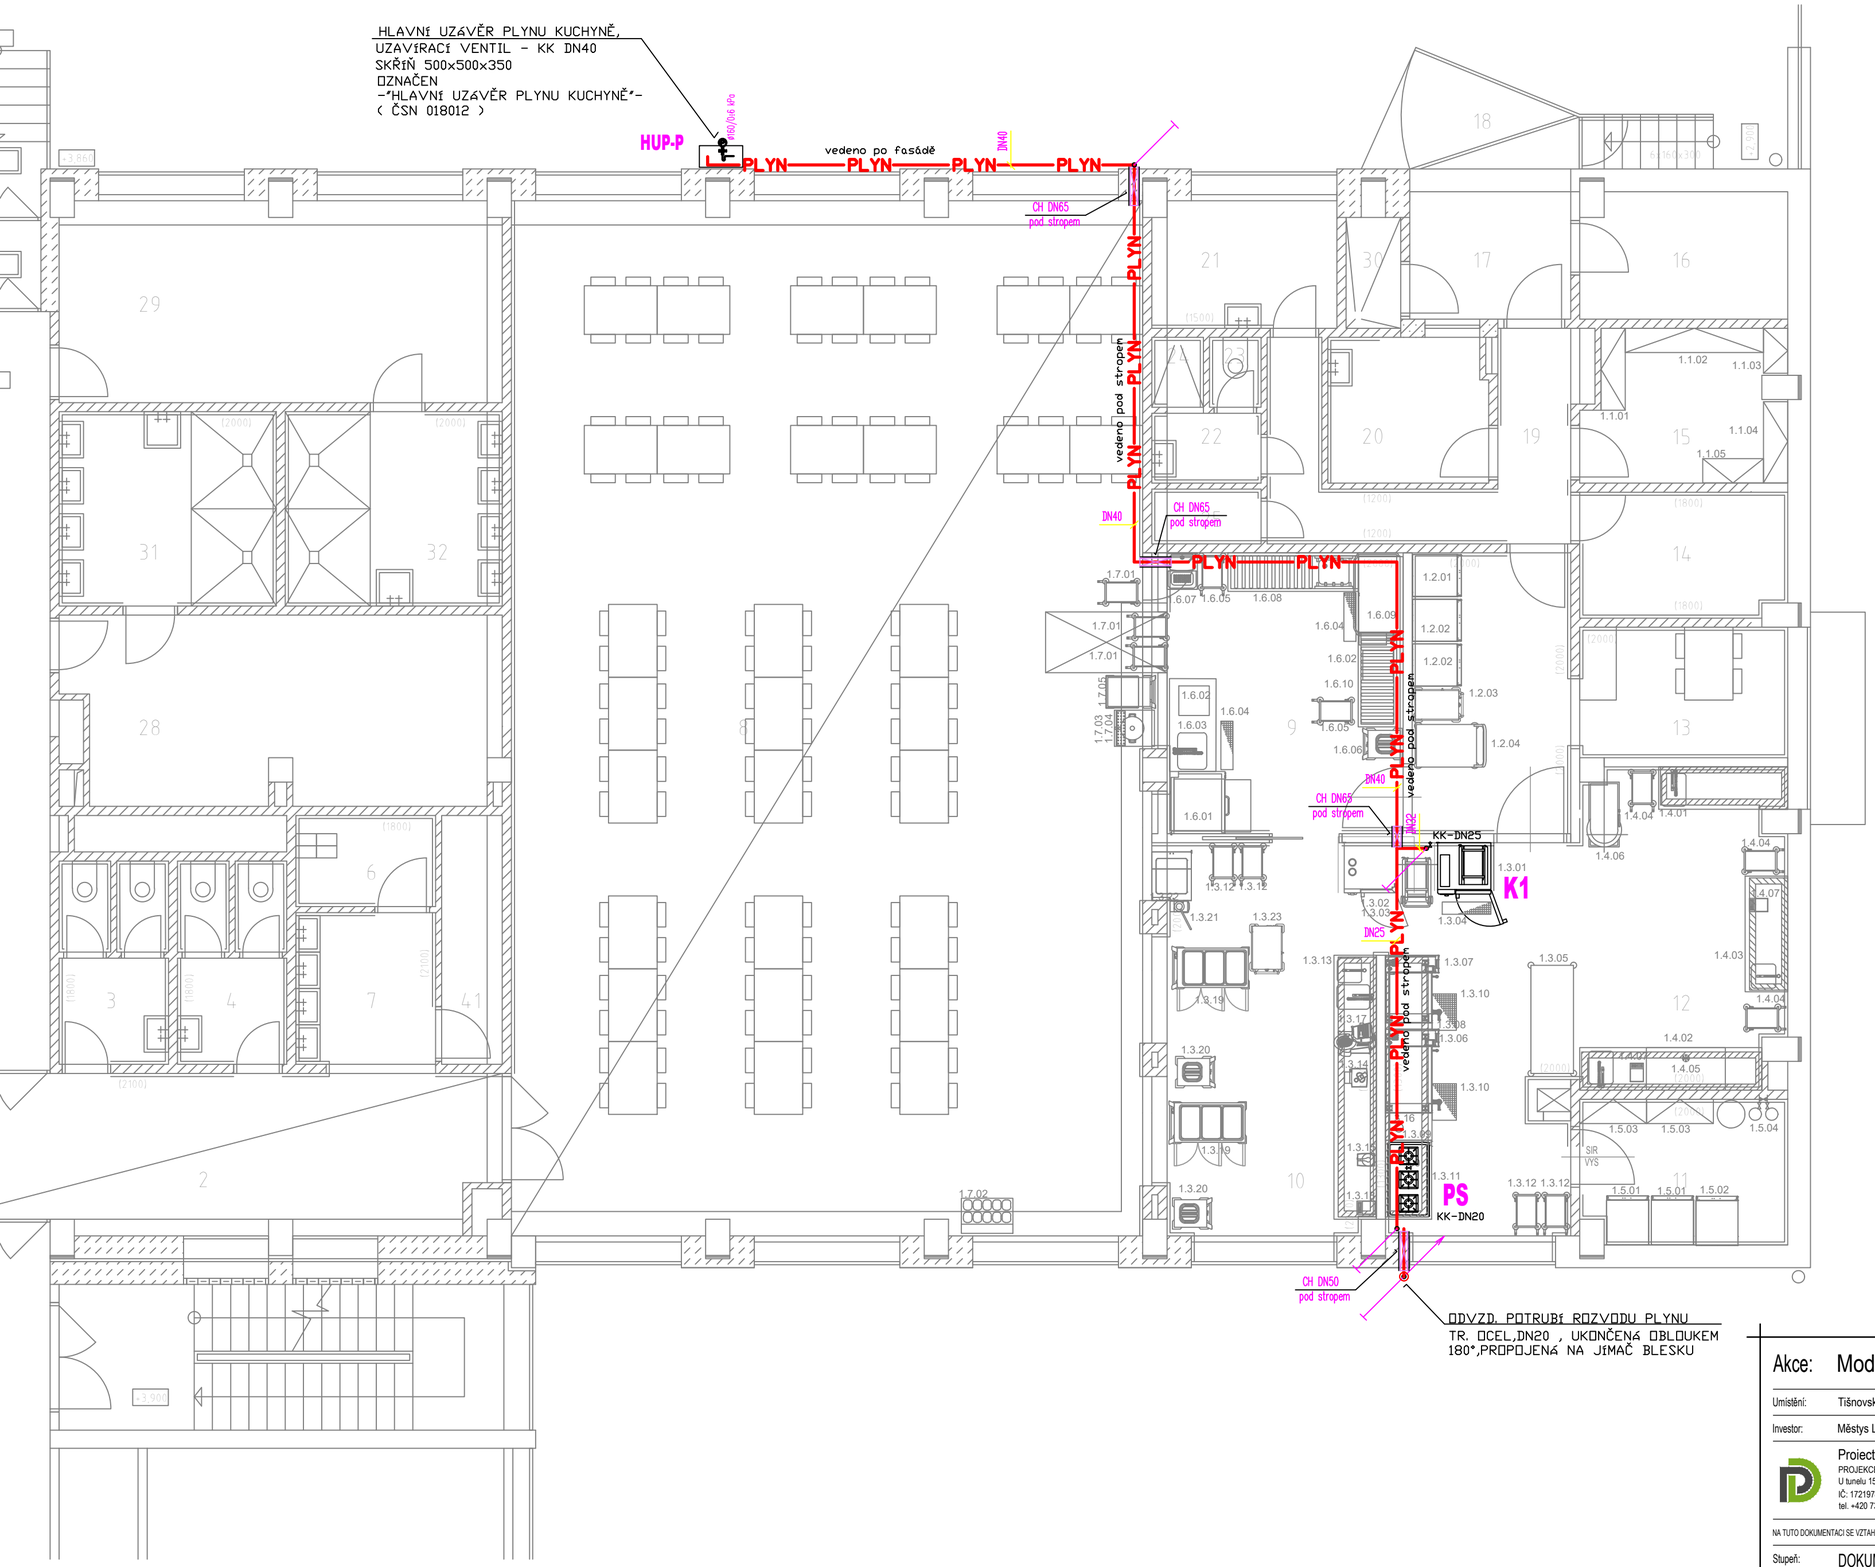

LEGENDA:

K1	KONVEKTOMAT, Q=42 kW Q_{MAX} = 4,5 m3 ZP/hod KK DN25
SP	PLYNOVÝ SPORÁK, Q=10.5 kW Q_{MAX} = 1,2 m3 ZP/hod KK DN20
HUP-K	HLAVNÍ UZÁVĚR PLYNU KUCHYNĚ, KULOVÝ KOHOUT K800, 2", PN 16,
HUP	STÁVAJÍCÍ HLAVNÍ UZÁVĚR PLYNU AREÁLU, KUŽELOVÝ KOHOUT 2"
PL	STÁVAJÍCÍ ROTAČNÍ PLYNOMĚR (FAKTURAČNÍ) G65 Q_{MAX} = 65,7 m3 ZP/hod Q_{min} = 0,5 m3 ZP/hod Q_{MAX} = 100 m3 ZP/hod
KK	KULOVÝ KOHOUT_PLYN, PLNOPRŮTOKOVÝ, PN 16
CH	CHRÁNIČKA, OCELOVÁ
1/2" 1,1" PLYN PLYN	NTL ROZVOD PLYNU, POTRUBÍ OCEL. BEZEŠVÉ, ČSN 42 5710, P 2,0 kPa, PN 16

Akce:	Modernizace školní kuchyně ZŠ, MŠ a ZUŠ Lomnice		
Umístění:	Tišnovská 362, 679 23 Lomnice		
Investor:	Městys Lomnice		
	Proiectura Dana s.r.o PROJEKCE - INŽENÝRING - REALIZACE U tunelu 152, Senohraby 251 66 IČ: 17219787, DIČ: CZ17219787 tel. +420 734 745 727, info@proiecturadana.cz	Projektant: René Němec Zodp. projektant: René Němec Autor. projektant: Libuše Němcová	

NA TUTO DOKUMENTACI SE VZTAHUJÍ AUTORSKÁ PRÁVA, NENÍ URČENA PRO ZHOTOVENÍ KOPIÍ A JAKÝCHKOLIV REPRODUKCÍ BEZ SOUHLASU PROJECTURA DANA s.r.o.

Stupeň:	DOKUMENTACE PRO PROVÁDĚNÍ STAVBY	Číslo zakázky: 25003 Část PD: D.1.4.2	Datum: 04/2025 Měřítko: 1 : 75 Formát: 4x A4 Číslo přílohy: 03 Paré:
Obsah:	PŮDORYS ROZVODU		