


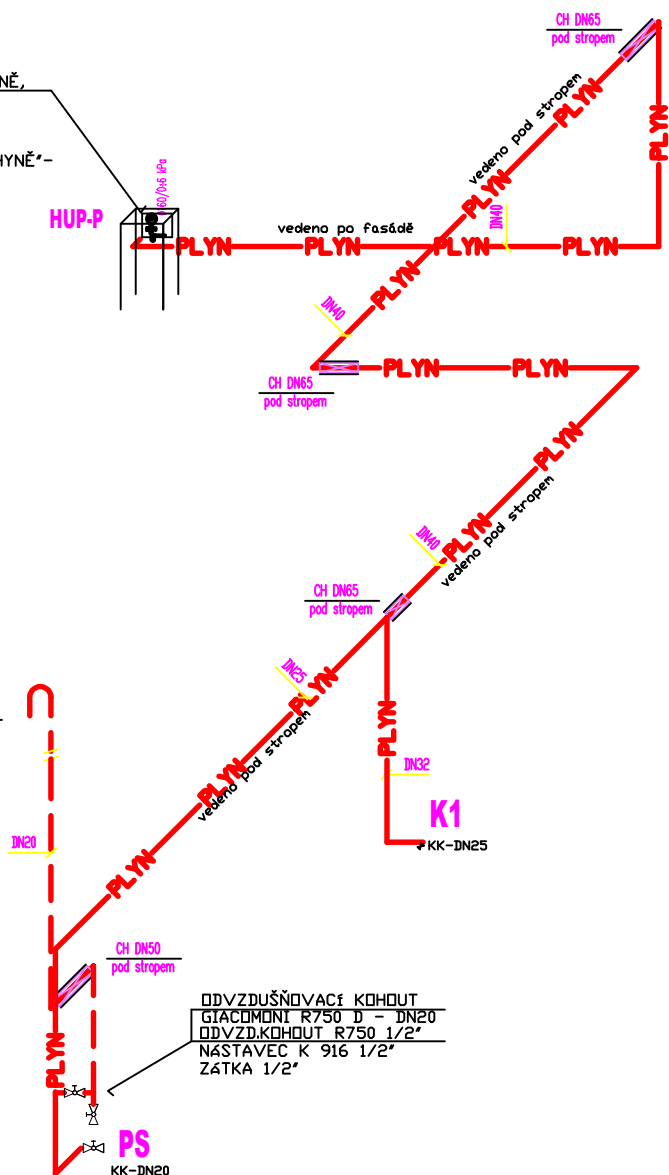

ODVZD. POTRUBÍ ROZVODU PLYNU
TR. OCEL, DN20 , UKONČENÁ OBLOUKEM
180°, PROPOJENÁ NA JÍMAČ BLESKU

ODVZDUŠŇOVACÍ KOHOUT
GIACOMONI R750 D - DN20
ODVZD.KOHOUT R750 1/2"
NÁSTAVEC K 916 1/2"
ZÁTKA 1/2"

Akce: Modernizace školní kuchyně ZŠ, MŠ a ZUŠ Lomnice

Umístění: Tišnovská 362, 679 23 Lomnice

Investor: Městys Lomnice



Proiectura Dana s.r.o
PROJEKCE - INŽENÝRING - REALIZACE
U tunelu 152, Senohraby 251 66
IČ: 17219787, DIČ: CZ17219787
tel. +420 734 745 727, info@proiecturadana.cz

Projektant: René Němec

Zodp. projektant: René Němec

Autor, projektant: Libuše Němcová

NA TUTO DOKUMENTACI SE VZTAHÚJÍ AUTORSKÁ PRÁVA. NENÍ URČENA PRO ZHOVOVÁNÍ KOPIÍ A JAKÝCHKOLIV REPRODUKCIÍ BEZ SOUHLASU PROJECTURA DANA s.r.o.


Stupeň: DOKUMENTACE PRO PROVÁDĚNÍ STAVBY

Číslo zakázky: 25003

Část PD: D.1.4.2

Obsah:

SCHÉMA ROZVODU

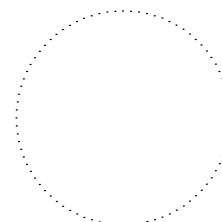

Datum: 04/2025

Měřítko: 1 : 75

Formát:	2x A4
---------	-------

Číslo přílohy:

Paré:

04