

Školní kuchyně Lomnice


Kontaktní osoba:
Eís. zakázky:
Firma:
Eíslo zákazníka:

Datum: 28.02.2025
Zpracovatel: NK Trade Consulting, s. r. o.



Zpracovatel NK Trade Consulting, s. r. o.
 Telefon +420 776 265 275
 Fax
 e-mail info@nktrade.cz

Místnosti / Svítidla (situační plán)

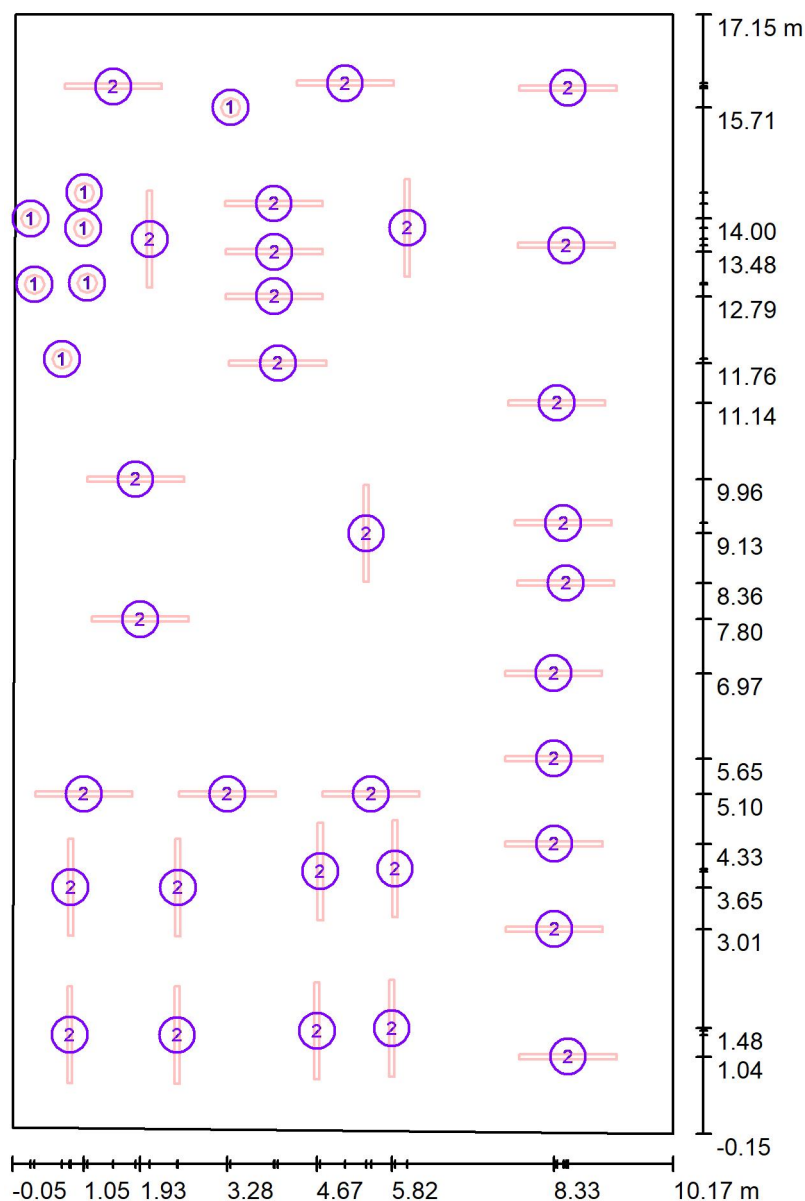


Měřítko 1 : 117

Kusovník svítidel

Č.	ks	Označení
1	7	LED DW ROUND 24W 840
2	32	LED PANER LED 258 50W 840 IP65



Zpracovatel NK Trade Consulting, s. r. o.
Telefon +420 776 265 275
Fax
e-mail info@nktrade.cz

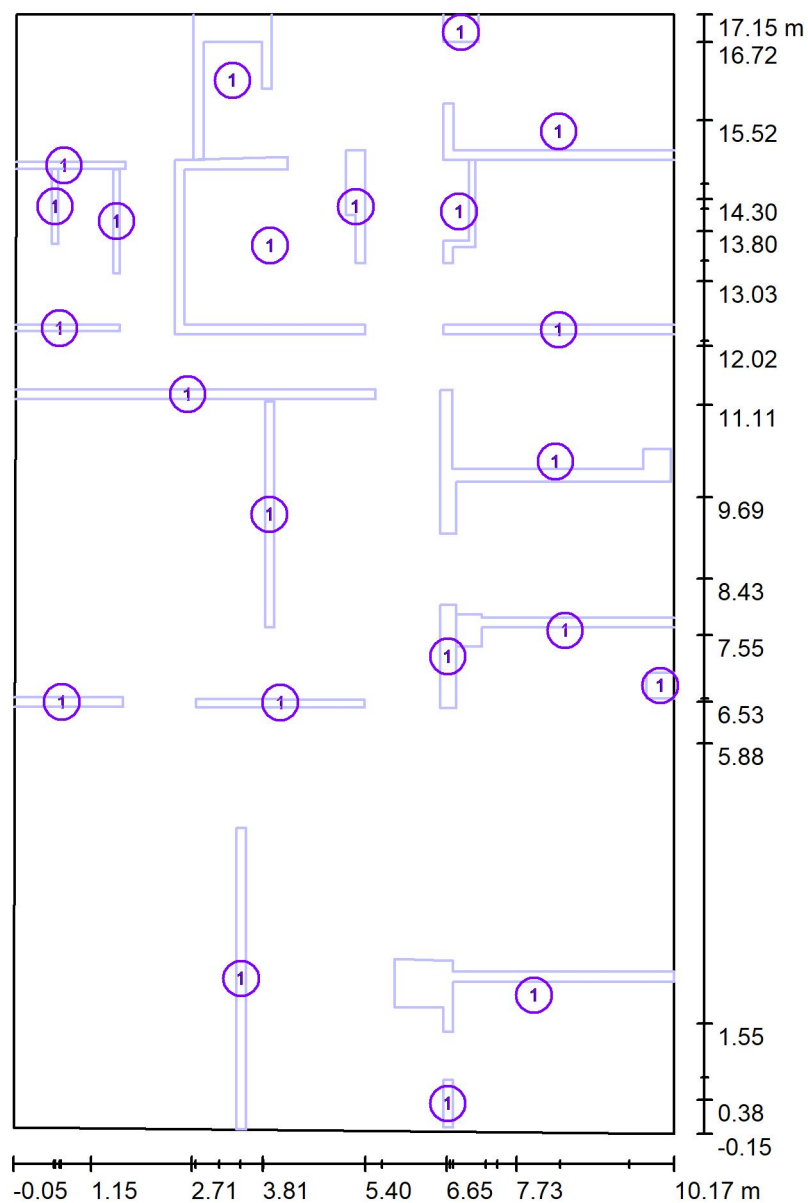Místnosti / Objekty (situacní plán)


Měřítko 1 : 117

Lista detaliczna obiektów

Č.	ks	Označení
1	22	Extruzní těleso

Zpracovatel NK Trade Consulting, s. r. o.
 Telefon +420 776 265 275
 Fax
 e-mail info@nktrade.cz

Místnosti / Výpočtové plochy (přehled výsledků)

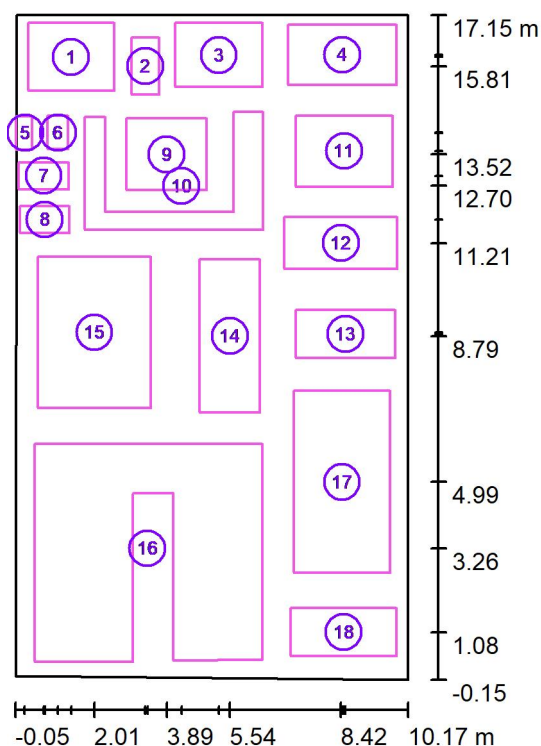

Měřítko 1 : 197

Seznam výpočtových ploch

Č.	Označení	Typ	Rastr	E_m [lx]	E_{min} [lx]	E_{max} [lx]	E_{min} / E_m	E_{min} / E_{max}
1	šatna zaměstnanců	svisle	8 x 8	360	266	448	0.739	0.595
2	chlazený odpad	svisle	4 x 8	212	130	298	0.614	0.437
3	Výpočtová plocha 3	svisle	8 x 8	539	397	691	0.737	0.575
4	sklad ovoce a zeleniny	svisle	8 x 8	330	234	375	0.708	0.624
5	WC	svisle	2 x 4	221	154	274	0.696	0.561
6	předsíň	svisle	4 x 4	349	294	386	0.843	0.763
7	sprcha	svisle	8 x 4	470	404	519	0.860	0.778
8	úklid	svisle	8 x 4	177	157	219	0.885	0.717
9	kancelář kuchyně	svisle	8 x 8	834	670	924	0.803	0.725



Zpracovatel NK Trade Consulting, s. r. o.
Telefon +420 776 265 275
Fax
e-mail info@nktrade.cz

Místnosti / Výpočtové plochy (přehled výsledků)

Seznam výpočtových ploch

Č.	Označení	Typ	Rastr	E_m [lx]	E_{min} [lx]	E_{max} [lx]	E_{min} / E_m	E_{min} / E_{max}
10	chodba	svisle	16 x 16	452	322	708	0.712	0.455
11	suchý sklad	svisle	8 x 8	297	226	368	0.761	0.615
12	hrubá přípravná	svisle	16 x 8	300	220	352	0.732	0.625
13	denní místnost	svisle	16 x 8	566	447	634	0.789	0.705
14	chlazený sklad	svisle	8 x 16	349	205	484	0.588	0.424
15	mytí nádobí	svisle	16 x 16	406	257	591	0.634	0.435
16	kuchyně	svisle	32 x 32	1021	517	1429	0.507	0.362
17	kuchyně	svisle	16 x 32	813	531	1087	0.653	0.488
18	příruční sklad	svisle	16 x 8	372	282	463	0.759	0.609

Shrnutí výsledků

Typ	Pocet	Průměr [lx]	Min [lx]	Max [lx]	E_{min} / E_m	E_{min} / E_{max}
svisle	18	639	130	1429	0.20	0.09



Zpracovatel NK Trade Consulting, s. r. o.
Telefon +420 776 265 275
Fax
e-mail info@nktrade.cz

Místnosti / Ztvárnění 3D

