


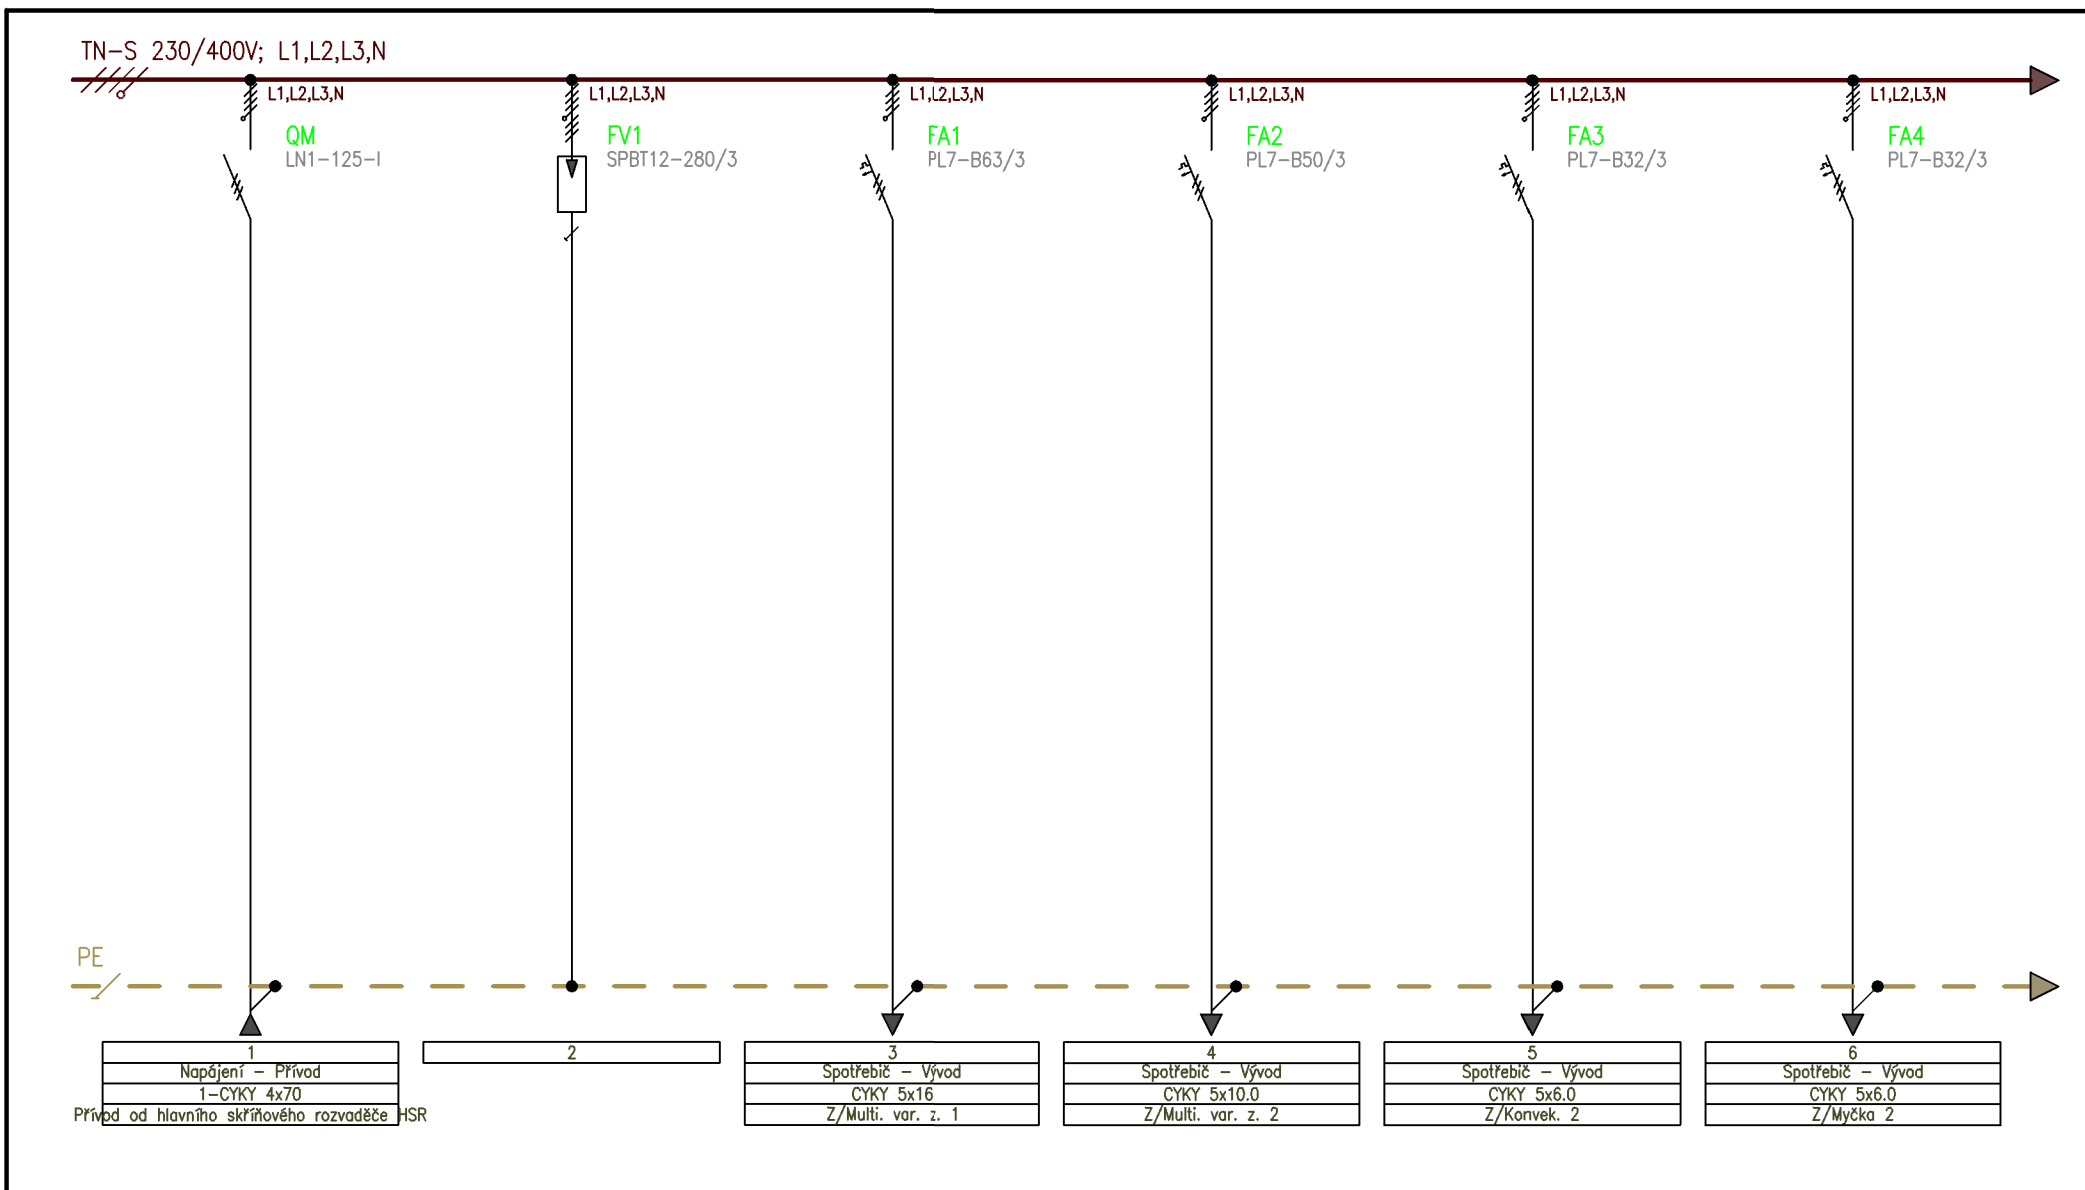

Poznámka:

Zpracoval:

Datum:

Soubor:

Rozváděč:

Projekt:

Číslo:

Černý Strnad – elektroprojekce s.r.o., Martin Rozehnal, rozehnal@cernystrnad-elektroprojekce.cz


11.03.2025

SR-Kuch.ECFX

SR-Kuch

Modernizace školní kuchyně ZŠ, MŠ a ZUŠ Lomnice, Tišnovská 362

2025/021

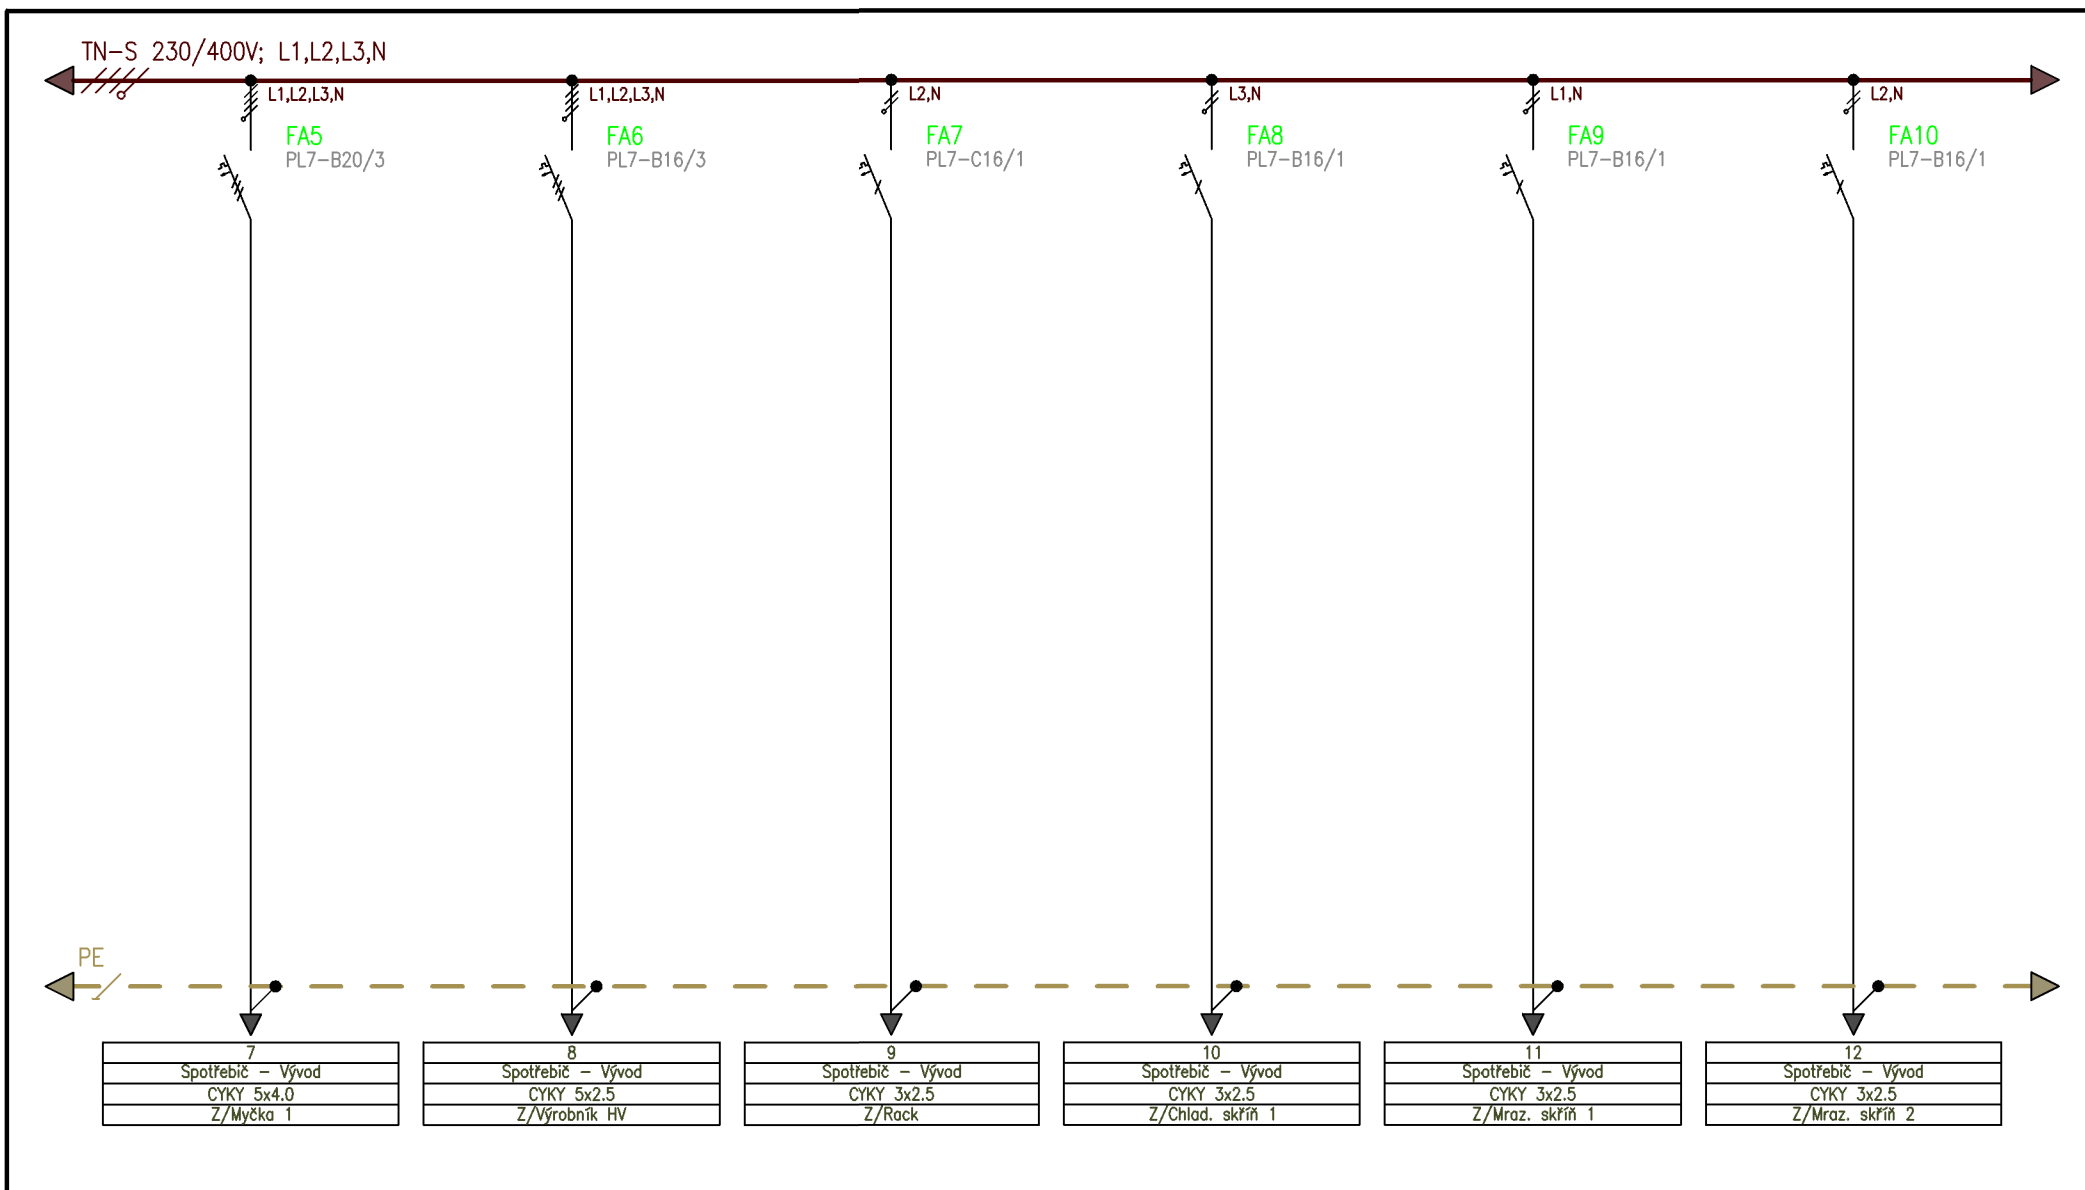

Poznámka:

Zpracoval:

Datum:

Soubor:

Rozváděč:

Projekt:

Číslo:

Černý Strnad – elektroprojekce s.r.o., Martin Rozehnal, rozehnal@cernystrnad-elektroprojekce.cz

11.03.2025

SR-Kuch.ECFX


SR-Kuch

Modernizace školní kuchyně ZŠ, MŠ a ZUŠ Lomnice, Tišnovská 362

2025/021

Návrh proveden programem E-CONFIG 3.13.35.

Strana: 2/12

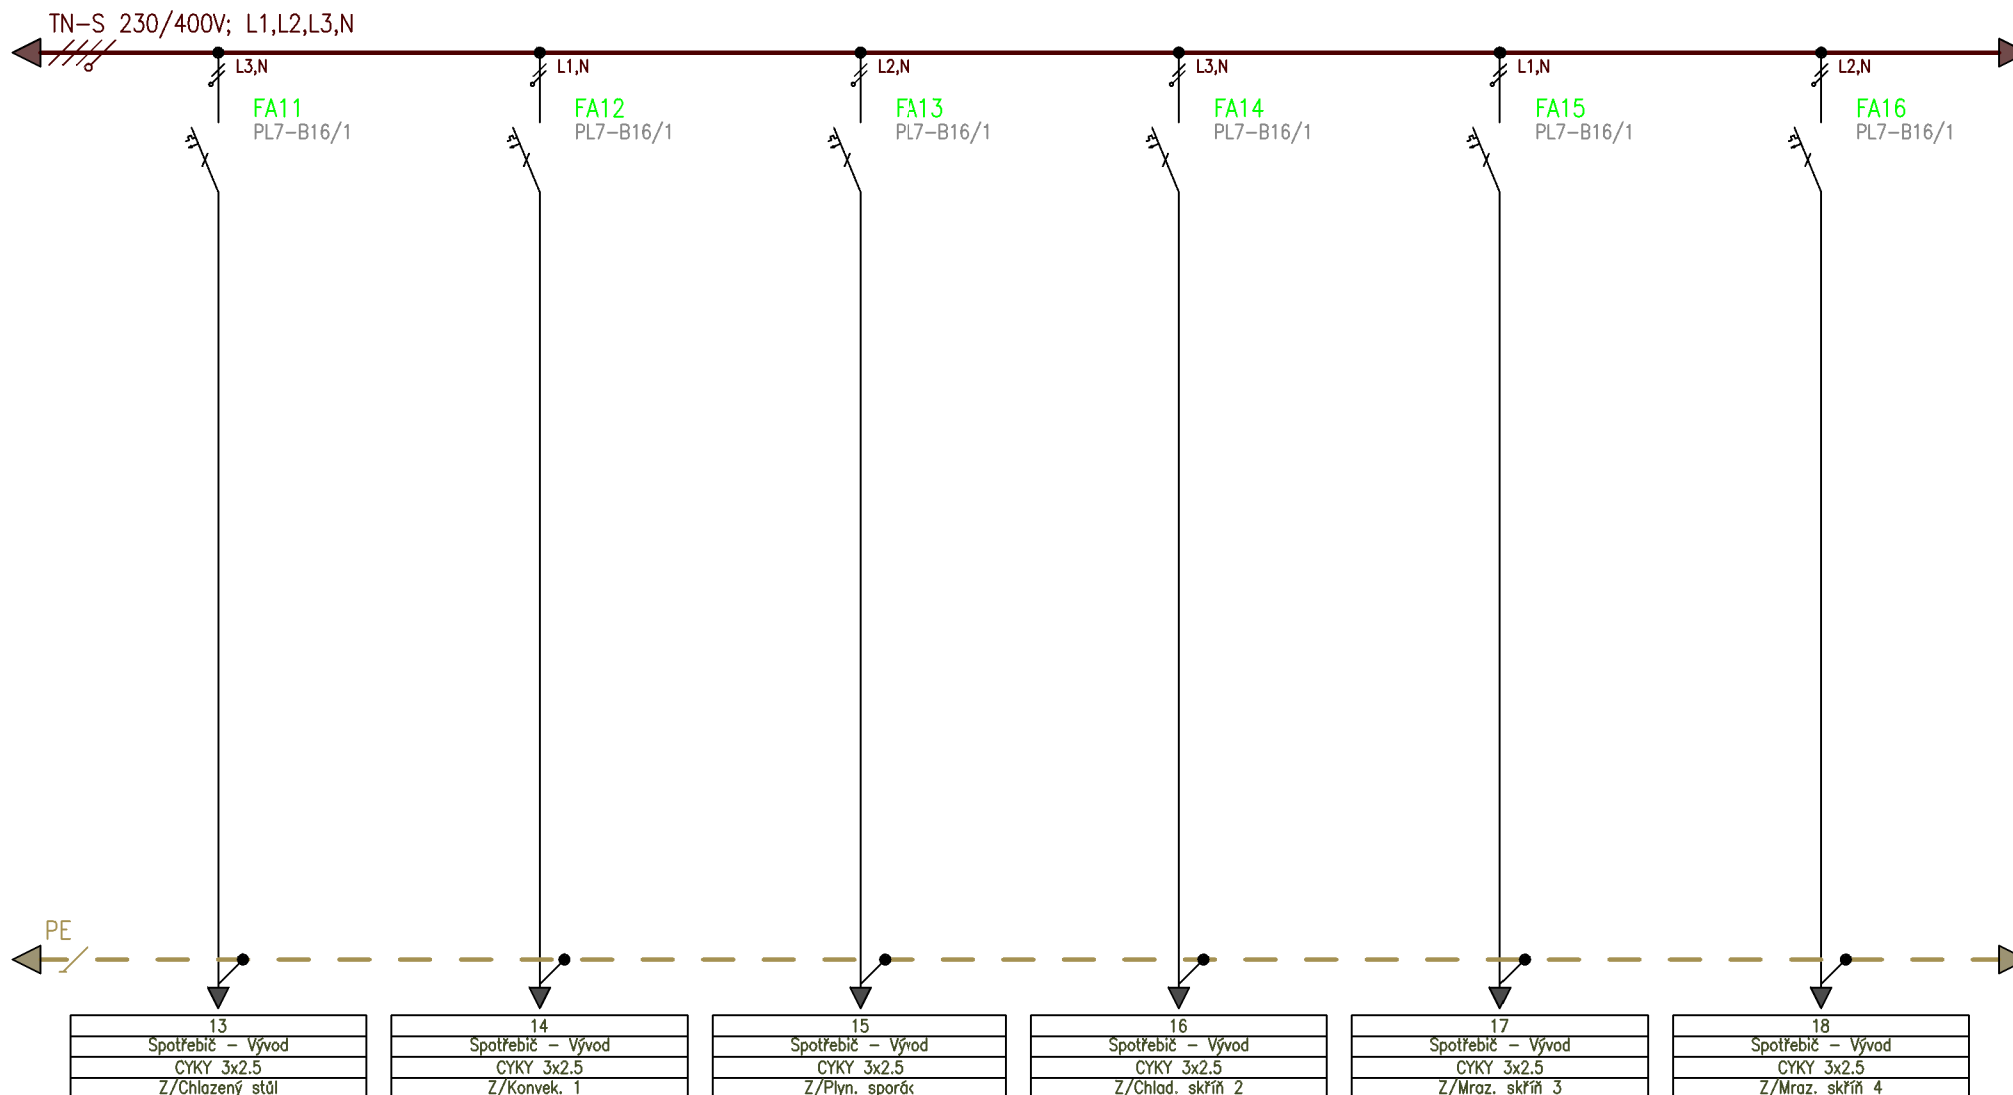

Poznámka:

Zpracoval:

Datum:

Soubor:

Rozváděč:

Projekt:

Číslo:

Černý Strnad – elektroprojekce s.r.o., Martin Rozehnal, rozehnal@cernystrnad-elektroprojekce.cz


11.03.2025

SR-Kuch.ECFX

SR-Kuch

Modernizace školní kuchyně ZŠ, MŠ a ZUŠ Lomnice, Tišnovská 362

2025/021

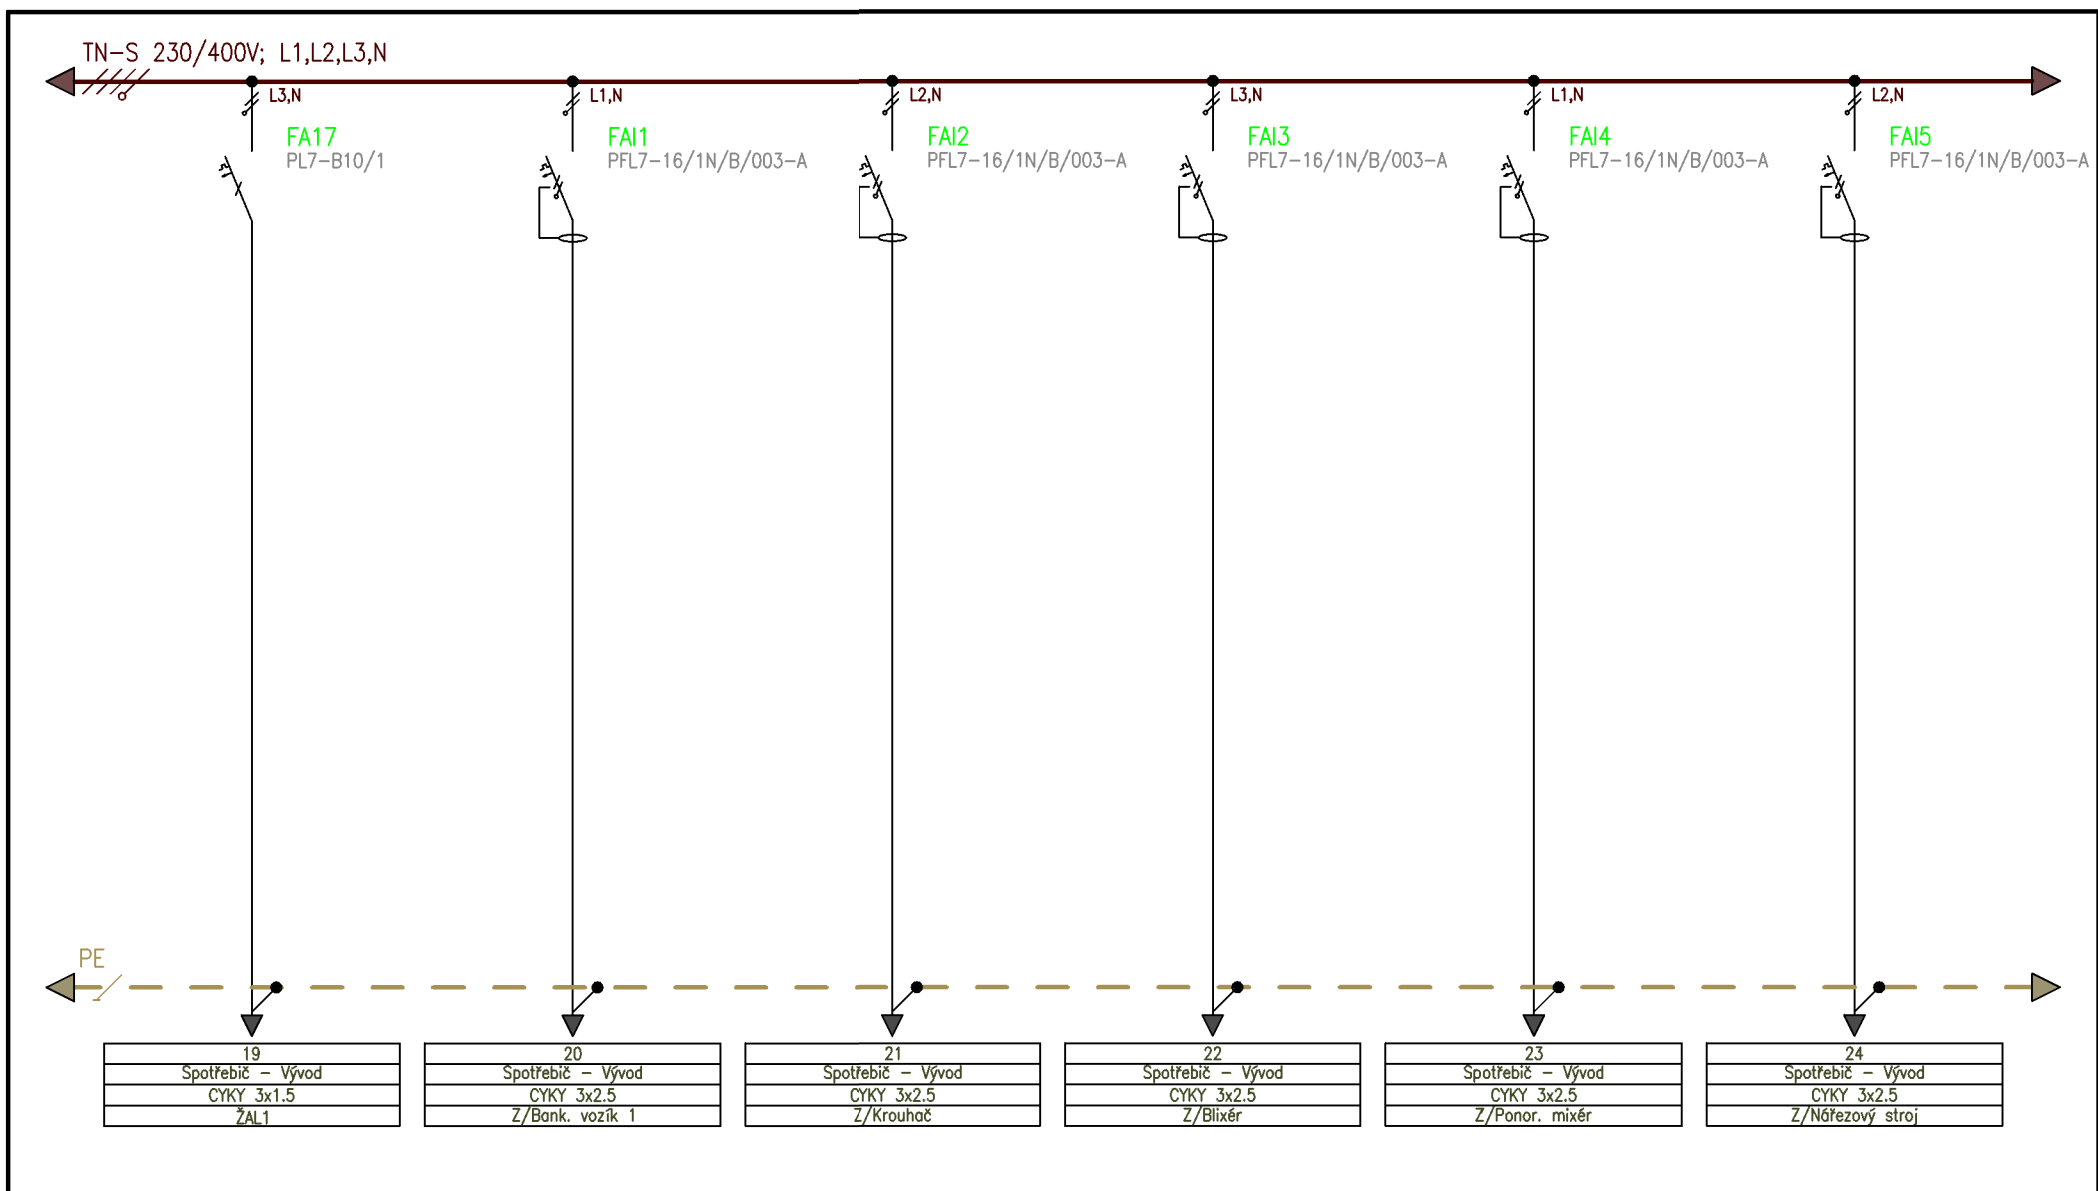

Poznámka:

Zpracoval:

Datum:

Soubor:

Rozváděč:

Projekt:

Číslo:

Černý Strnad – elektroprojekce s.r.o., Martin Rozehnal, rozeahnal@cernystrnad-elektroprojekce.cz

11.03.2025

SR-Kuch.ECFX


SR-Kuch

Modernizace školní kuchyně ZŠ, MŠ a ZUŠ Lomnice, Tišnovská 362

2025/021

Návrh proveden programem E-CONFIG 3.13.35.

Strana: 4/12

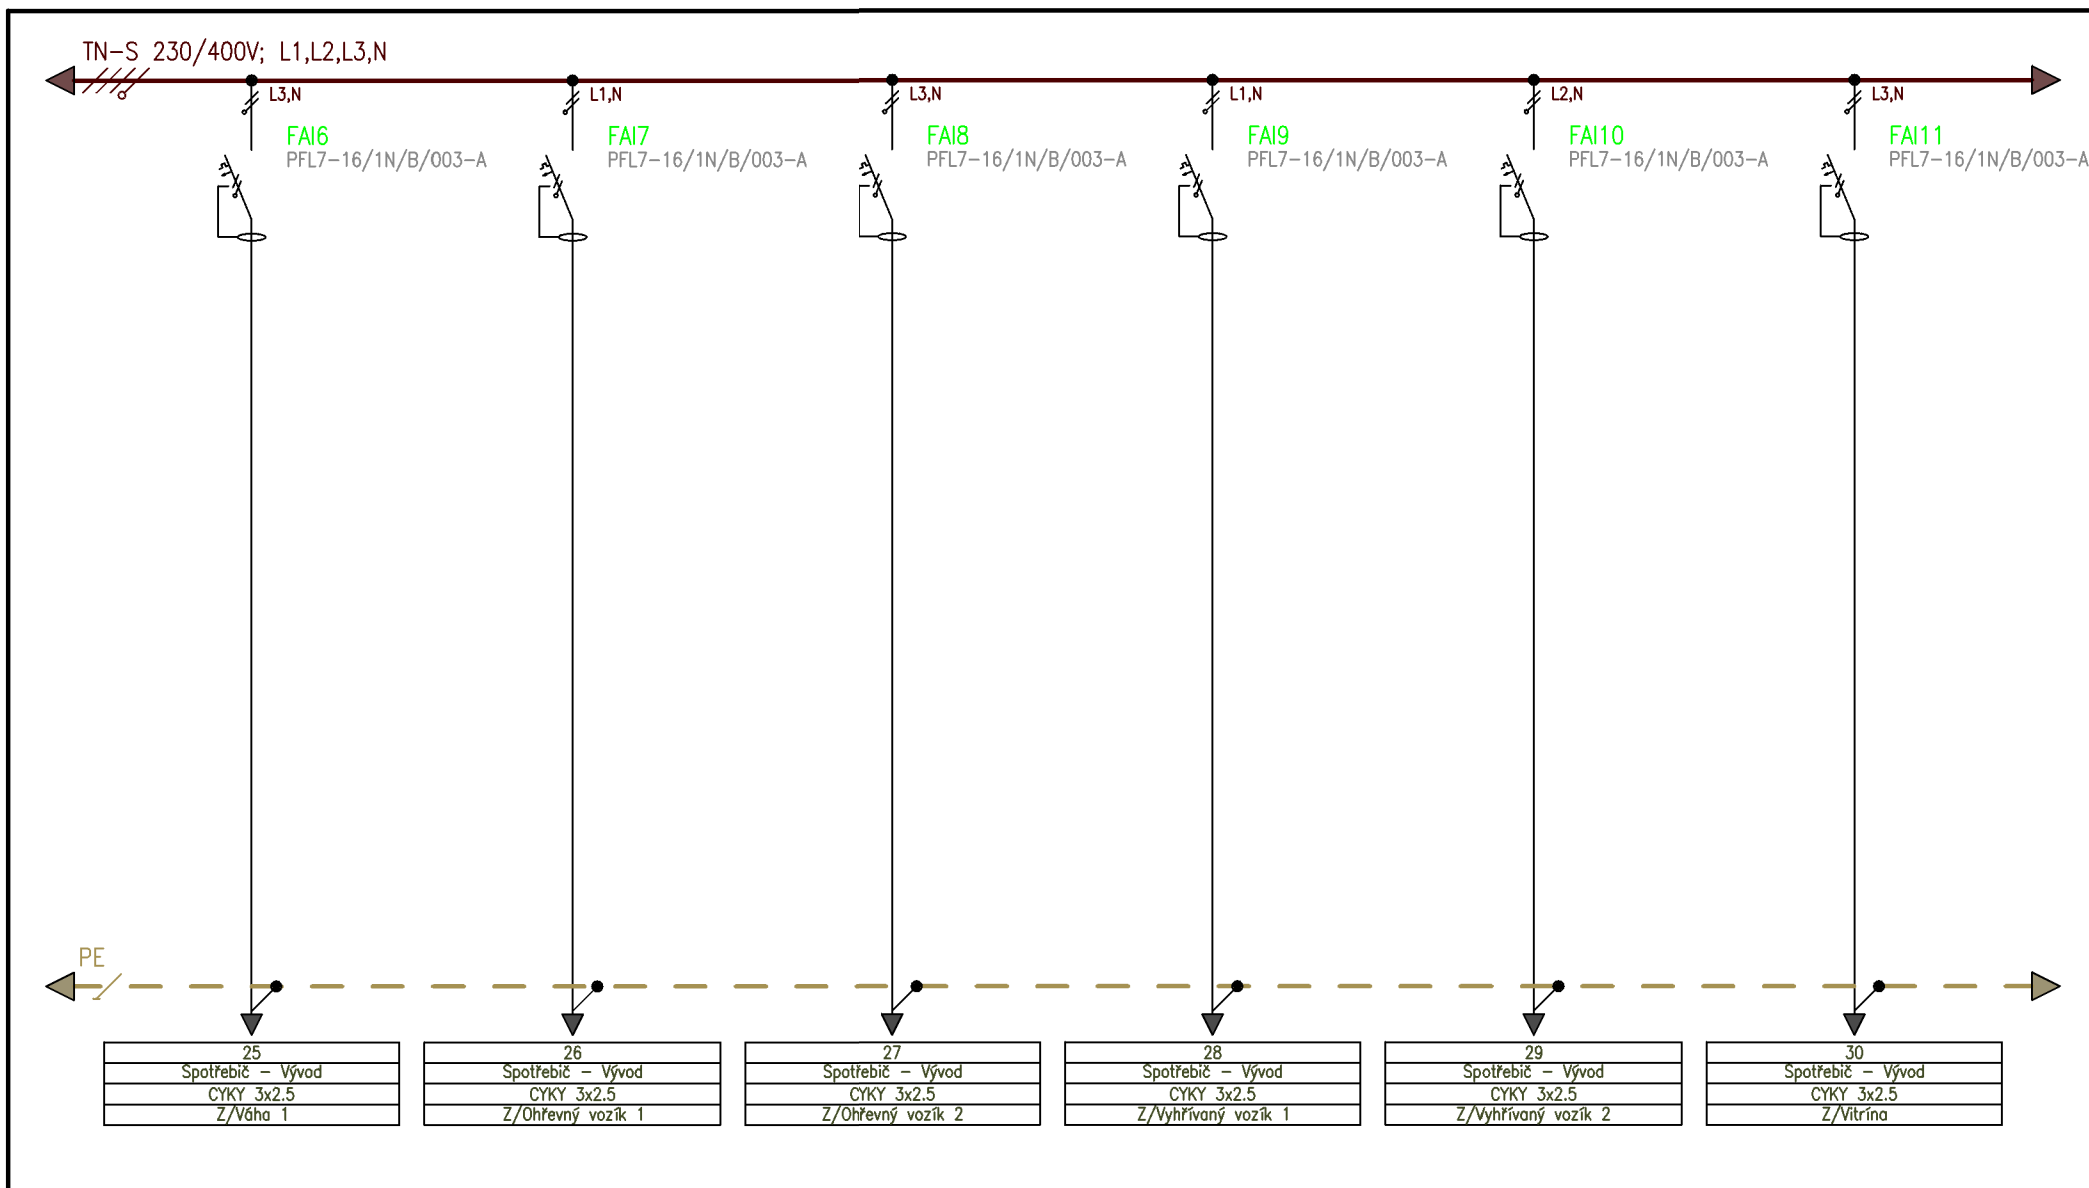

Poznámka:

Zpracoval:

Datum:

Soubor:

Rozváděč:

Projekt:

Číslo:

Černý Strnad – elektroprojekce s.r.o., Martin Rozehnal, rozehnal@cernystrnad-elektroprojekce.cz

11.03.2025

SR-Kuch.ECFX


SR-Kuch

Modernizace školní kuchyně ZŠ, MŠ a ZUŠ Lomnice, Tišnovská 362


2025/021

Návrh proveden programem E-CONFIG 3.13.35.


Strana: 5/12

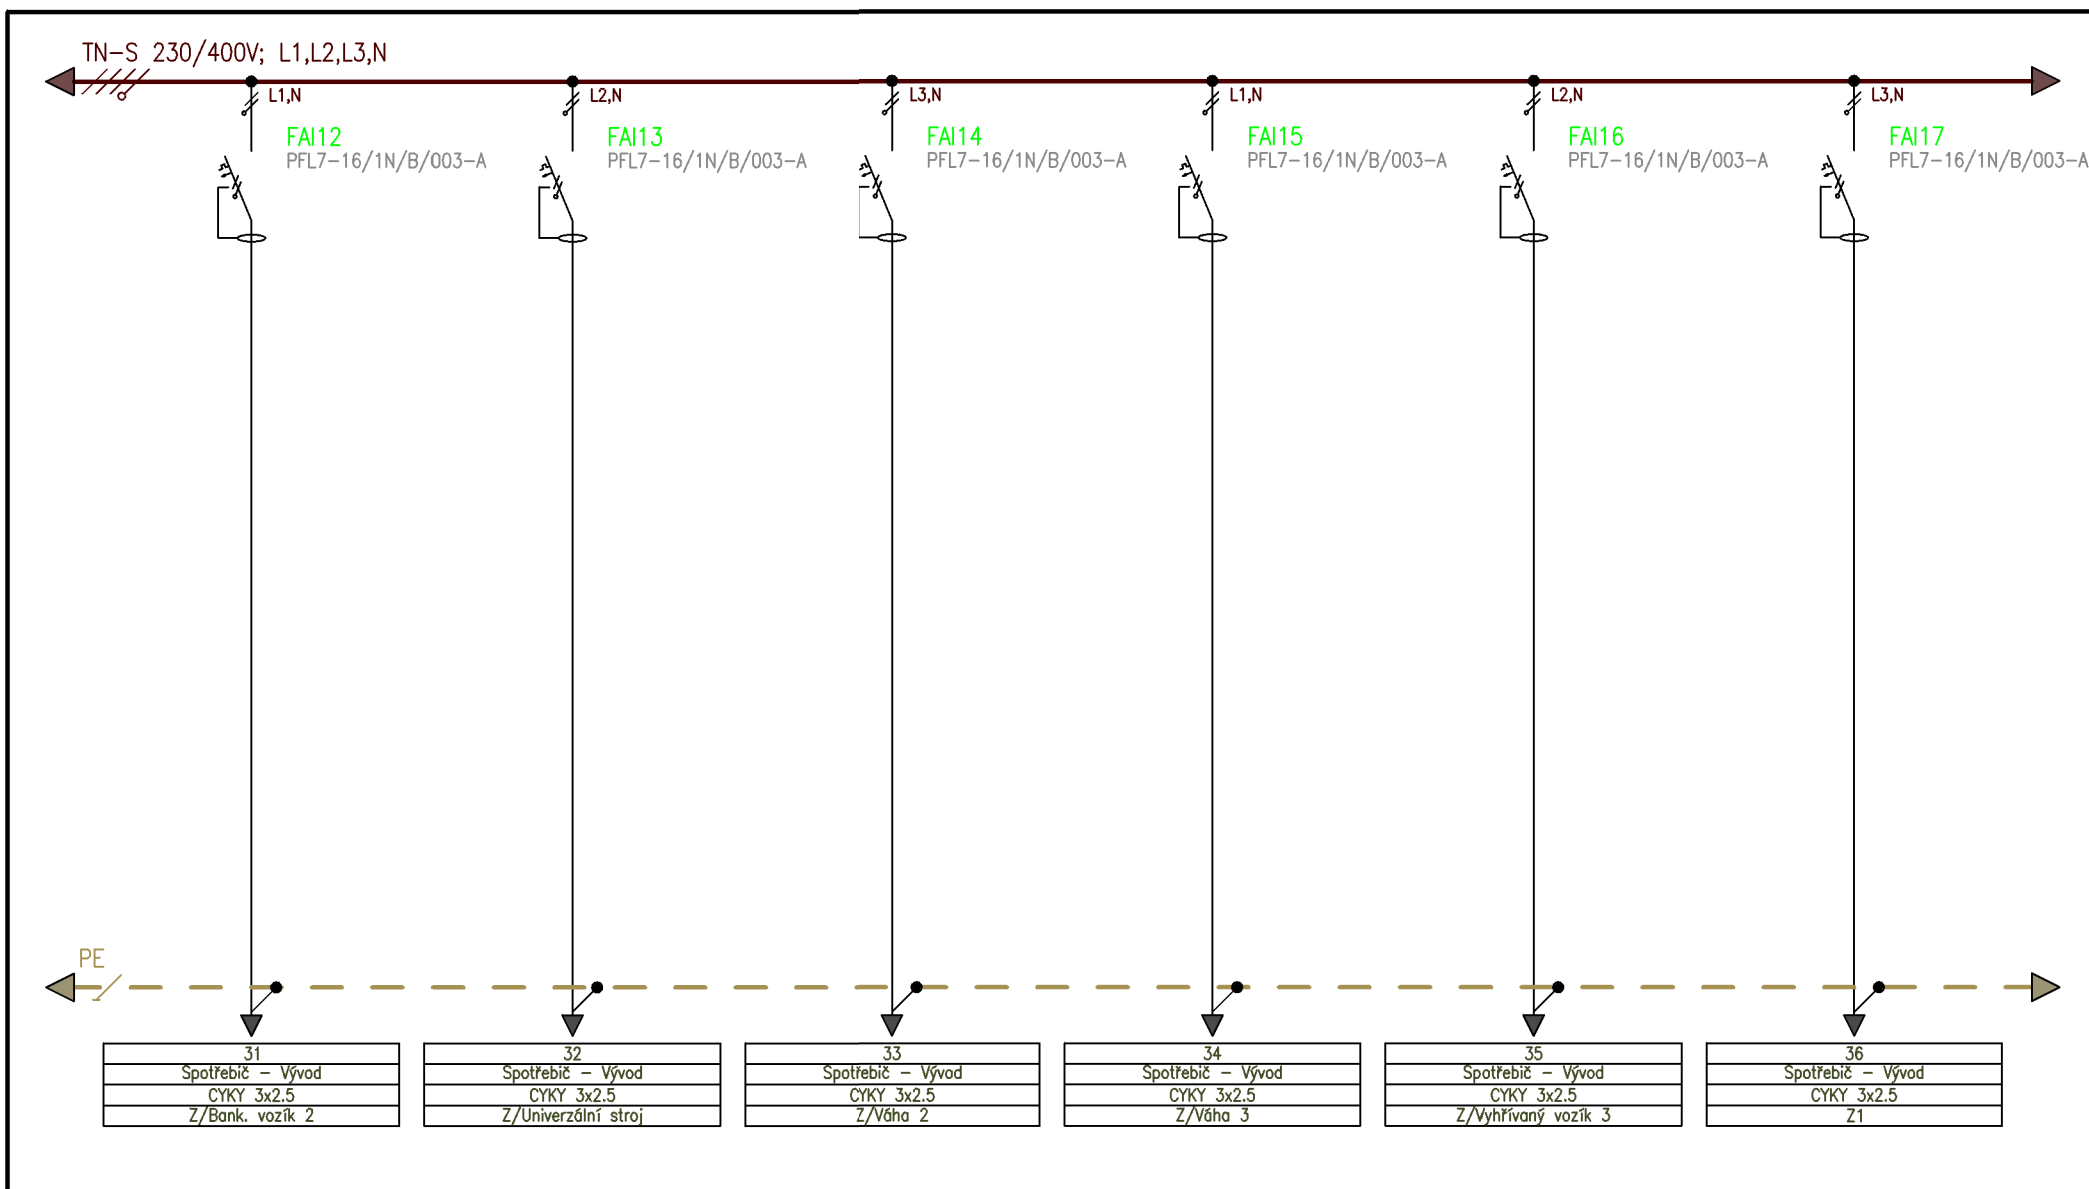


Poznámka:
 Zpracoval: Černý Strnad – elektroprojekce s.r.o., Martin Rozehnal, rozehnal@cernystrnad-elektroprojekce.cz
 Datum: 11.03.2025
 Soubor: SR-Kuch.ECFX
 Rozváděč: SR-Kuch
 Projekt: Modernizace školní kuchyně ZŠ, MŠ a ZUŠ Lomnice, Tišnovská 362
 Číslo: 2025/021

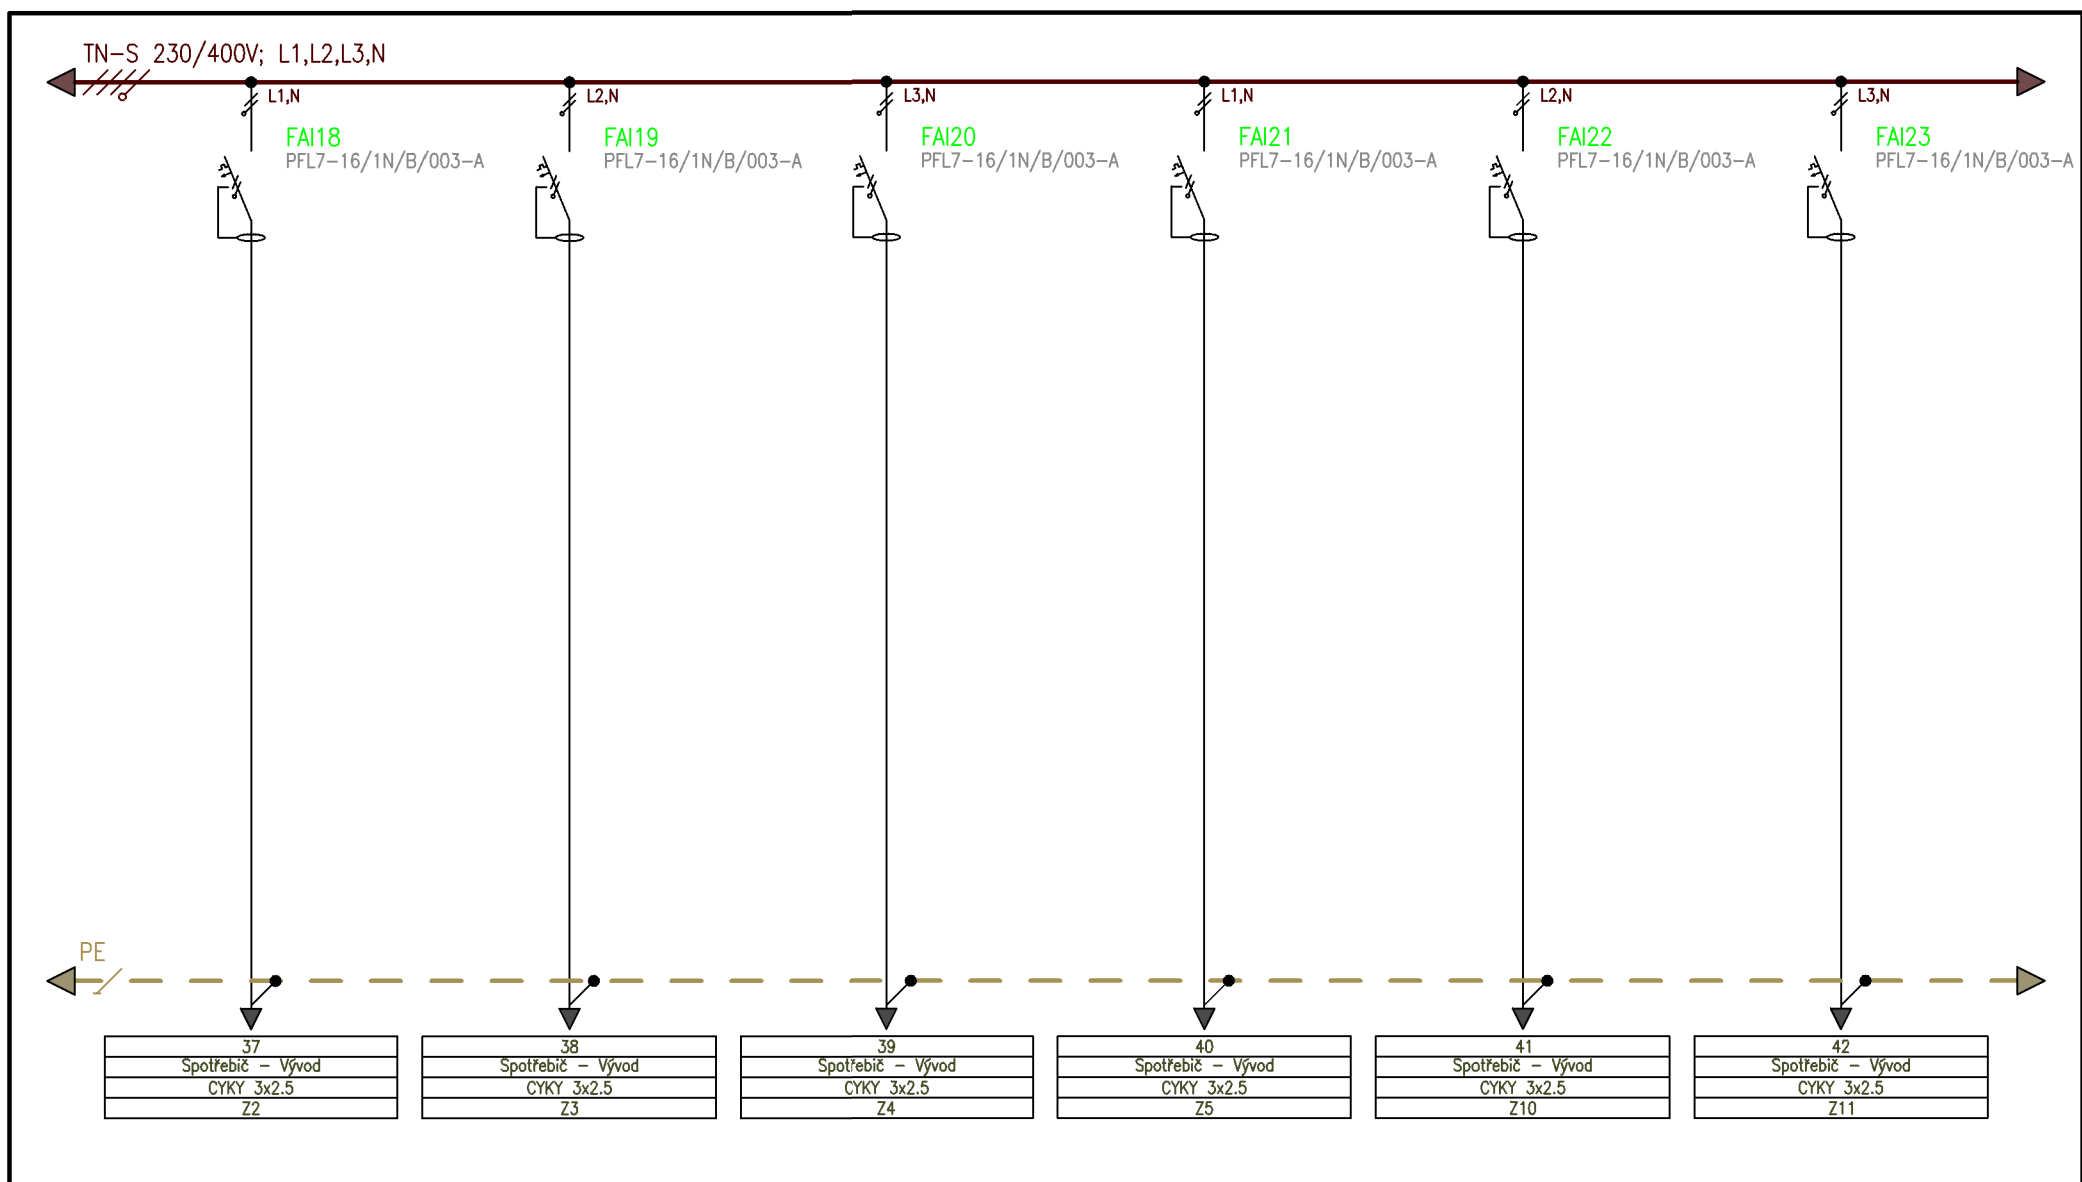


Poznámka:
 Zpracoval: Černý Strnad – elektroprojekce s.r.o., Martin Rozehnal, rozehnal@cernystrnad-elektroprojekce.cz
 Datum: 11.03.2025
 Soubor: SR-Kuch.ECFX
 Rozváděč: SR-Kuch
 Projekt: Modernizace školní kuchyně ZŠ, MŠ a ZUŠ Lomnice, Tišnovská 362
 Číslo: 2025/021
 Návrh proveden programem E-CONFIG 3.13.35.

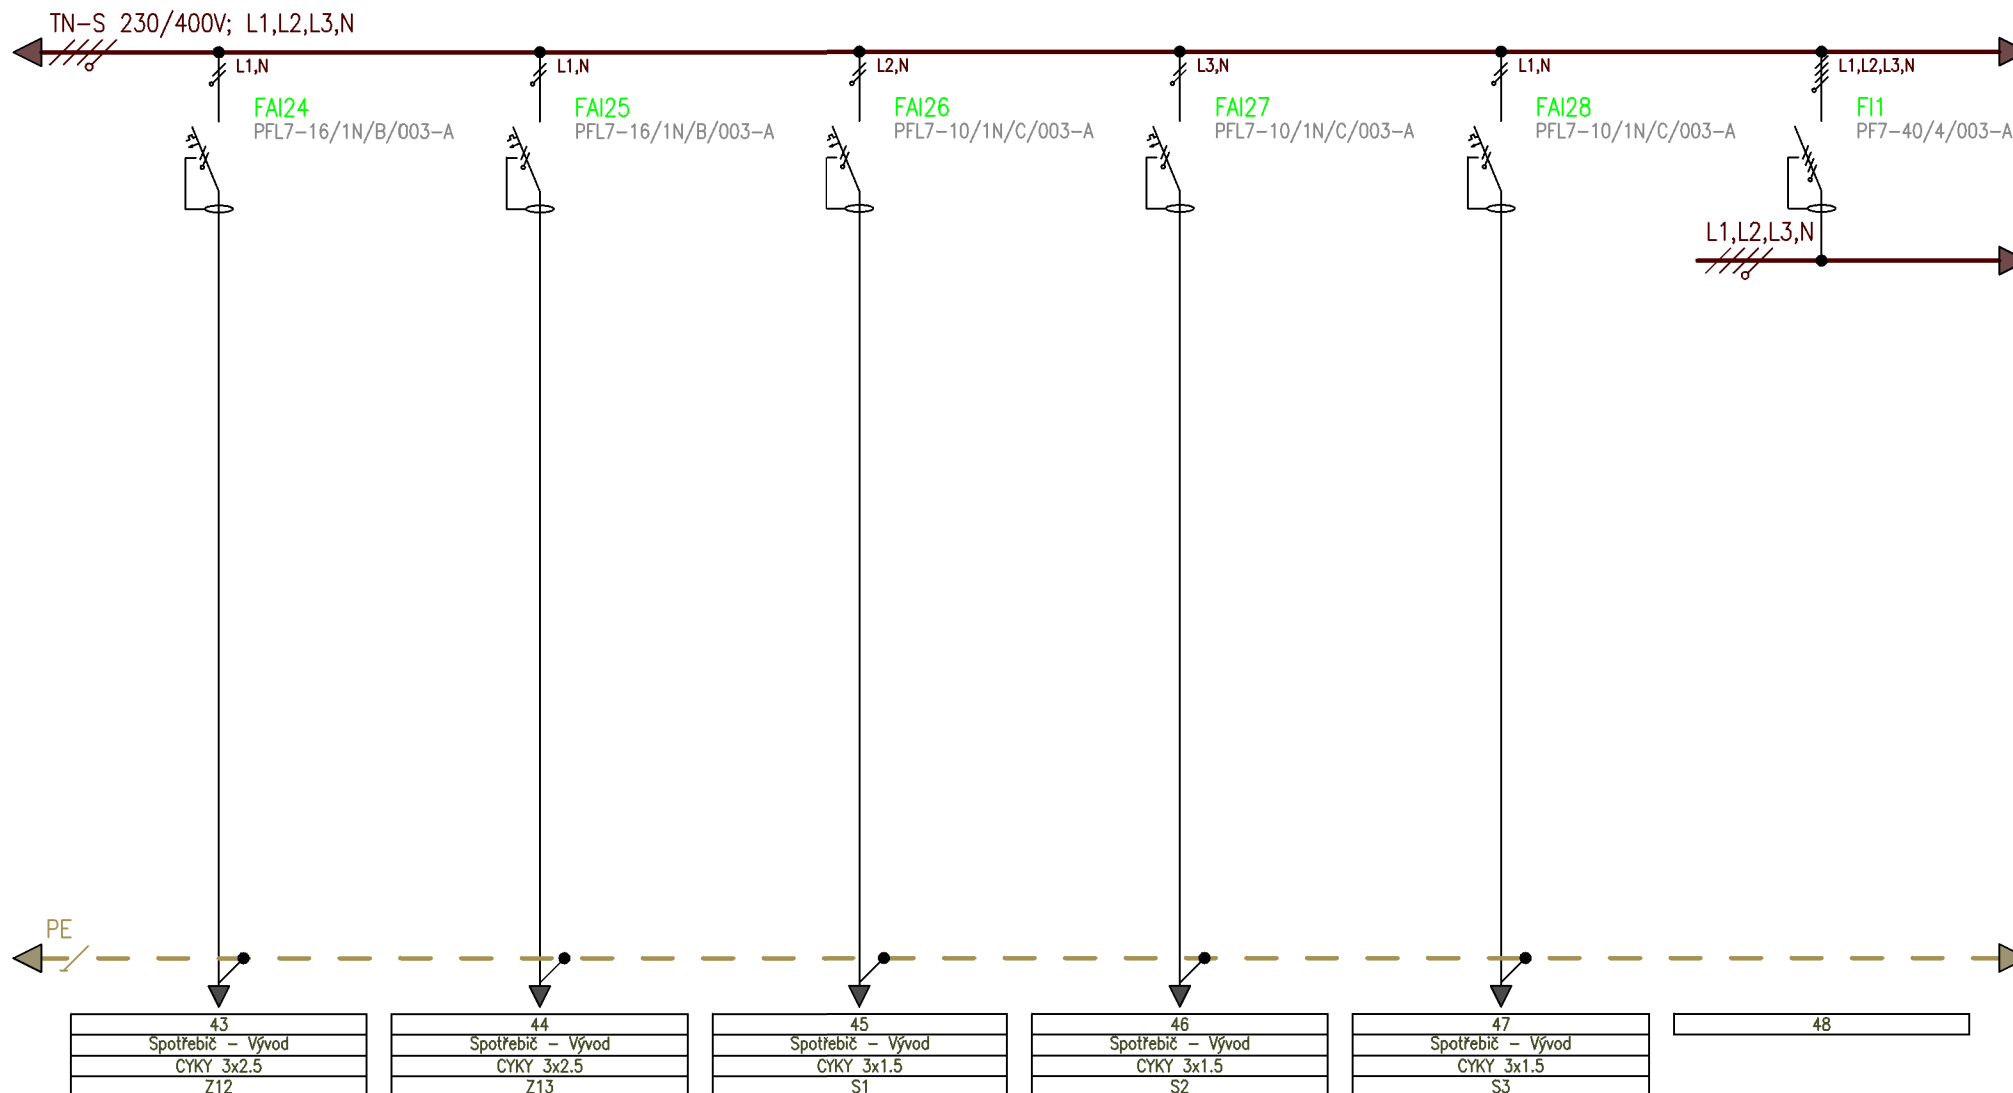


Poznámka:
 Zpracoval: Černý Strnad – elektroprojekce s.r.o., Martin Rozehnal, rozehnal@cernystrnad-elektroprojekce.cz
 Datum: 11.03.2025
 Soubor: SR-Kuch.ECFX
 Rozváděč: SR-Kuch
 Projekt: Modernizace školní kuchyně ZŠ, MŠ a ZUŠ Lomnice, Tišnovská 362
 Číslo: 2025/021

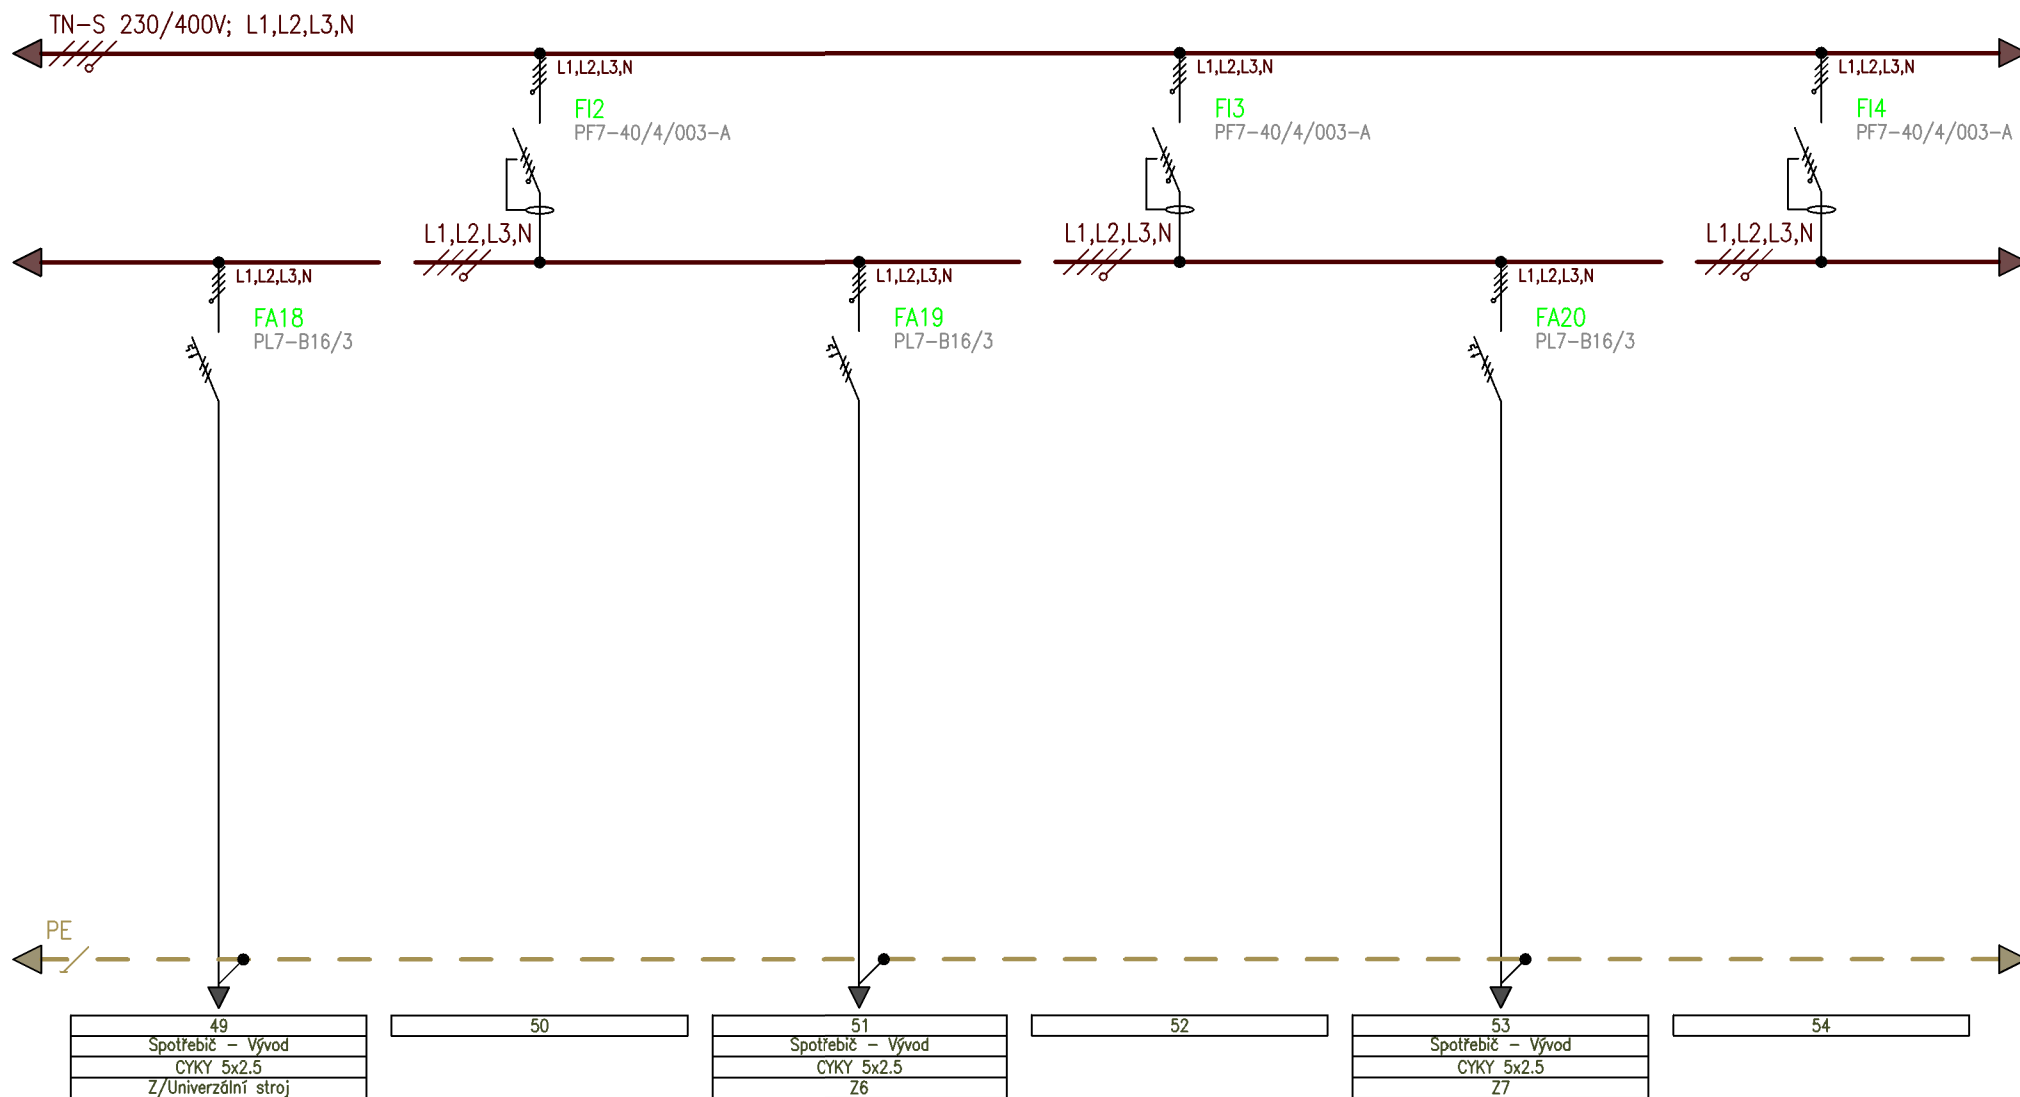

Poznámka:
 Zpracoval: Černý Strnad – elektroprojekce s.r.o., Martin Rozehnal, rozehnal@cernystrnad-elektroprojekce.cz
 Datum: 11.03.2025
 Soubor: SR-Kuch.ECFX
 Rozváděč: SR-Kuch
 Projekt: Modernizace školní kuchyně ZŠ, MŠ a ZUŠ Lomnice, Tišnovská 362
 Číslo: 2025/021

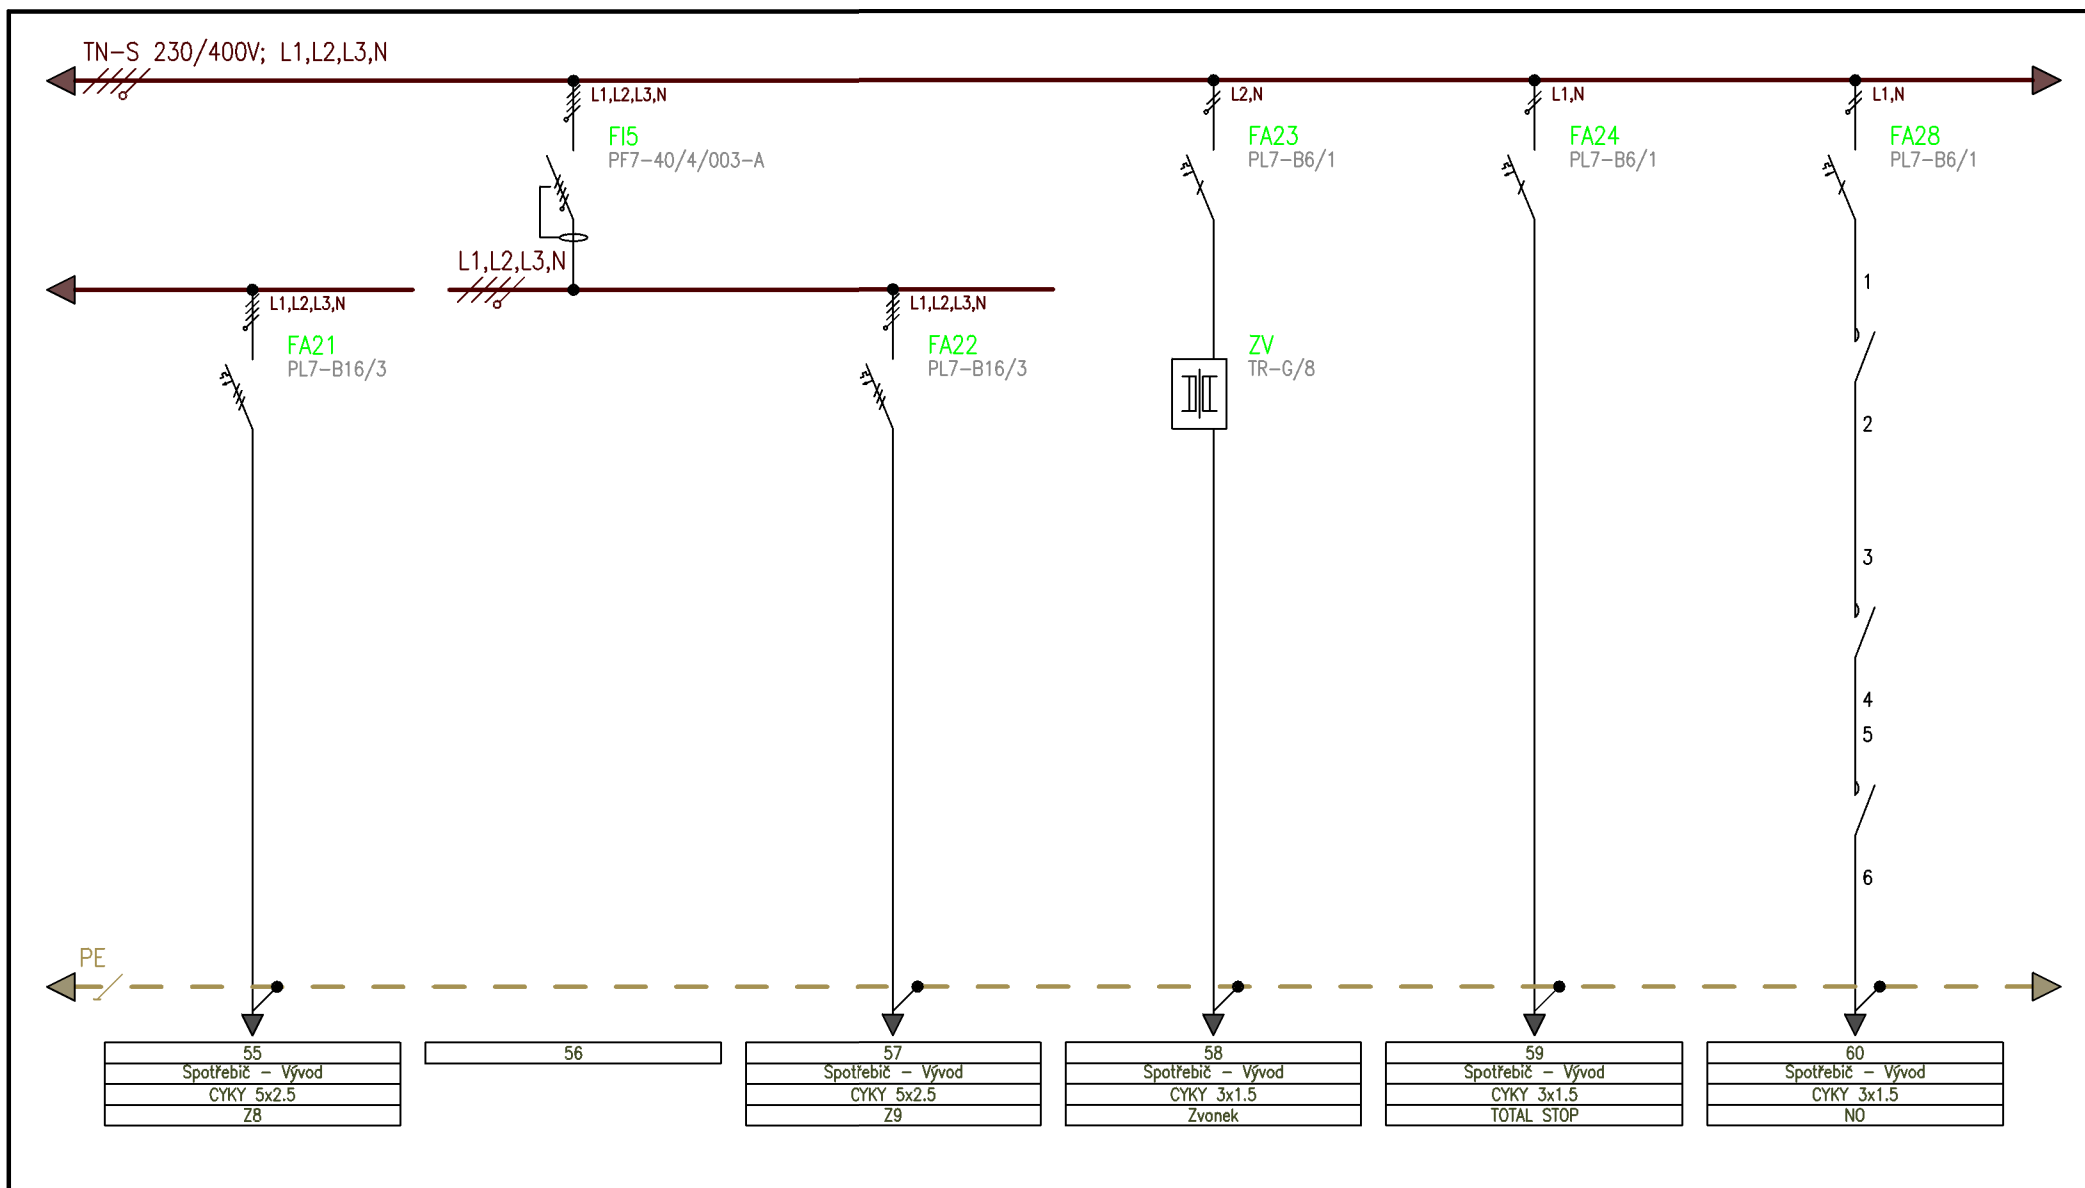

Poznámka:
 Zpracoval: Černý Strnad – elektroprojekce s.r.o., Martin Rozehnal, rozehnal@cernystrnad-elektroprojekce.cz
 Datum: 11.03.2025
 Soubor: SR-Kuch.ECFX
 Rozváděč: SR-Kuch
 Projekt: Modernizace školní kuchyně ZŠ, MŠ a ZUŠ Lomnice, Tišnovská 362
 Číslo: 2025/021
 Návrh proveden programem E-CONFIG 3.13.35.

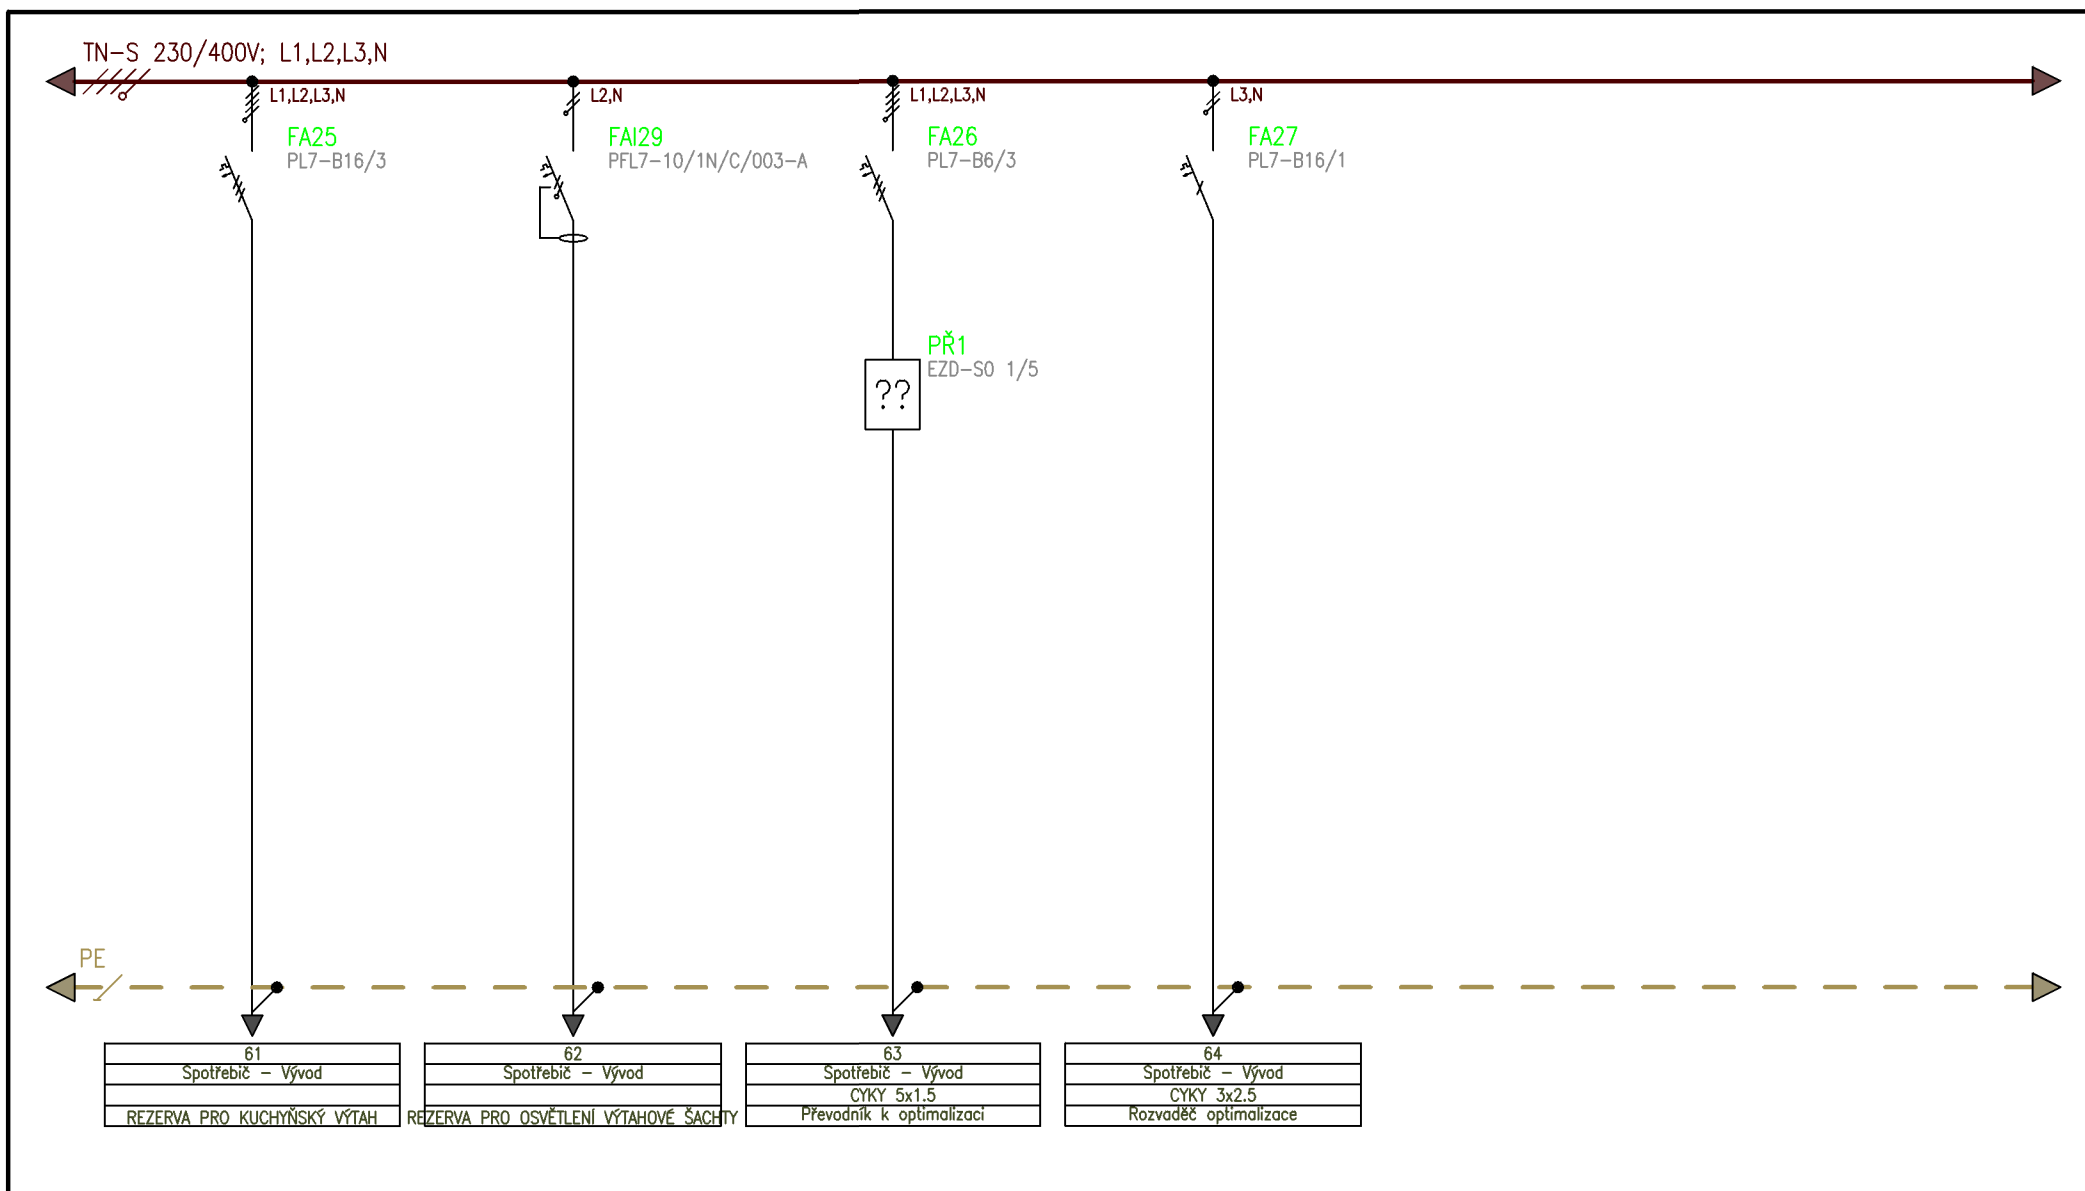

Poznámka:

Zpracoval: Černý Strnad – elektroprojekce s.r.o., Martin Rozehnal, rozehnal@cernystrnad-elektroprojekce.cz

Datum: 11.03.2025


Soubor: SR-Kuch.ECFX

Rozváděč: SR-Kuch

Projekt: Modernizace školní kuchyně ZŠ, MŠ a ZUŠ Lomnice, Tišnovská 362

Číslo: 2025/021

Návrh proveden programem E-CONFIG 3.13.35.

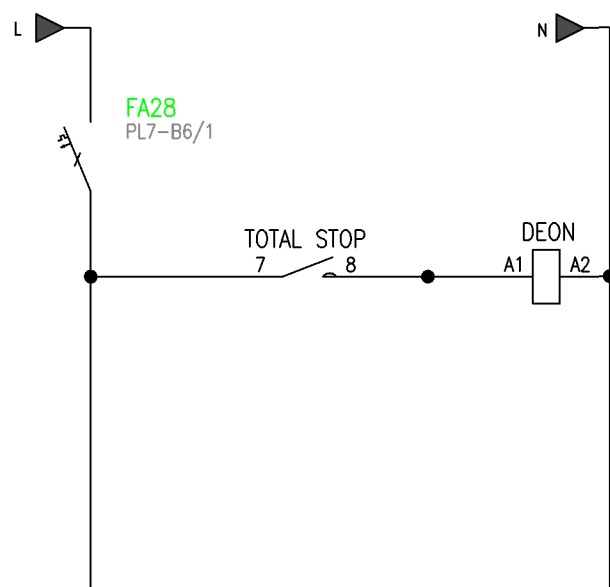

Poznámka:
Zpracoval: Černý Strnad – elektroprojekce s.r.o., Martin Rozehnal, rozehnal@cernystrnad-elektroprojekce.cz
Datum: 11.03.2025
Soubor: SR-Kuch.ECFX
Rozváděč: SR-Kuch
Projekt: Modernizace školní kuchyně ZŠ, MŠ a ZUŠ Lomnice, Tišnovská 362
Číslo: 2025/021

Návrh proveden programem E-CONFIG 3.13.35.