


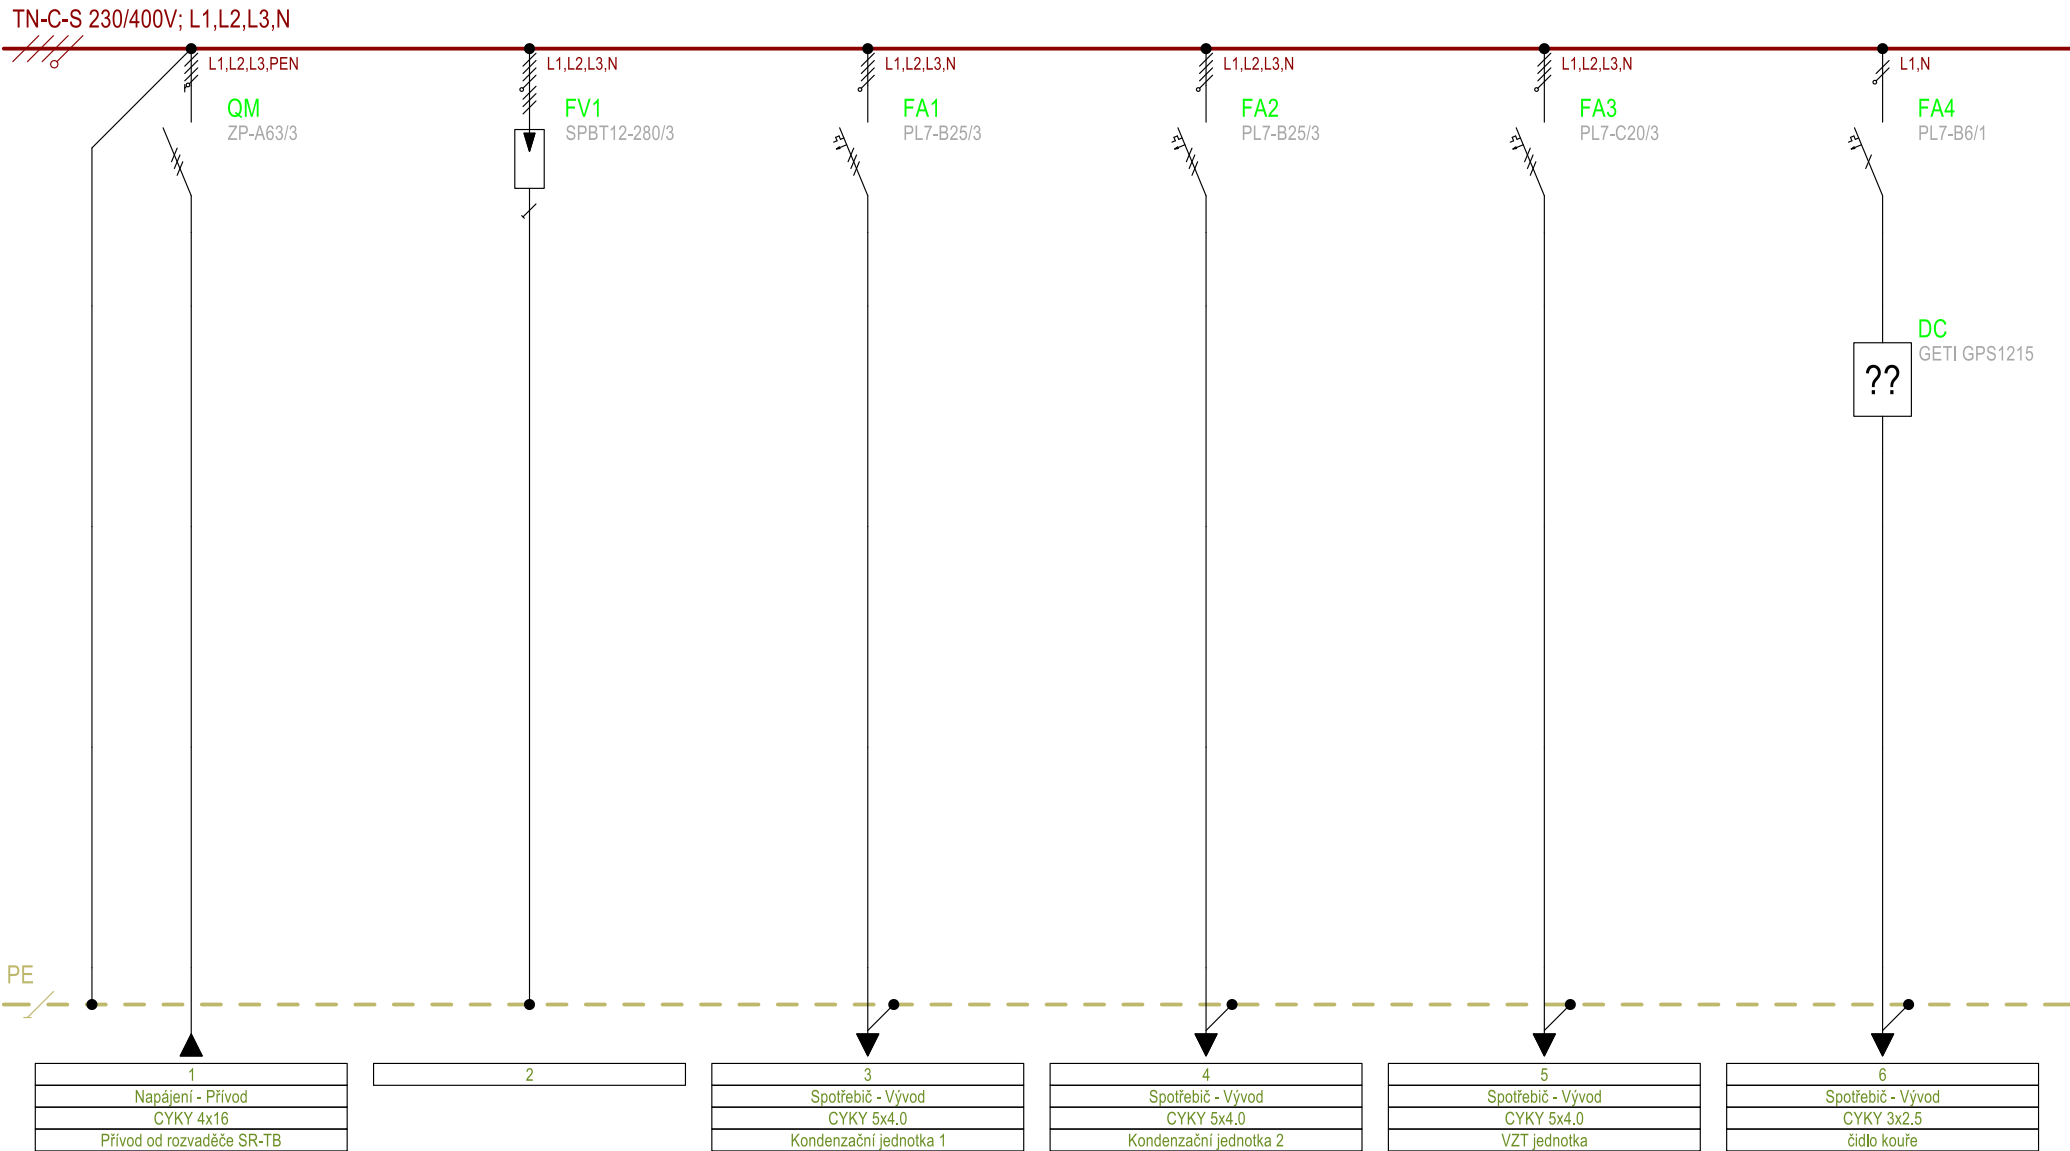

Poznámka:
Zpracoval: Černý Strnad - elektroprojekce s.r.o., Martin Rozehnal, rozehnal@cernystrnad-elektroprojekce.cz
Datum: 11.03.2025
Soubor: SR-Kuch.ECFX
Rozváděč: RP-VZT.nový
Projekt: Modernizace školní kuchyně ZŠ, MŠ a ZUŠ Lomnice, Tišnovská 362
Číslo: 2025/021