LEGENDA MÍSTNOSTÍ (NS)

POZ. MÍST.	NÁZEV MÍSTNOSTI	PLOCHA POZ.	OBVODOVÉ PODLAHY	DUN. PODL.	EXT. ÚPRAVY	POZNÁMKA
1	SKLAD OVOCE A ZELENINY	1,92				
2	CHLAZENÝ ODPAD	1,92				
3	SATNA ZAMĚSTNANCŮ	3,58				
4	PŘEDSÍŇ	2,83				
5	WC	0,98				
6	SPRCHA	0,98				
7	ÚKLID	1,82				
8	CHODBA	8,25				
9	KANCELÁŘ KOHOUTNÉ	8,24				
10	SUCHÝ SKLAD	8,56				
11	HRUBÁ PŘÍPRAVNA	7,51				
12	MYTÍ NÁDOBÍ	17,99				
13	CHLAZENÝ SKLAD	12,68				
14	DENNÍ MÍSTNOST	7,26				
15	KUCHYNĚ	60,00				
16	PŘÍRUČNÍ SKLAD	8,05				

NAVRHOVANÝ STAV

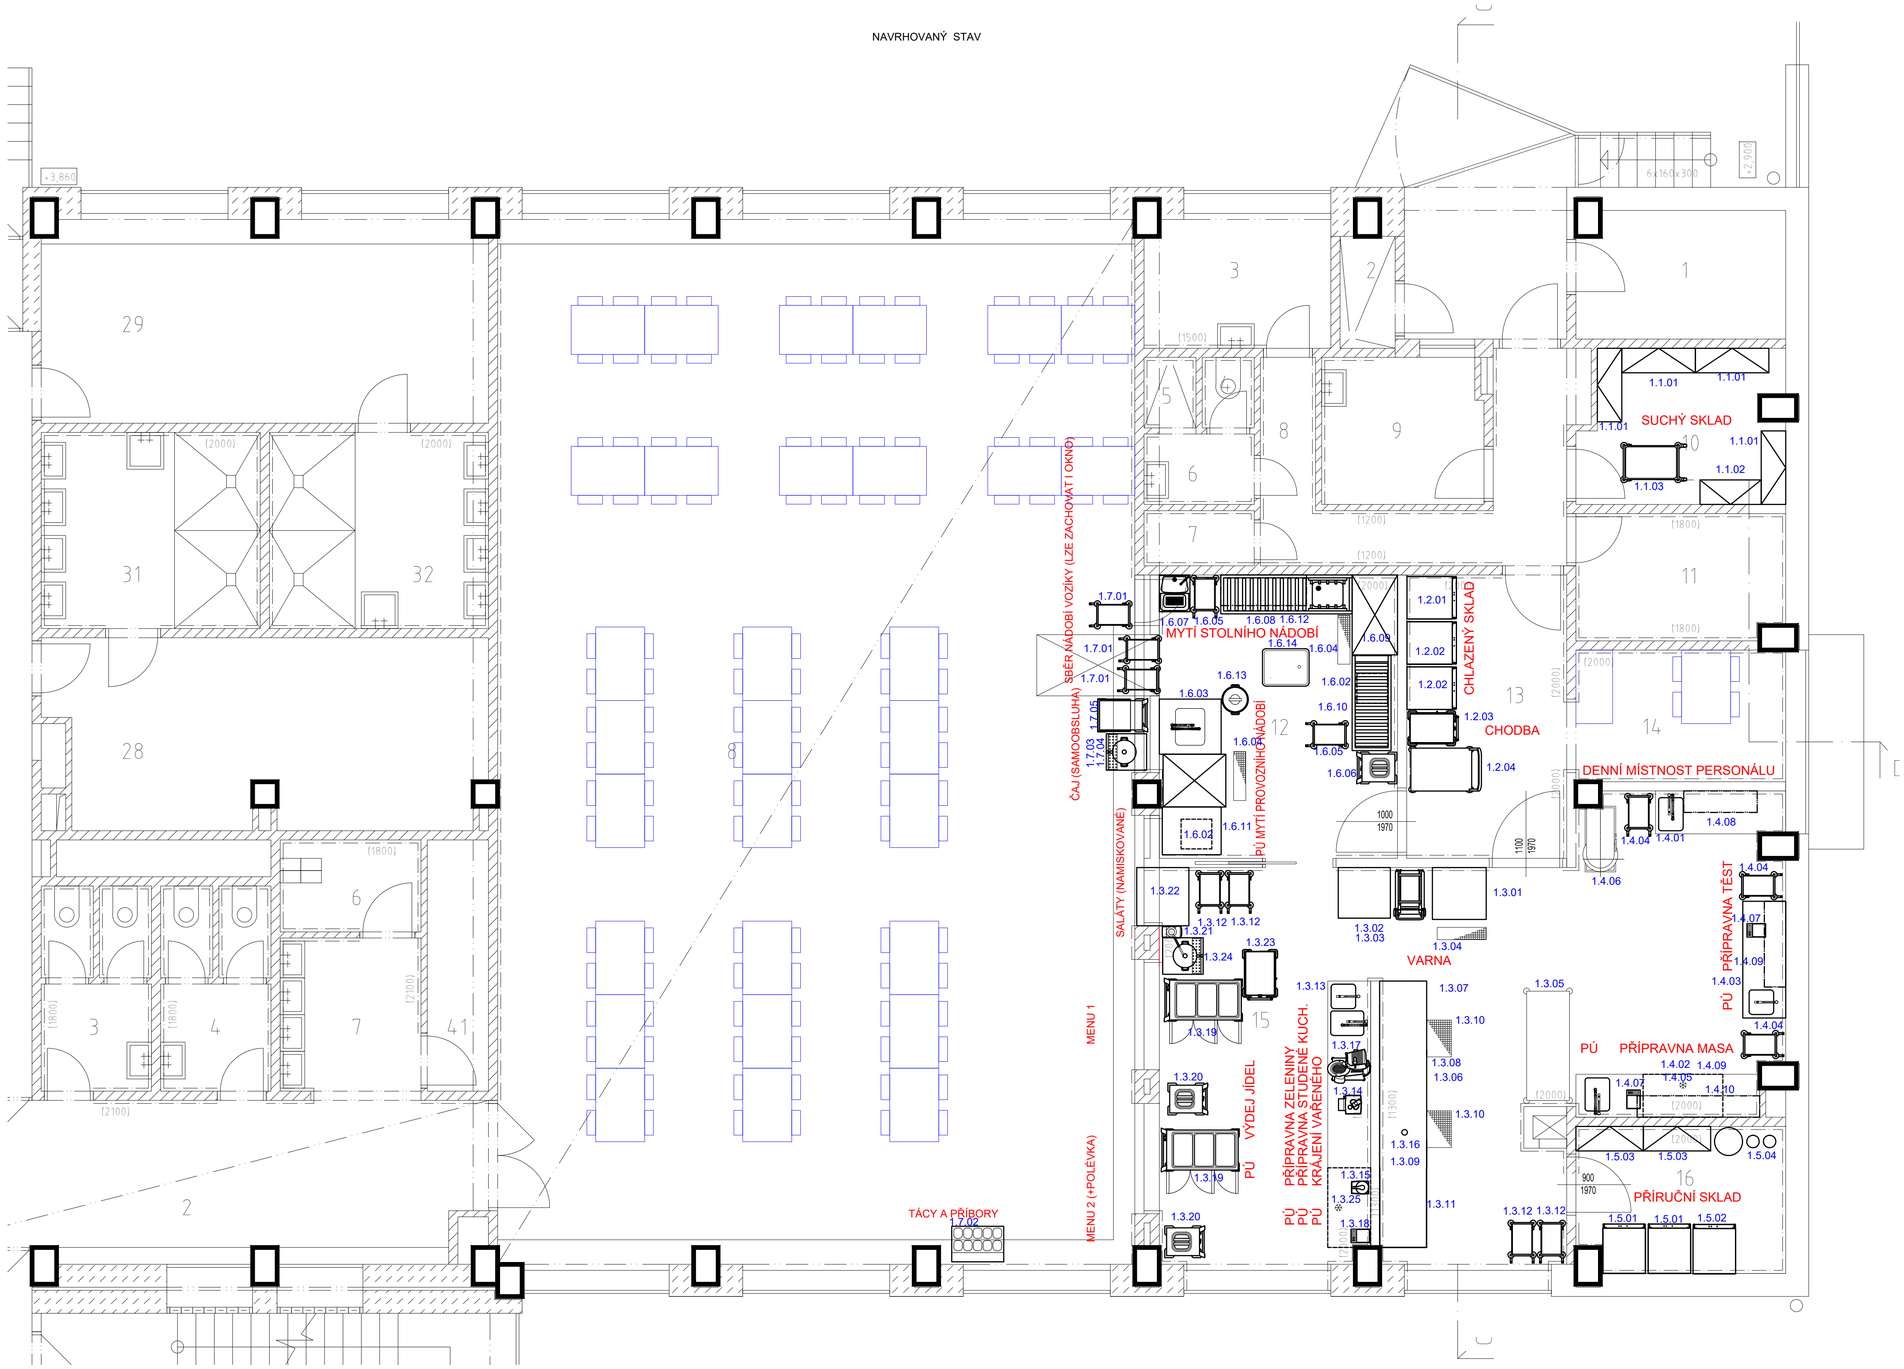

STÁVAJÍCÍ STAV M1:100

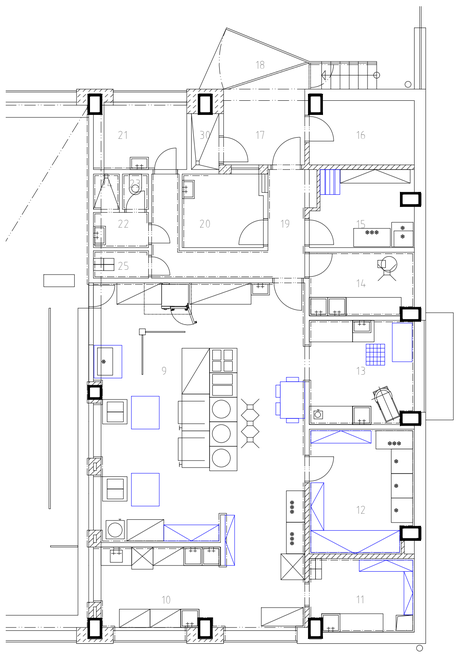

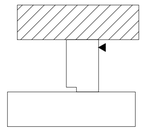

Změna	Datum	Provedl	Přezkoumal	Schválil

TENTO MATERIÁL JE DUŠEVNÍM VLASTNICTVÍM BT Ateliér s.r.o., Vratimovská 681/80, Ostrava – Kunčice, 719 00 Ostrava, IČO 09114912, A PODLÉHÁ OBCHODNÍMU TAJEMSTVÍ. VLASTNÍK SI VYHRAZUJE S TÍMTO TAJEMSTVÍM NAKLÁDAT A JEHO VYUŽITÍ PODLÉHÁ PÍSEMNÉMU SVOLENÍ A STANOVENÍ PODMÍNEK TAKOVÉHO UŽITÍ.

BT ATELIER
BT Ateliér s.r.o.
info@btatelier.cz
+420 737 286 181

Investor : Městys Lomnice
Stavba : Modernizace školní kuchyně ZŠ, ZUŠ, MŠ, Lomnice 362
Objekt :
Obsah :

Dispozice gastronomické technologie 1.NP

Vypracoval	Tuma
Přezkoumal	Viktorin
Schválil	Tuma
Č. zakázky	
Kótováno v	mm
Datum	03/2025
Stupeň	DSP, DPS
Formát	
Seznam příloh	BT25-203
Měřítko	1:50

BT25-203-02