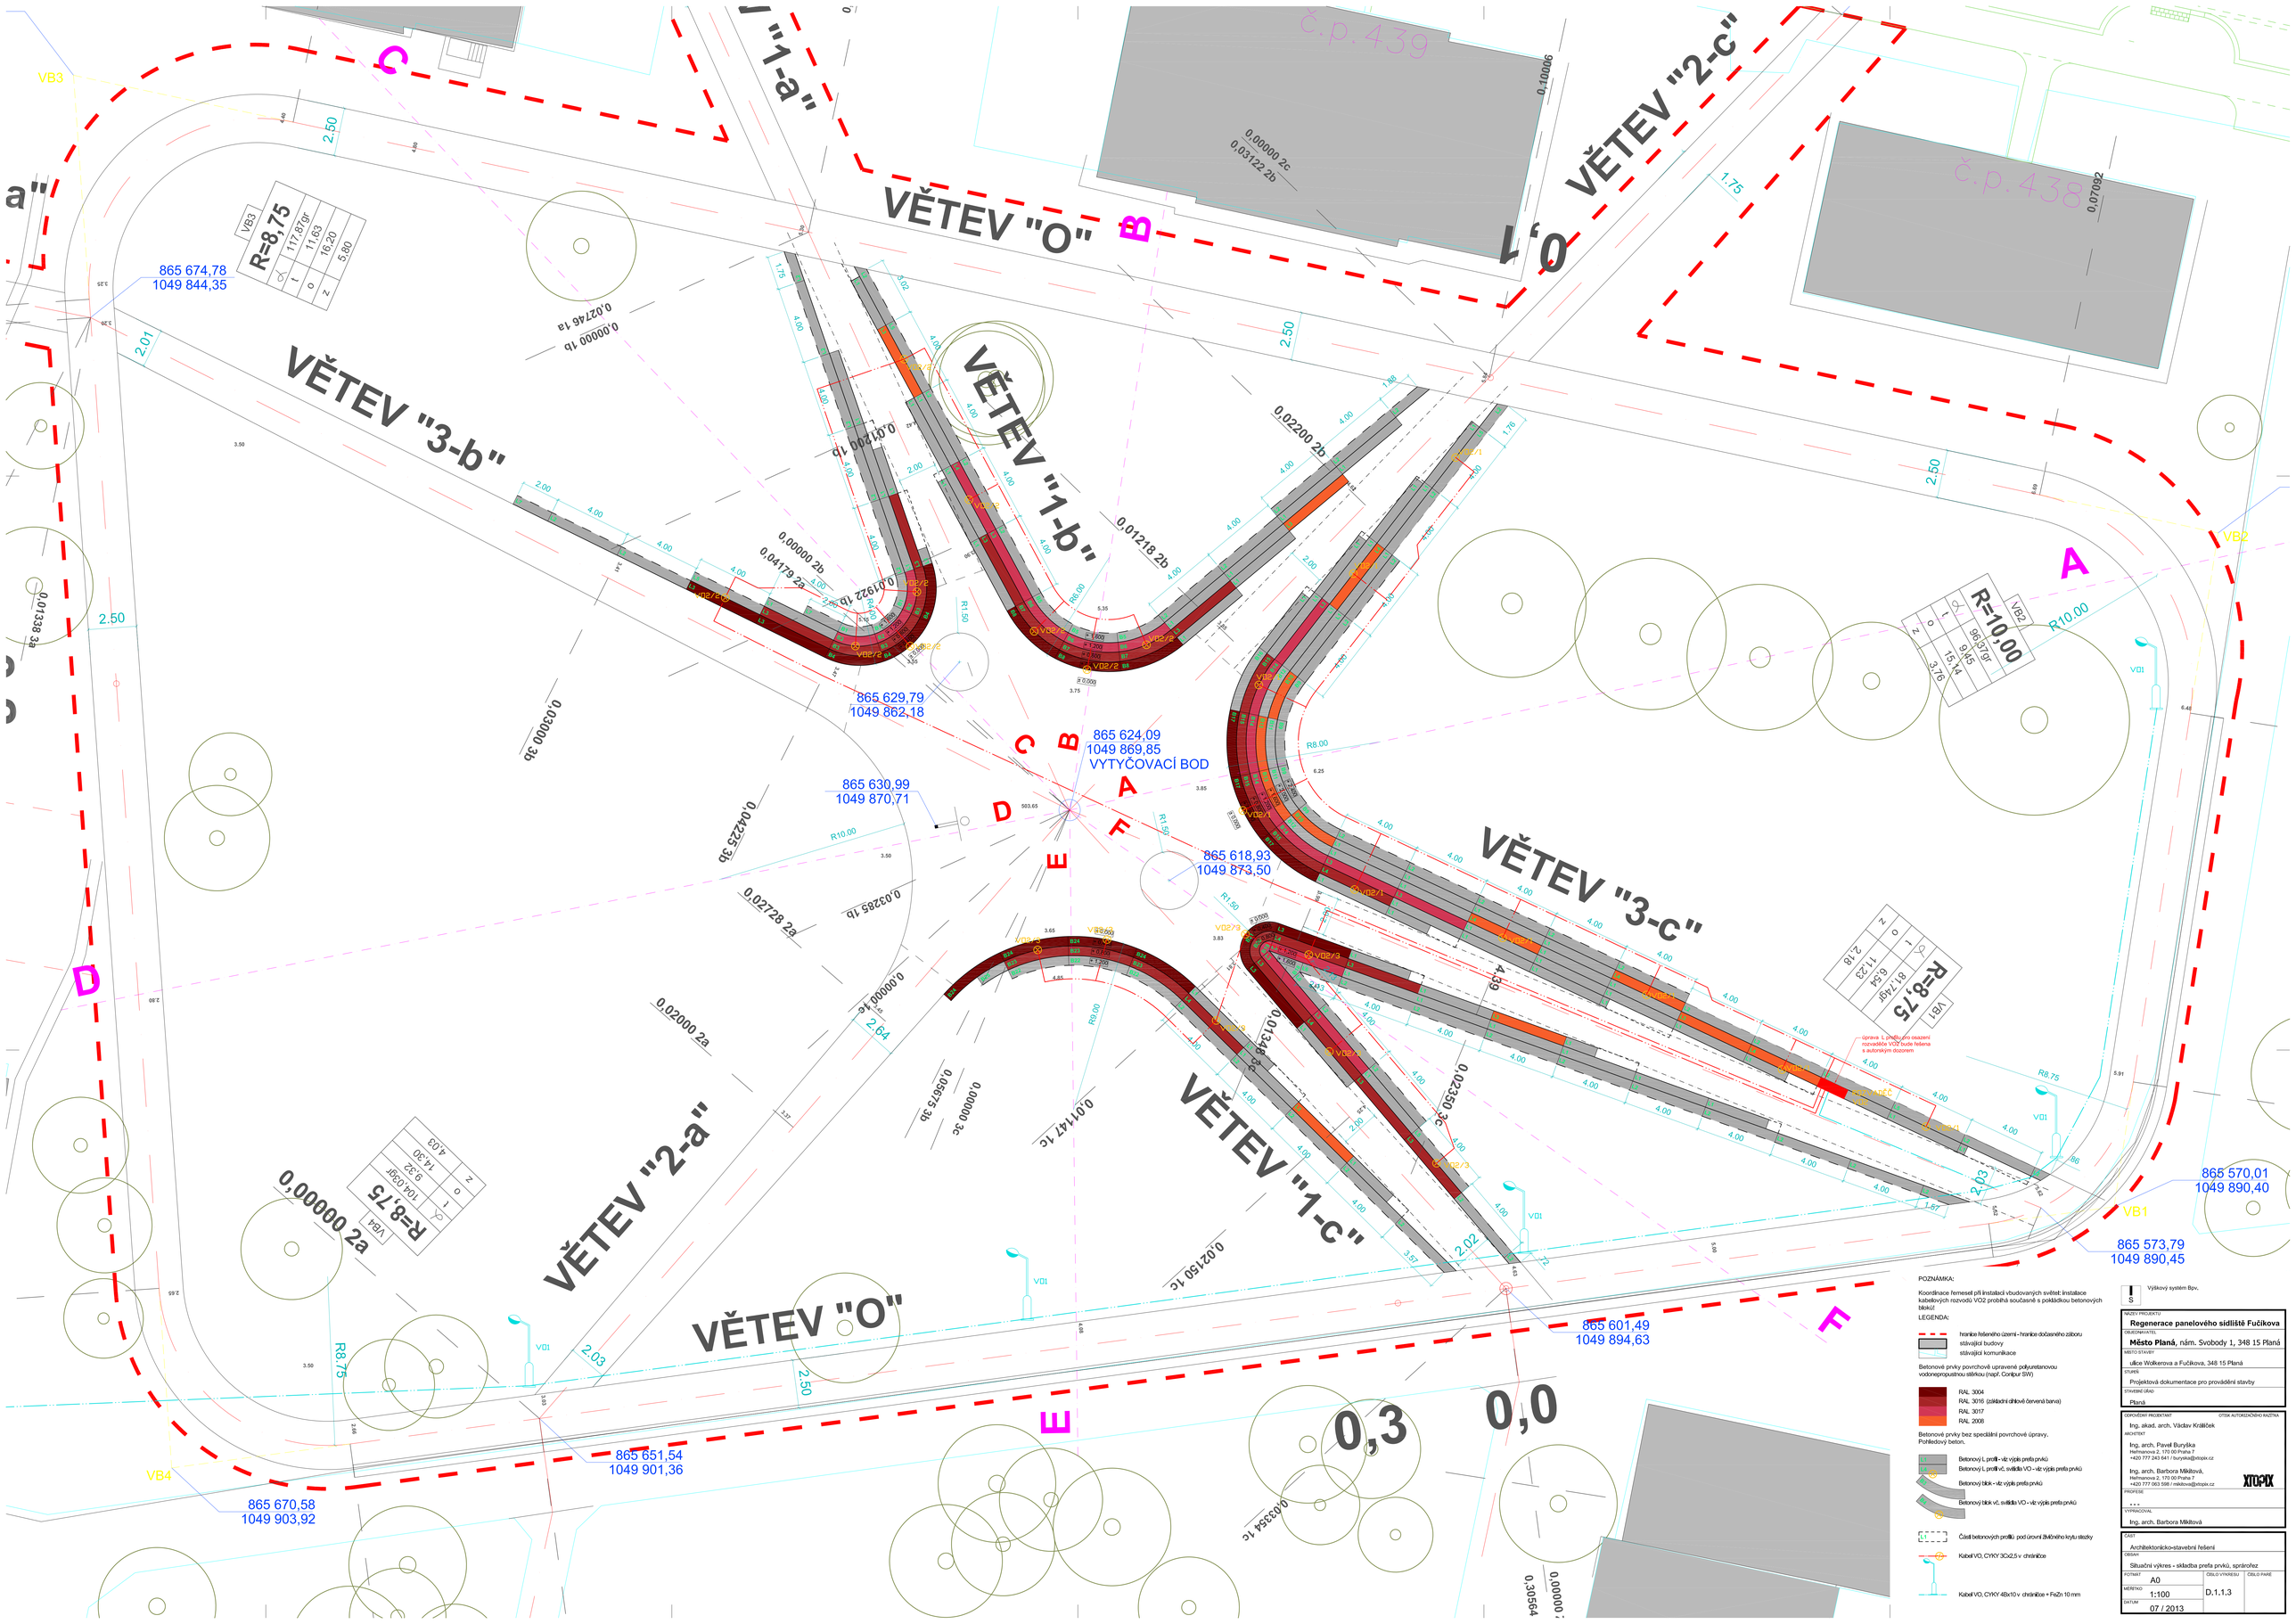

POZNÁMKA:

Koordinace řemeseł při instalaci vbudovaných světel: instalace kabelových rozvodů VO2 probíhá současně s pokládkou betonových bloků!

LEGENDA:

- hranice řešeného území - hranice dočasného záboru
- stávající budovy
- stávající komunikace

Betonové prvky povrchově upravené polyuretanovou vodonepropustnou stěrkou (např. Conipur SW)

- RAL 3004
- RAL 3016 (základní dílové červená barva)
- RAL 3017
- RAL 2008

Betonové prvky bez speciální povrchové úpravy.
Pohledový beton.

- Betonový L profil - viz výpis prefa prvků
- Betonový L profil vč. svítidla VO - viz výpis prefa prvků
- Betonový blok - viz výpis prefa prvků
- Betonový blok vč. svítidla VO - viz výpis prefa prvků

- Čísla betonových profilů pod úrovní zkl/konního krytu stezky

- Kabel VO, CYKY 3Cx2,5 v chráničce

- Kabel VO, CYKY 4Bx10 v chráničce + FeZn 10 mm

Výškový systém Bpv,

NÁZEV PROJEKTU	**Regenerace panelového sídliště Fučíkova**
OBJEDNAVATEL	**Město Planá**, nám. Svobody 1, 348 15 Planá
MÍSTO STAVBY	ulice Wolkerova a Fučíkova, 348 15 Planá
STUPEŇ	Projektová dokumentace pro provádění stavby
STAVEBNÍ ÚŘAD	Planá
ZPRACOVATEL PROJEKTANT	Ing. akad. arch. Václav Králíček
ARCHITEKT	Ing. arch. Pavel Buryška Heřmanova 2, 170 00 Praha 7 +420 777 243 641 / buryska@xtopix.cz Ing. arch. Barbora Mikitová, Heřmanova 2, 170 00 Praha 7 +420 777 063 598 / mikitova@xtopix.cz
PROFESE	- - -
VYPRACOVAL	Ing. arch. Barbora Mikitová
ČÁST	Architektonicko-stavební řešení
OBSAH	Situační výkres - skladba prefa prvků, správořez
FORMÁT	A0
ČÍSLO VÝKRESU	D.1.1.3
ČÍSLO PARÉ	
MĚŘÍTKO	1:100
DATUM	07 / 2013

OTISK AUTORIZAČNÍHO RAZÍTKA

XTOPIX