



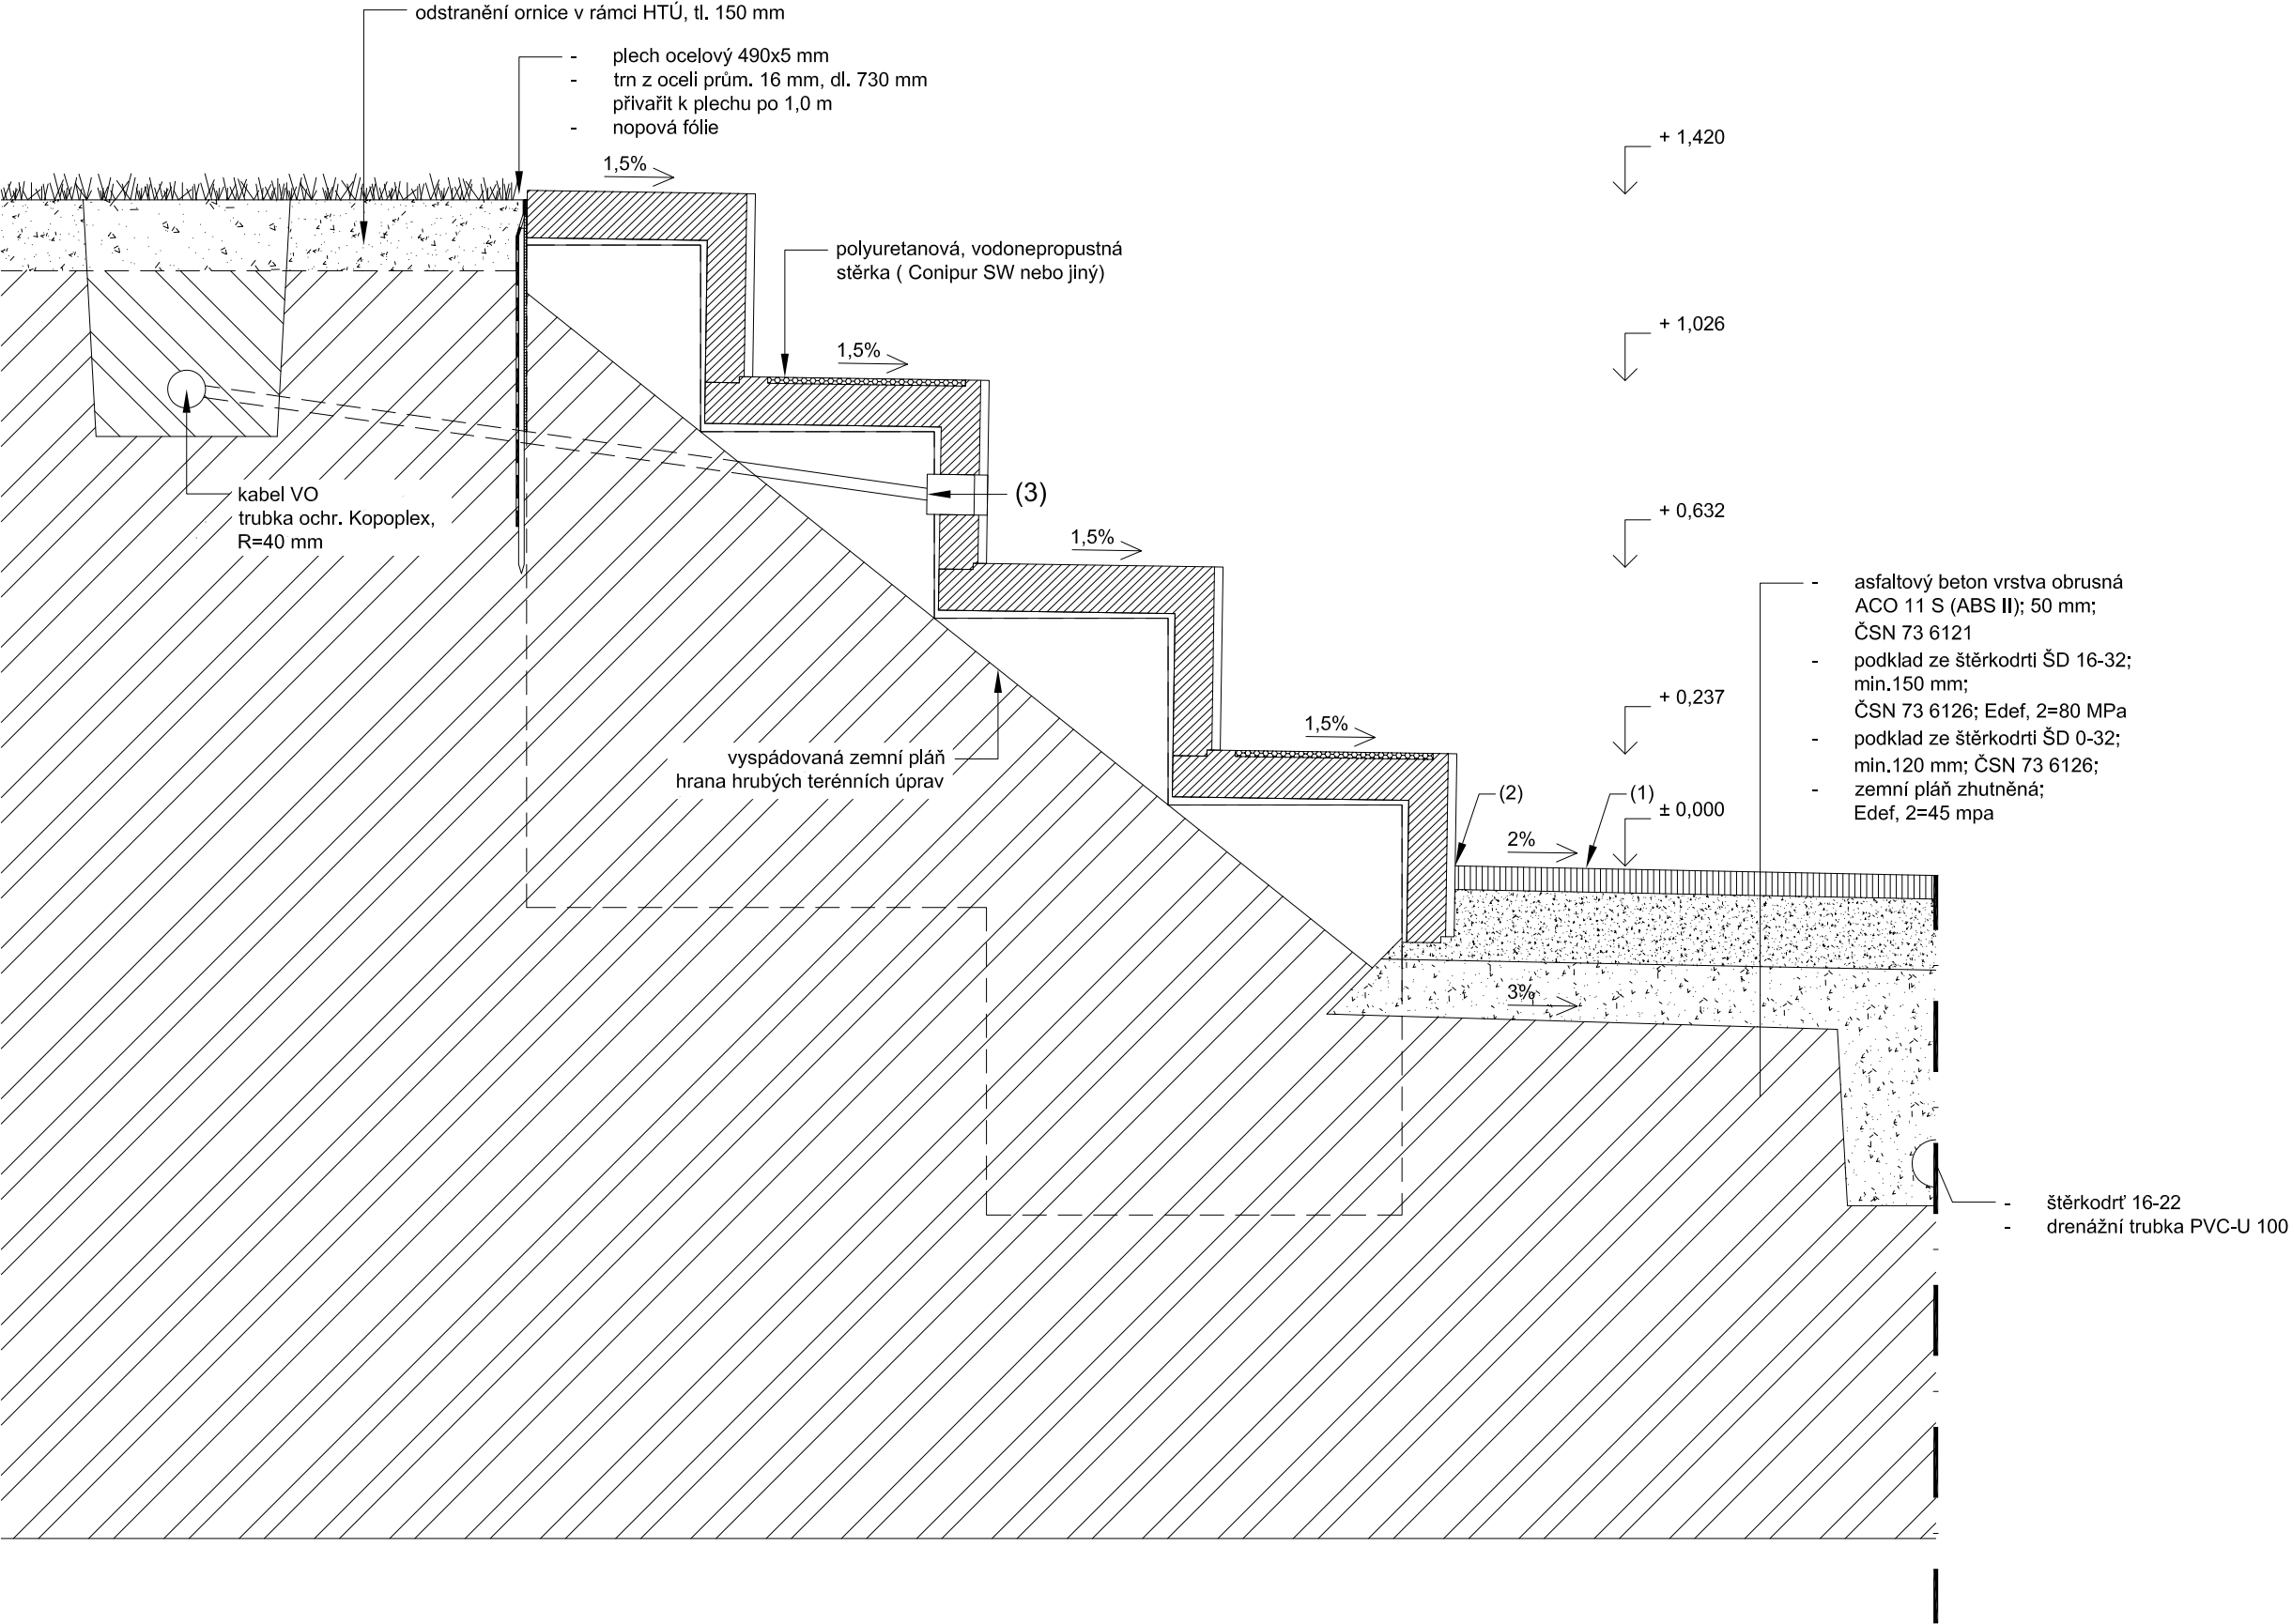

- POZNÁMKA:**
- (1)
- Pro živičnou směs bude použito kamenivo výrazně světlé barvy, aby se docílilo po otěru světlejší barvy povrchu stezek.
- (2)
- Asfaltový beton napěchován dusadlem k vnitřnímu líci vlnek. Viz půdorysné schéma.
- (3)
- Koordinace řemesel při instalaci vbudovaných světel: instalace kabelových rozvodů VO2 probíhá současně s pokládkou betonových bloků!

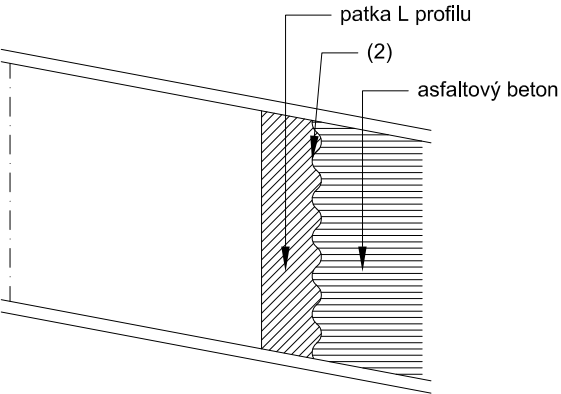

NÁZEV PROJEKTU
Regenerace panelového sídliště Fučíkova
OBJEDNAVATEL
Město Planá, nám. Svobody 1, 348 15 Planá
MÍSTO STAVBY
ulice Wolkerova a Fučíkova, 348 15 Planá
STUPEŇ
Projektová dokumentace pro provádění stavby
STAVEBNÍ ÚŘAD
Planá

ODPOVĚDNÝ PROJEKTANT	OTISK AUTORIZAČNÍHO RAZÍTKA
Ing. akad. arch. Václav Králíček	
ARCHITEKT	
Ing. arch. Pavel Buryška Heřmanova 2, 170 00 Praha 7 +420 777 243 641 / buryska@xtopix.cz	
Ing. arch. Barbora Míkitová, Heřmanova 2, 170 00 Praha 7 +420 777 063 598 / mikitova@xtopix.cz	XTOPIX
PROFESE	

VYPRACOVAL	
Ing. arch. Barbora Míkitová	

ČÁST		
Architektonicko-stavební část		
OBSAH		
Uložení "L" profilů (rovné prvky), vč. napojení na VO		
FOTMÁT	ČÍSLO VÝKRESU	ČÍSLO PARÉ
A3		
MĚŘÍTKO		
1:15	D1.1.5.2	
DATUM		
07 / 2013		