



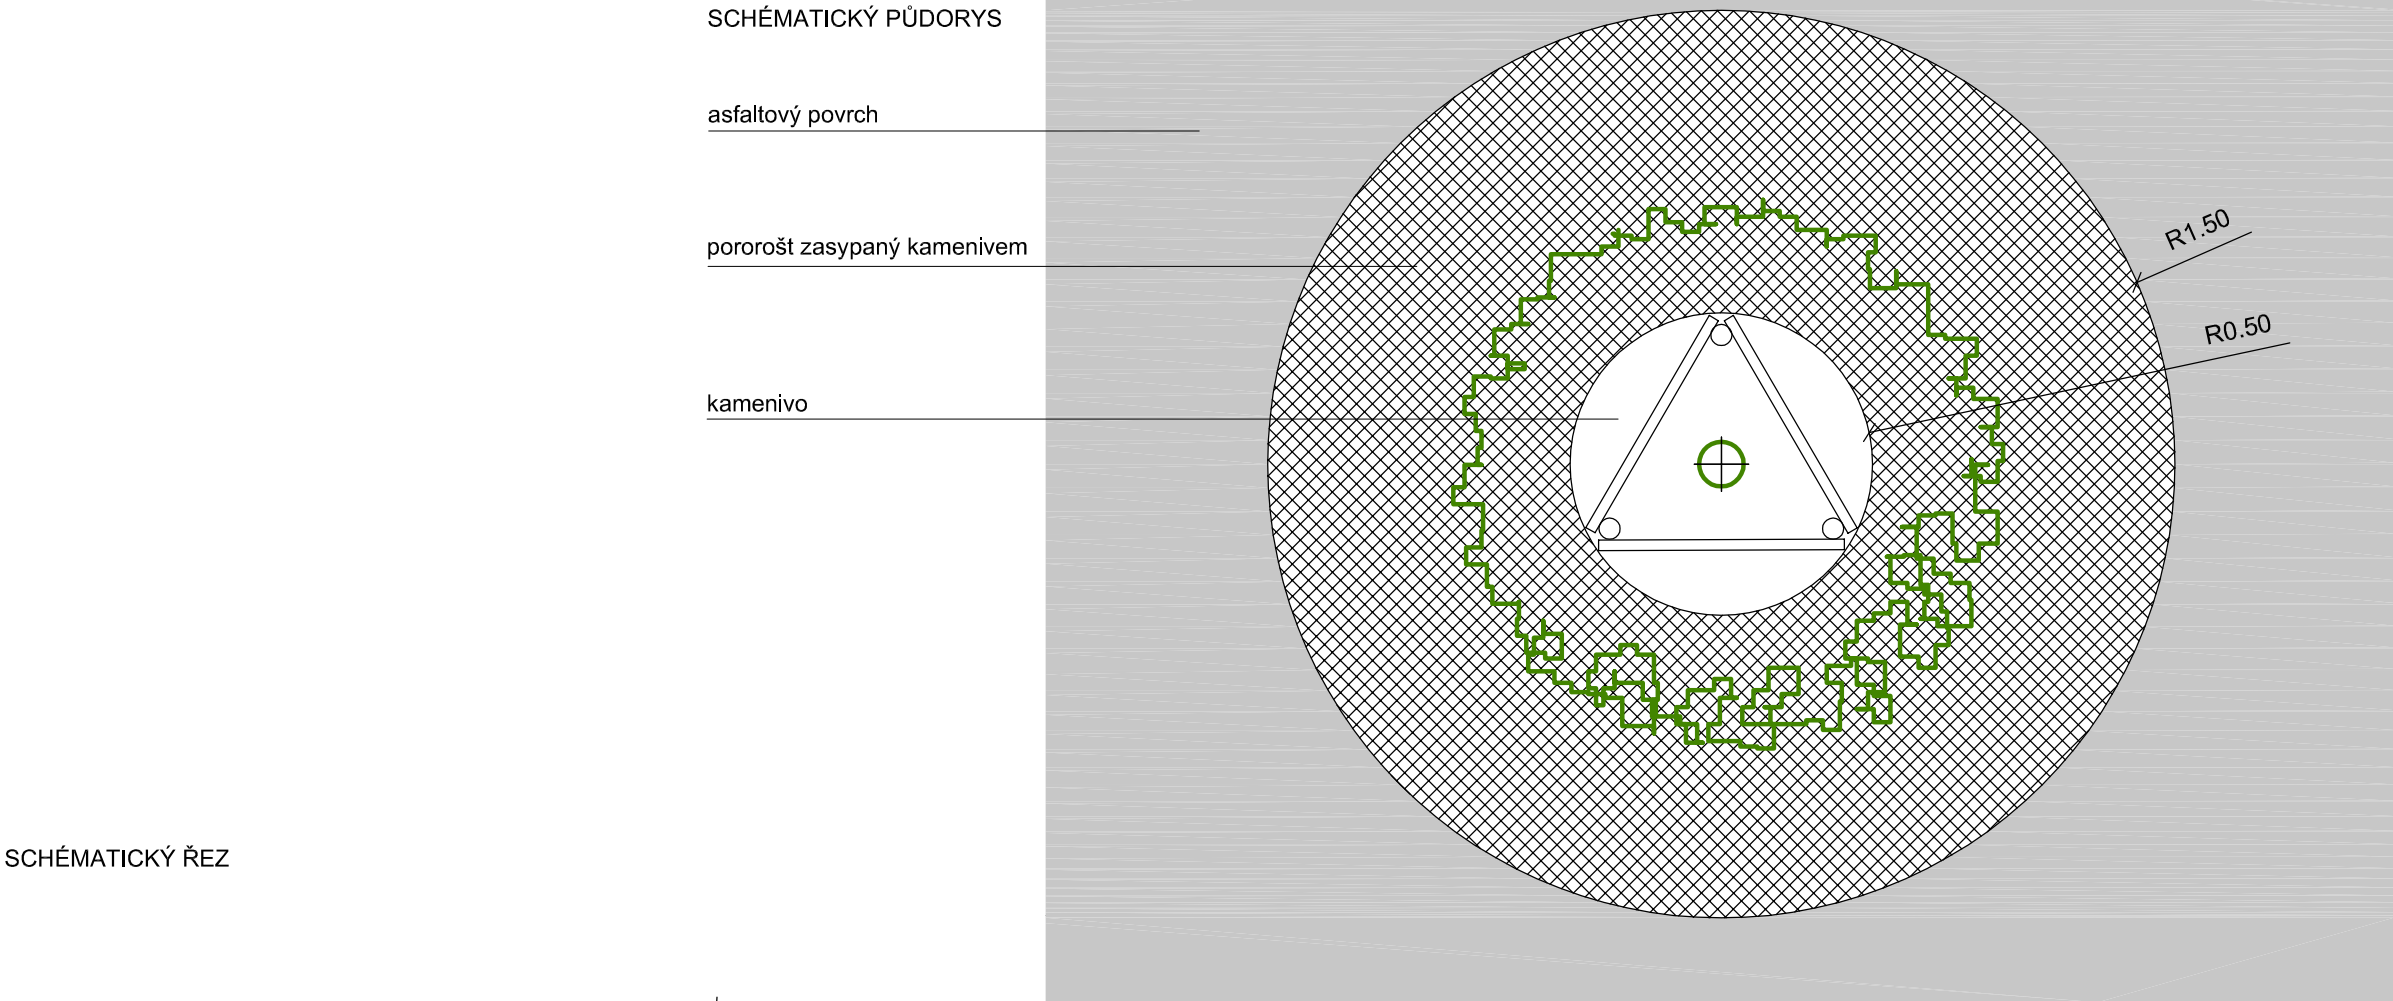

SCHÉMATICKÝ ŘEZ

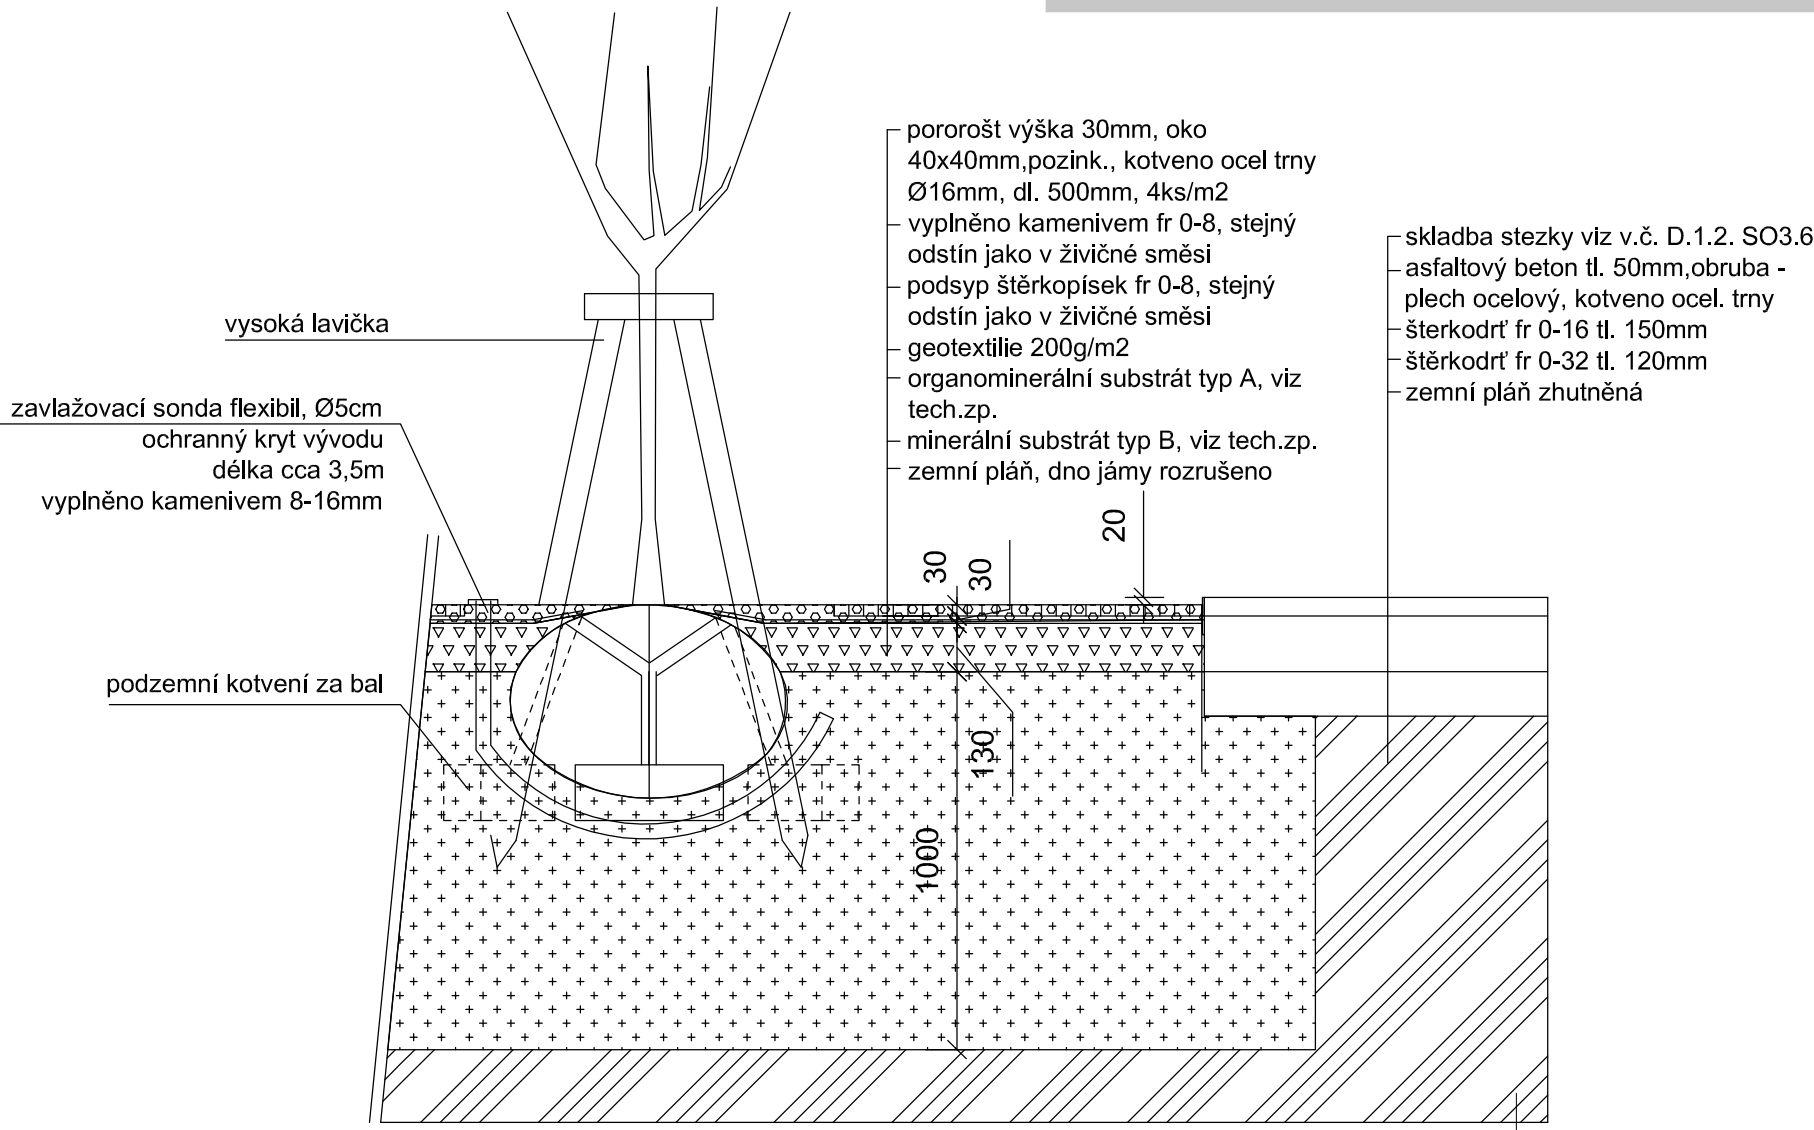

POZN: Poloha zavlažovací sondy a kotvení stromu je pouze schématická

NÁZEV PROJEKTU			
Regenerace panelového sídliště Fučíkova			
OBJEDNAVATEL			
Město Planá, nám. Svobody 1, 348 15 Planá			
MÍSTO STAVBY			
ulice Wolkerova a Fučíkova, 348 15 Planá			
STUPEŇ			
Projektová dokumentace pro provádění stavby			
STAVEBNÍ ÚŘAD			
Planá			
ODPOVĚDNÝ PROJEKTANT		OTISK AUTORIZAČNÍHO RAZÍTKA	
Ing. akad. arch. Václav Králíček			
ARCHITEKT			
Ing. arch. Pavel Buryška Heřmanova 2, 170 00 Praha 7 +420 777 243 641 / buryska@xtopix.cz			
Ing. arch. Barbora Míková, Heřmanova 2, 170 00 Praha 7 +420 777 063 598 / mikitova@xtopix.cz			
PROFESE			
Sadové úpravy			
VYPRACOVAL			
Ing.arch.Michaela Kasková			
ČÁST			
SO 1 Sadové úpravy			
OBSAH			
Schéma výsadby stromu ve zpevněné ploše			
FOTMÁT	A3	ČÍSLO VÝKRESU	ČÍSLO PARÉ
MĚŘÍTKO		D.1.1	
DATUM		SO1.4.	
27.06. 2013			