


LEGENDA:



bílá barva na vodorovné dopravní značení vozovek
Limbo plast D48

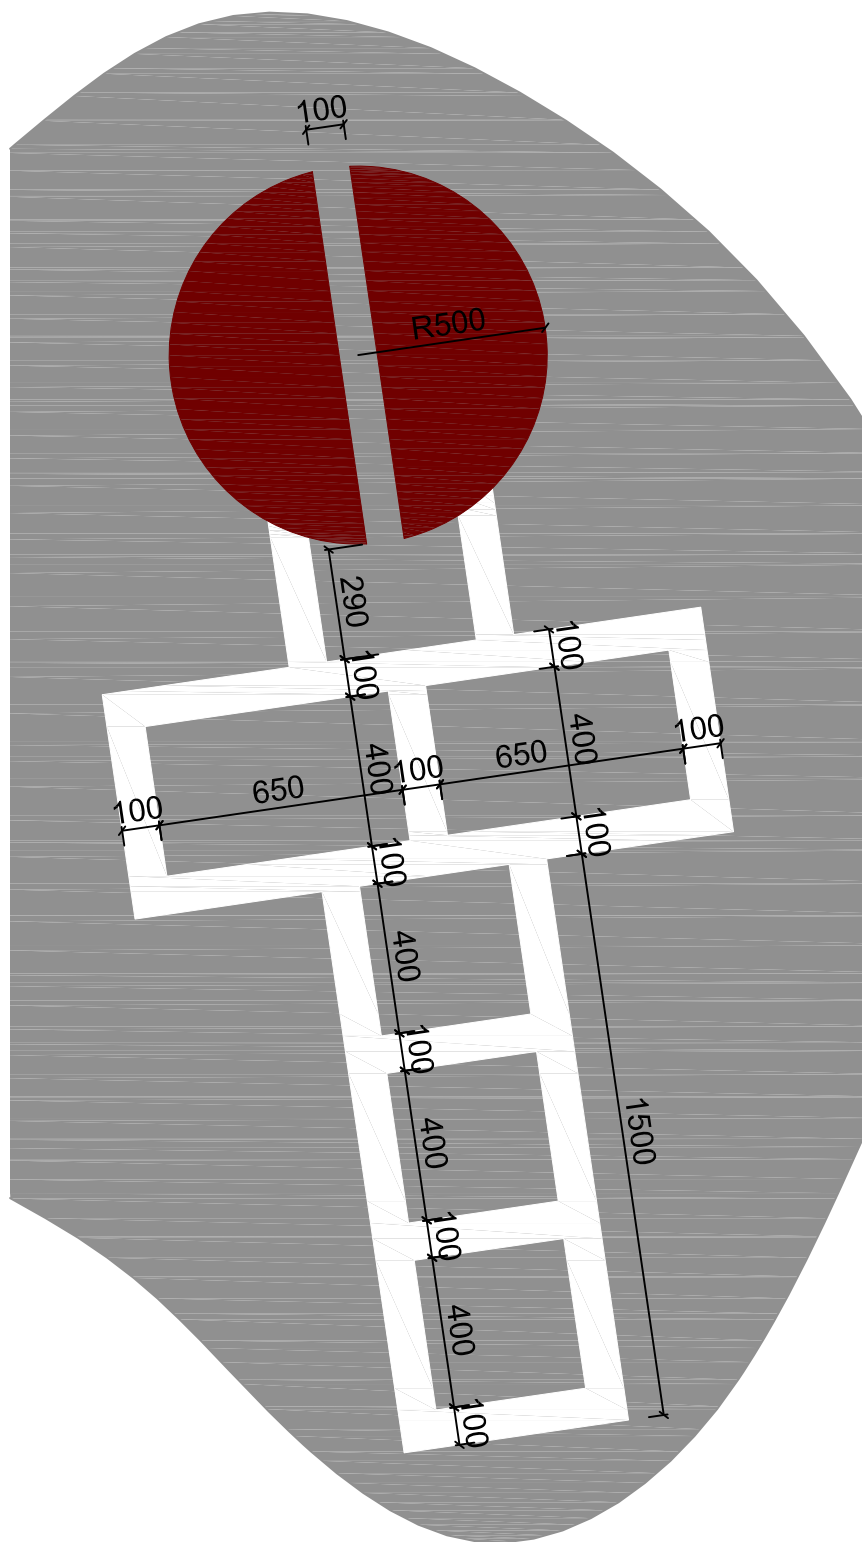

POZNÁMKA:

- Červené odstíny míchány na místě z Limboplast D48 červené a Limboplast D48 žluté při účasti autorského dozoru.
- Větší rozvětvený skákací panák bude vytrasován na místě vrámci autorského dozoru. Rámcový rozsah viz situační výkres D.1.1.SO2.2



Výškový systém Bpv.

NÁZEV PROJEKTU

Regenerace panelového sídliště Fučíkova

OBJEDNAVATEL

Město Planá, nám. Svobody 1, 348 15 Planá

MÍSTO STAVBY

ulice Wolkerova a Fučíkova, 348 15 Planá

STUPĚŇ

Projektová dokumentace pro provádění stavby

STAVEBNÍ ÚŘAD

Planá

ODPOVĚDNÝ PROJEKTANT

OTISK AUTORIZAČNÍHO RAŽÍTKA

Ing. akad. arch. Václav Králíček

ARCHITEKT

Ing. arch. Pavel Buryška

Heřmanova 2, 170 00 Praha 7

+420 777 243 641 / buryška@xtopix.cz

Ing. arch. Barbora Míková,

Heřmanova 2, 170 00 Praha 7

+420 777 063 598 / mikitova@xtopix.cz

XTOPIX

PROFESE

VYPRACOVAL

Ing. arch. Pavel Buryška

ČÁST

Architektonicko-stavební řešení

OBSAH

Grafické značení - skákací panák

FOTMÁT

A4

MĚŘÍTKO

1:20

DATUM

07 / 2013

ČÍSLO VÝKRESU

D.1.1.
SO2 .4

ČÍSLO PARÉ