



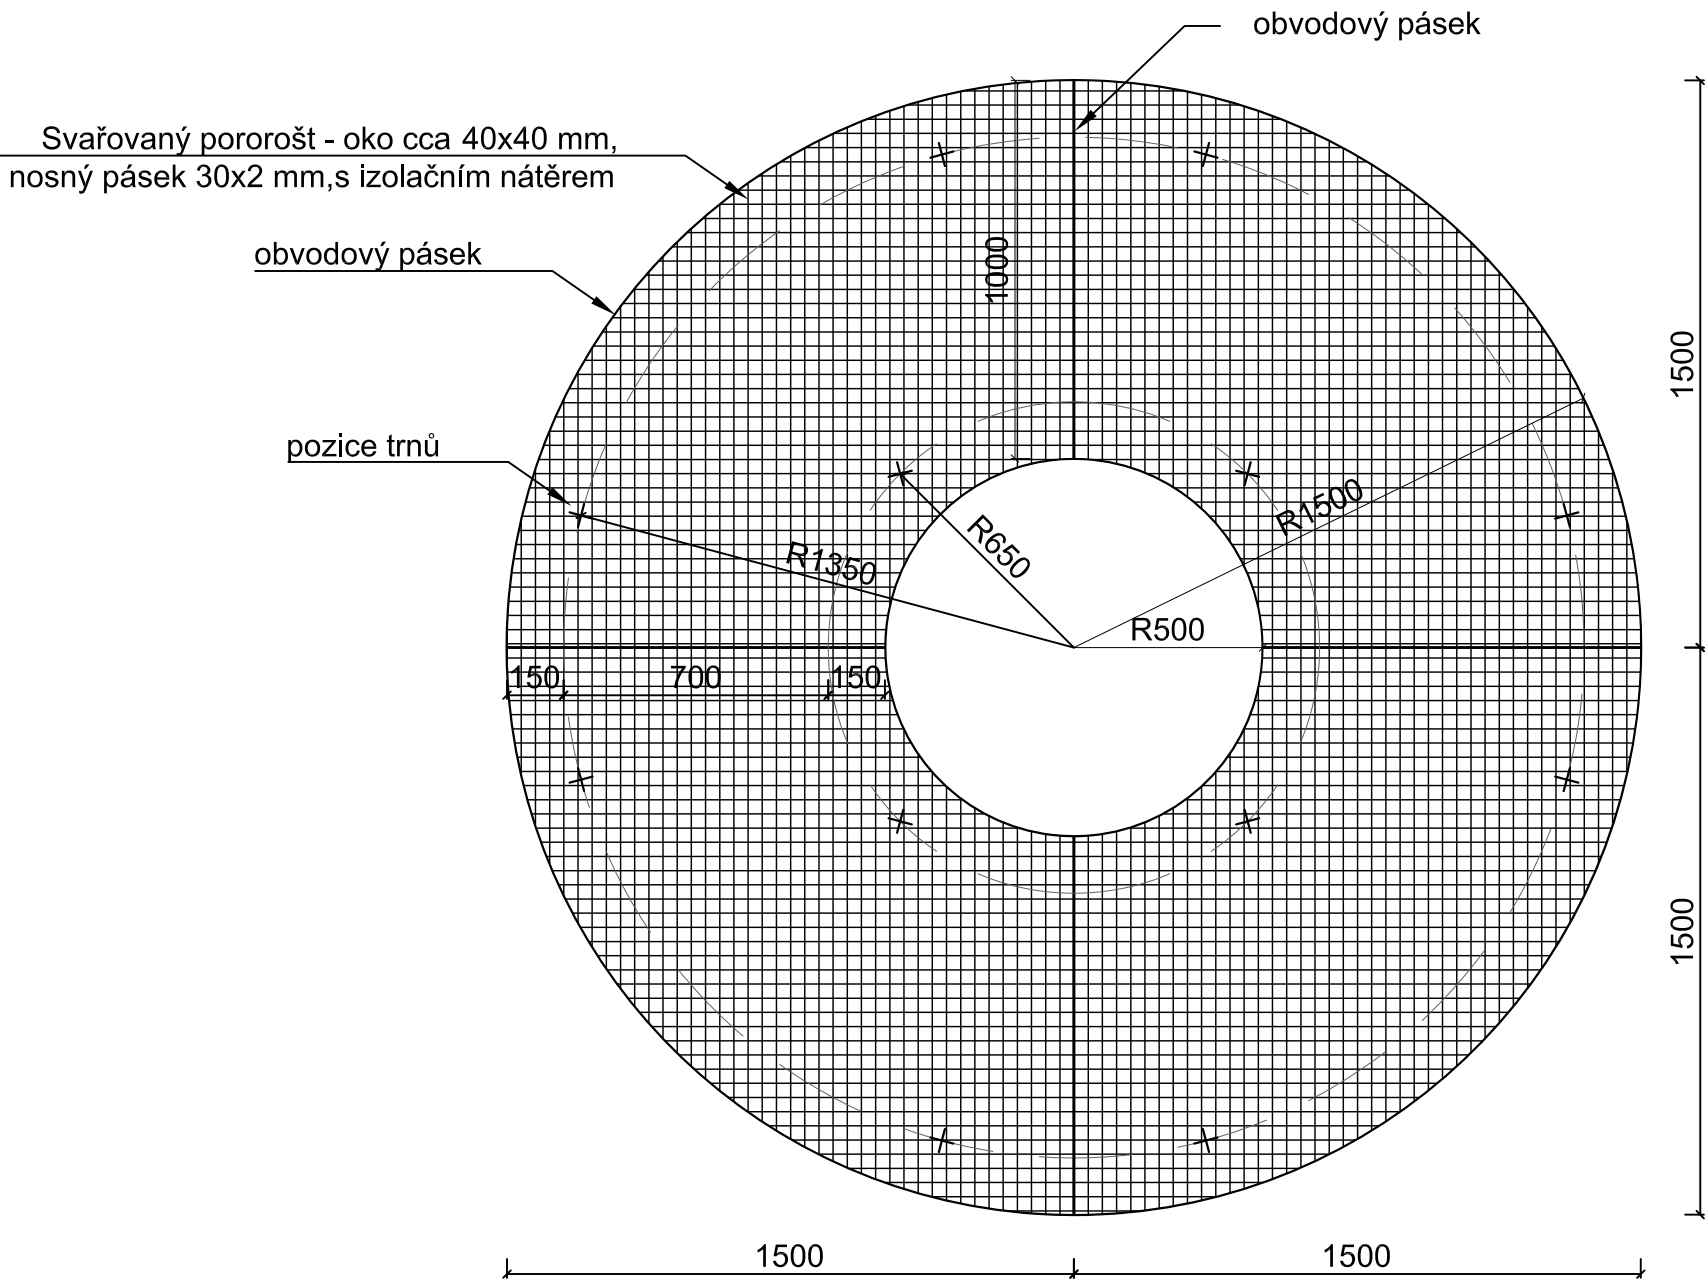

POZNÁMKA:
1. Pororoštové mezikruží kotveno na ocelové trny Ø16 mm, dl 600 mm

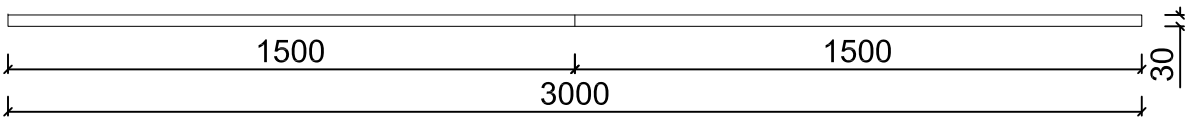

Výškový systém Bpv.

NÁZEV PROJEKTU	
Regenerace panelového sídliště Fučíkova	
OBJEDNAVATEL	
Město Planá, nám. Svobody 1, 348 15 Planá	
MÍSTO STAVBY	
ulice Wolkerova a Fučíkova, 348 15 Planá	
STUPEŇ	
Projektová dokumentace pro provádění stavby	
STAVEBNÍ ÚŘAD	
Planá	

ODPOVĚDNÝ PROJEKTANT	OTISK AUTORIZAČNÍHO RAZÍTKA
Ing. akad. arch. Václav Králíček	
ARCHITEKT	
Ing. arch. Pavel Buryška Heřmanova 2, 170 00 Praha 7 +420 777 243 641 / buryska@xtopix.cz	
Ing. arch. Barbora Míková, Heřmanova 2, 170 00 Praha 7 +420 777 063 598 / mikitova@xtopix.cz	
PROFESE	
- - -	
VYPRACOVAL	
Ing. arch. Pavel Buryška	



ČÁST		
Architektonicko-stavební řešení		
OBSAH		
Mezikruží pro ochranu stromů ve zpevněné ploše		
FOTMÁT	A3	ČÍSLO VÝKRESU
MĚŘÍTKO	1:20	ČÍSLO PARÉ
DATUM	07 / 2013	