
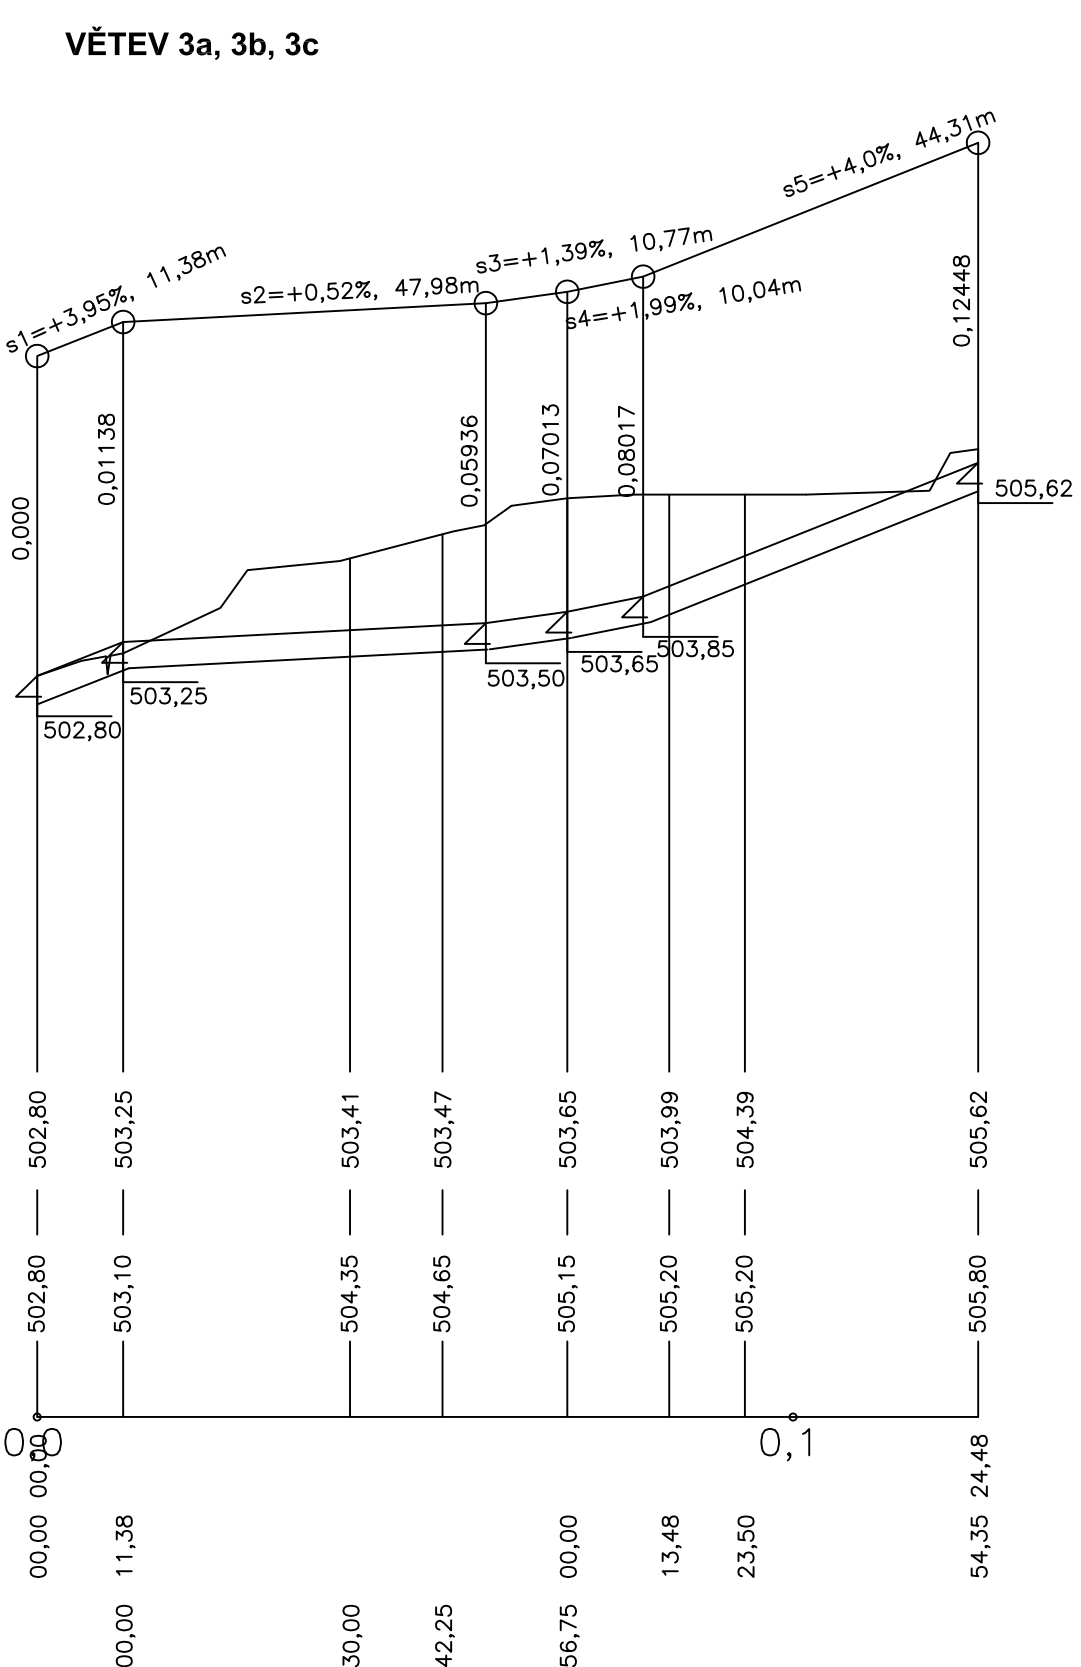
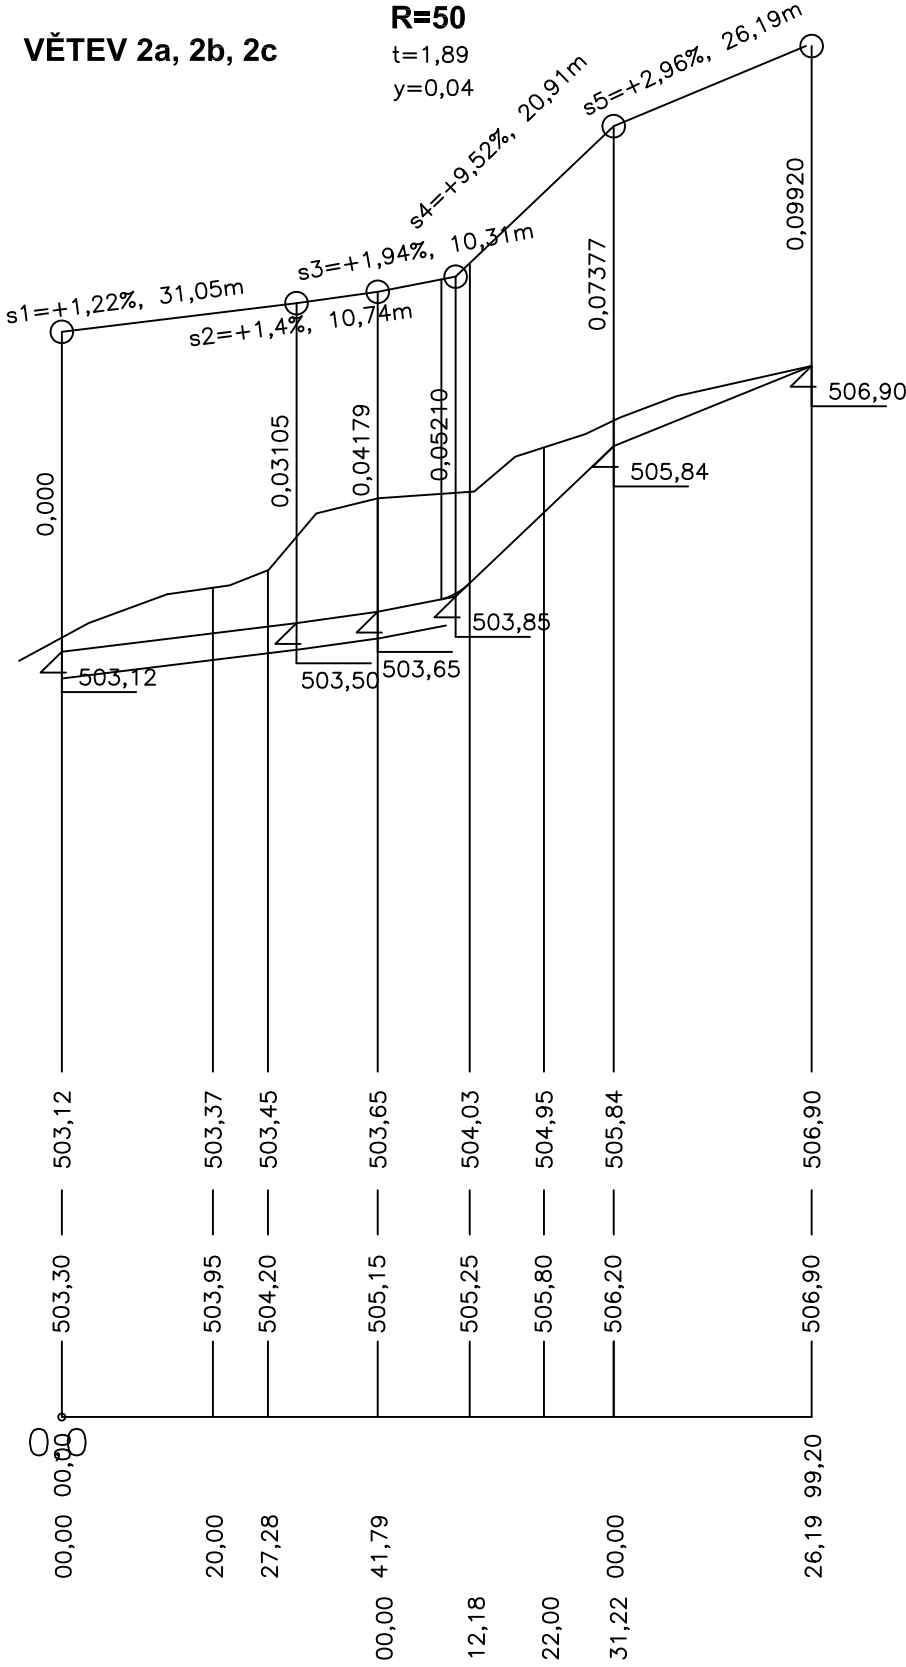


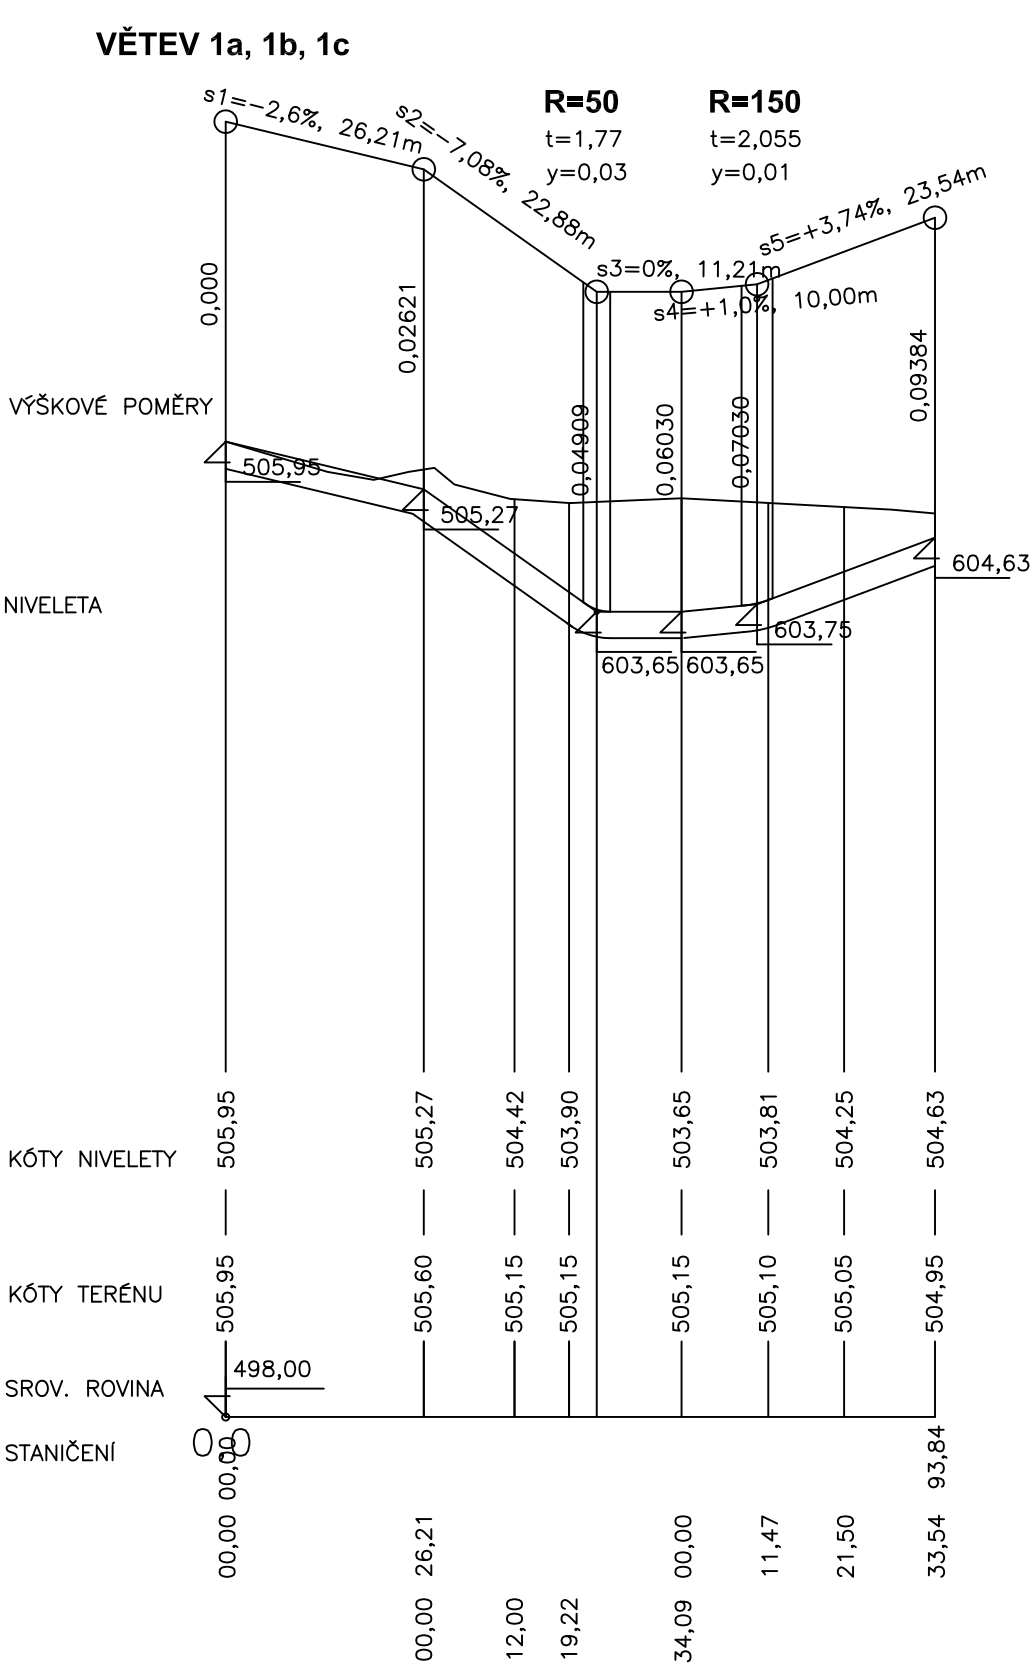

Vypracoval		Odpovědný projektant		Vedoucí projektu		Otisk autorizačního razítka:		ING. JAN HOVORKA PROJEKTOVÁNÍ DOPRAVNÍCH STAVEB Podhorská 681, 353 01 Mariánské Lázně ICO 11383402 tel. 354602883 hovorka.ml@seznam.cz					
Ing.J.Hovorka		Ing.J.Hovorka		Ing.arch. B. Mikštová Ing.arch. P. Buryška xtoplx Praha									
Stavební úřad:		Pláná											
Investor:		Město Pláná											
Stavba REGENERACE PANELOVÉHO SÍDLIŠTĚ FUČIKOVA PLANÁ								Formát A4		6A4		Č.por.:	
								Datum		06/2013			
								Stupeň PD		PPS			
								Část		D.1.2. SO3 SO3 KOMUNIKACE A ZPEVNĚNÉ PLOCHY			
Obsah		PODÉLNÝ ŘEZ - VĚTEV 1, 2, 3						Měřítko 1:1000/100		Č. výkresu: D.1.2. SO3.4B			